


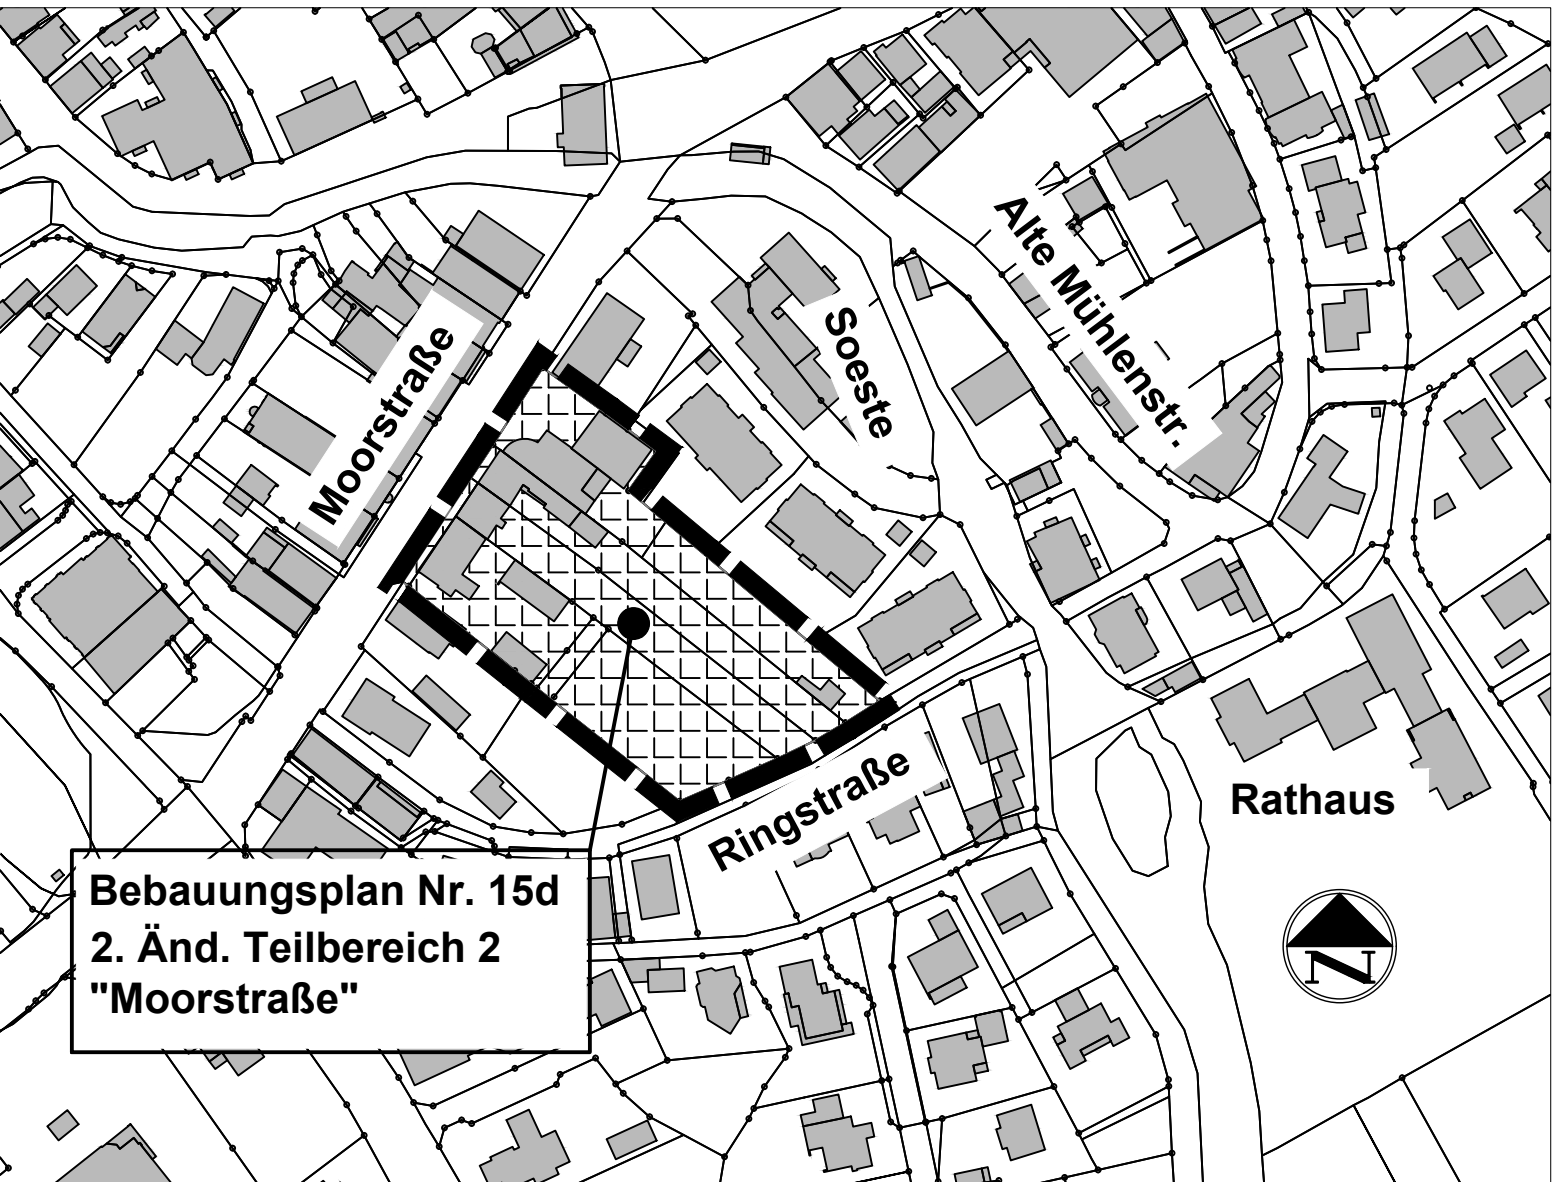

Stadt Friesoythe

Aufstellung des Bebauungsplanes Nr. 15d
2. Änderung Teilbereich 2
"Moorstraße"

Übersichtsplan Auszug ALKIS

Aufgestellt / Ergänzt: Stadt Friesoythe / FB 3 / 60
Friesoythe, den 20.10 2022