


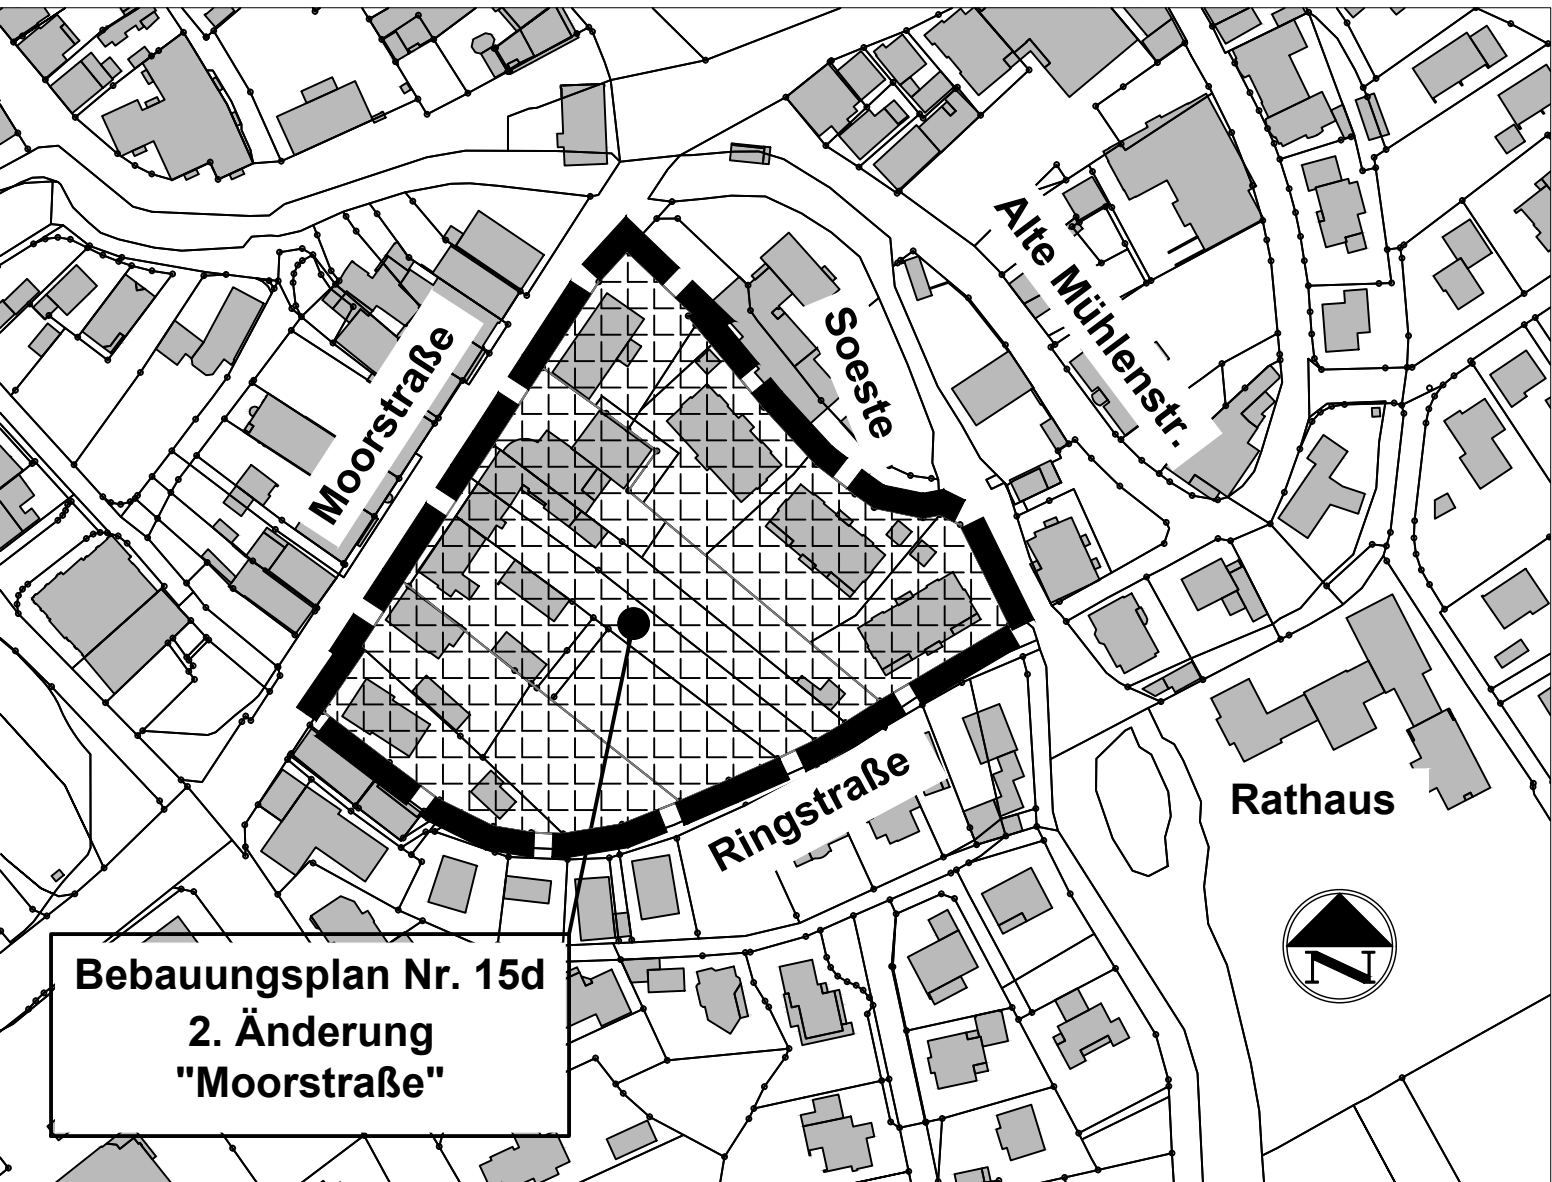

Stadt Friesoythe

Aufstellung des Bebauungsplanes Nr. 15d
2. Änderung "Moorstraße"

Übersichtsplan Auszug ALKIS

Aufgestellt / Ergänzt: Stadt Friesoythe / FB 3 / 60
Friesoythe, den 18.04.2023 / 27.04.2023