


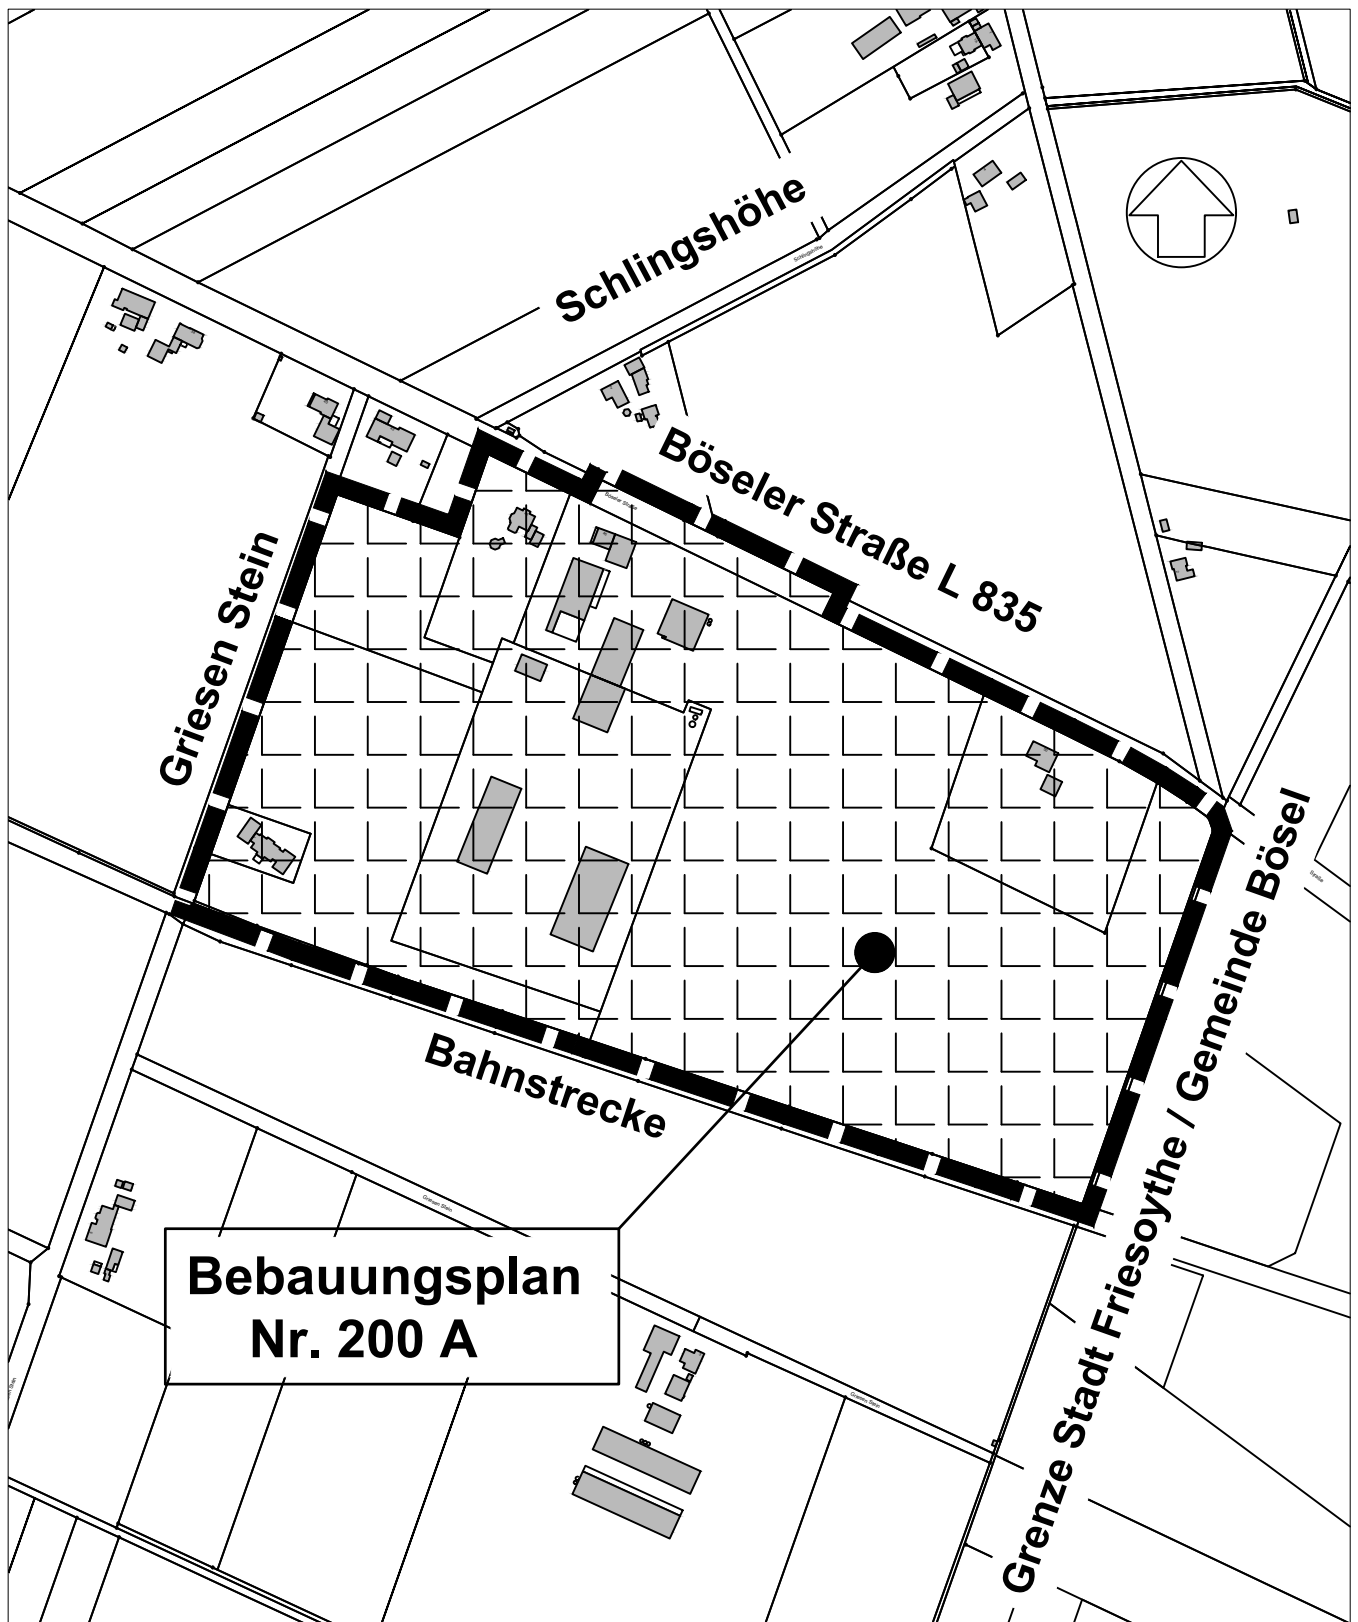

Stadt Friesoythe

Aufstellung des Bebauungsplanes Nr. 200 A

"Böseler Straße / Griesen Stein, 1. Erweiterung"

Entwurf Auszug ALKIS Maßstab: 1 : 5.000

Ergänzt: Stadt Friesoythe / FB 3 / 60 / Ma.

Friesoythe, den 11.08.2023