


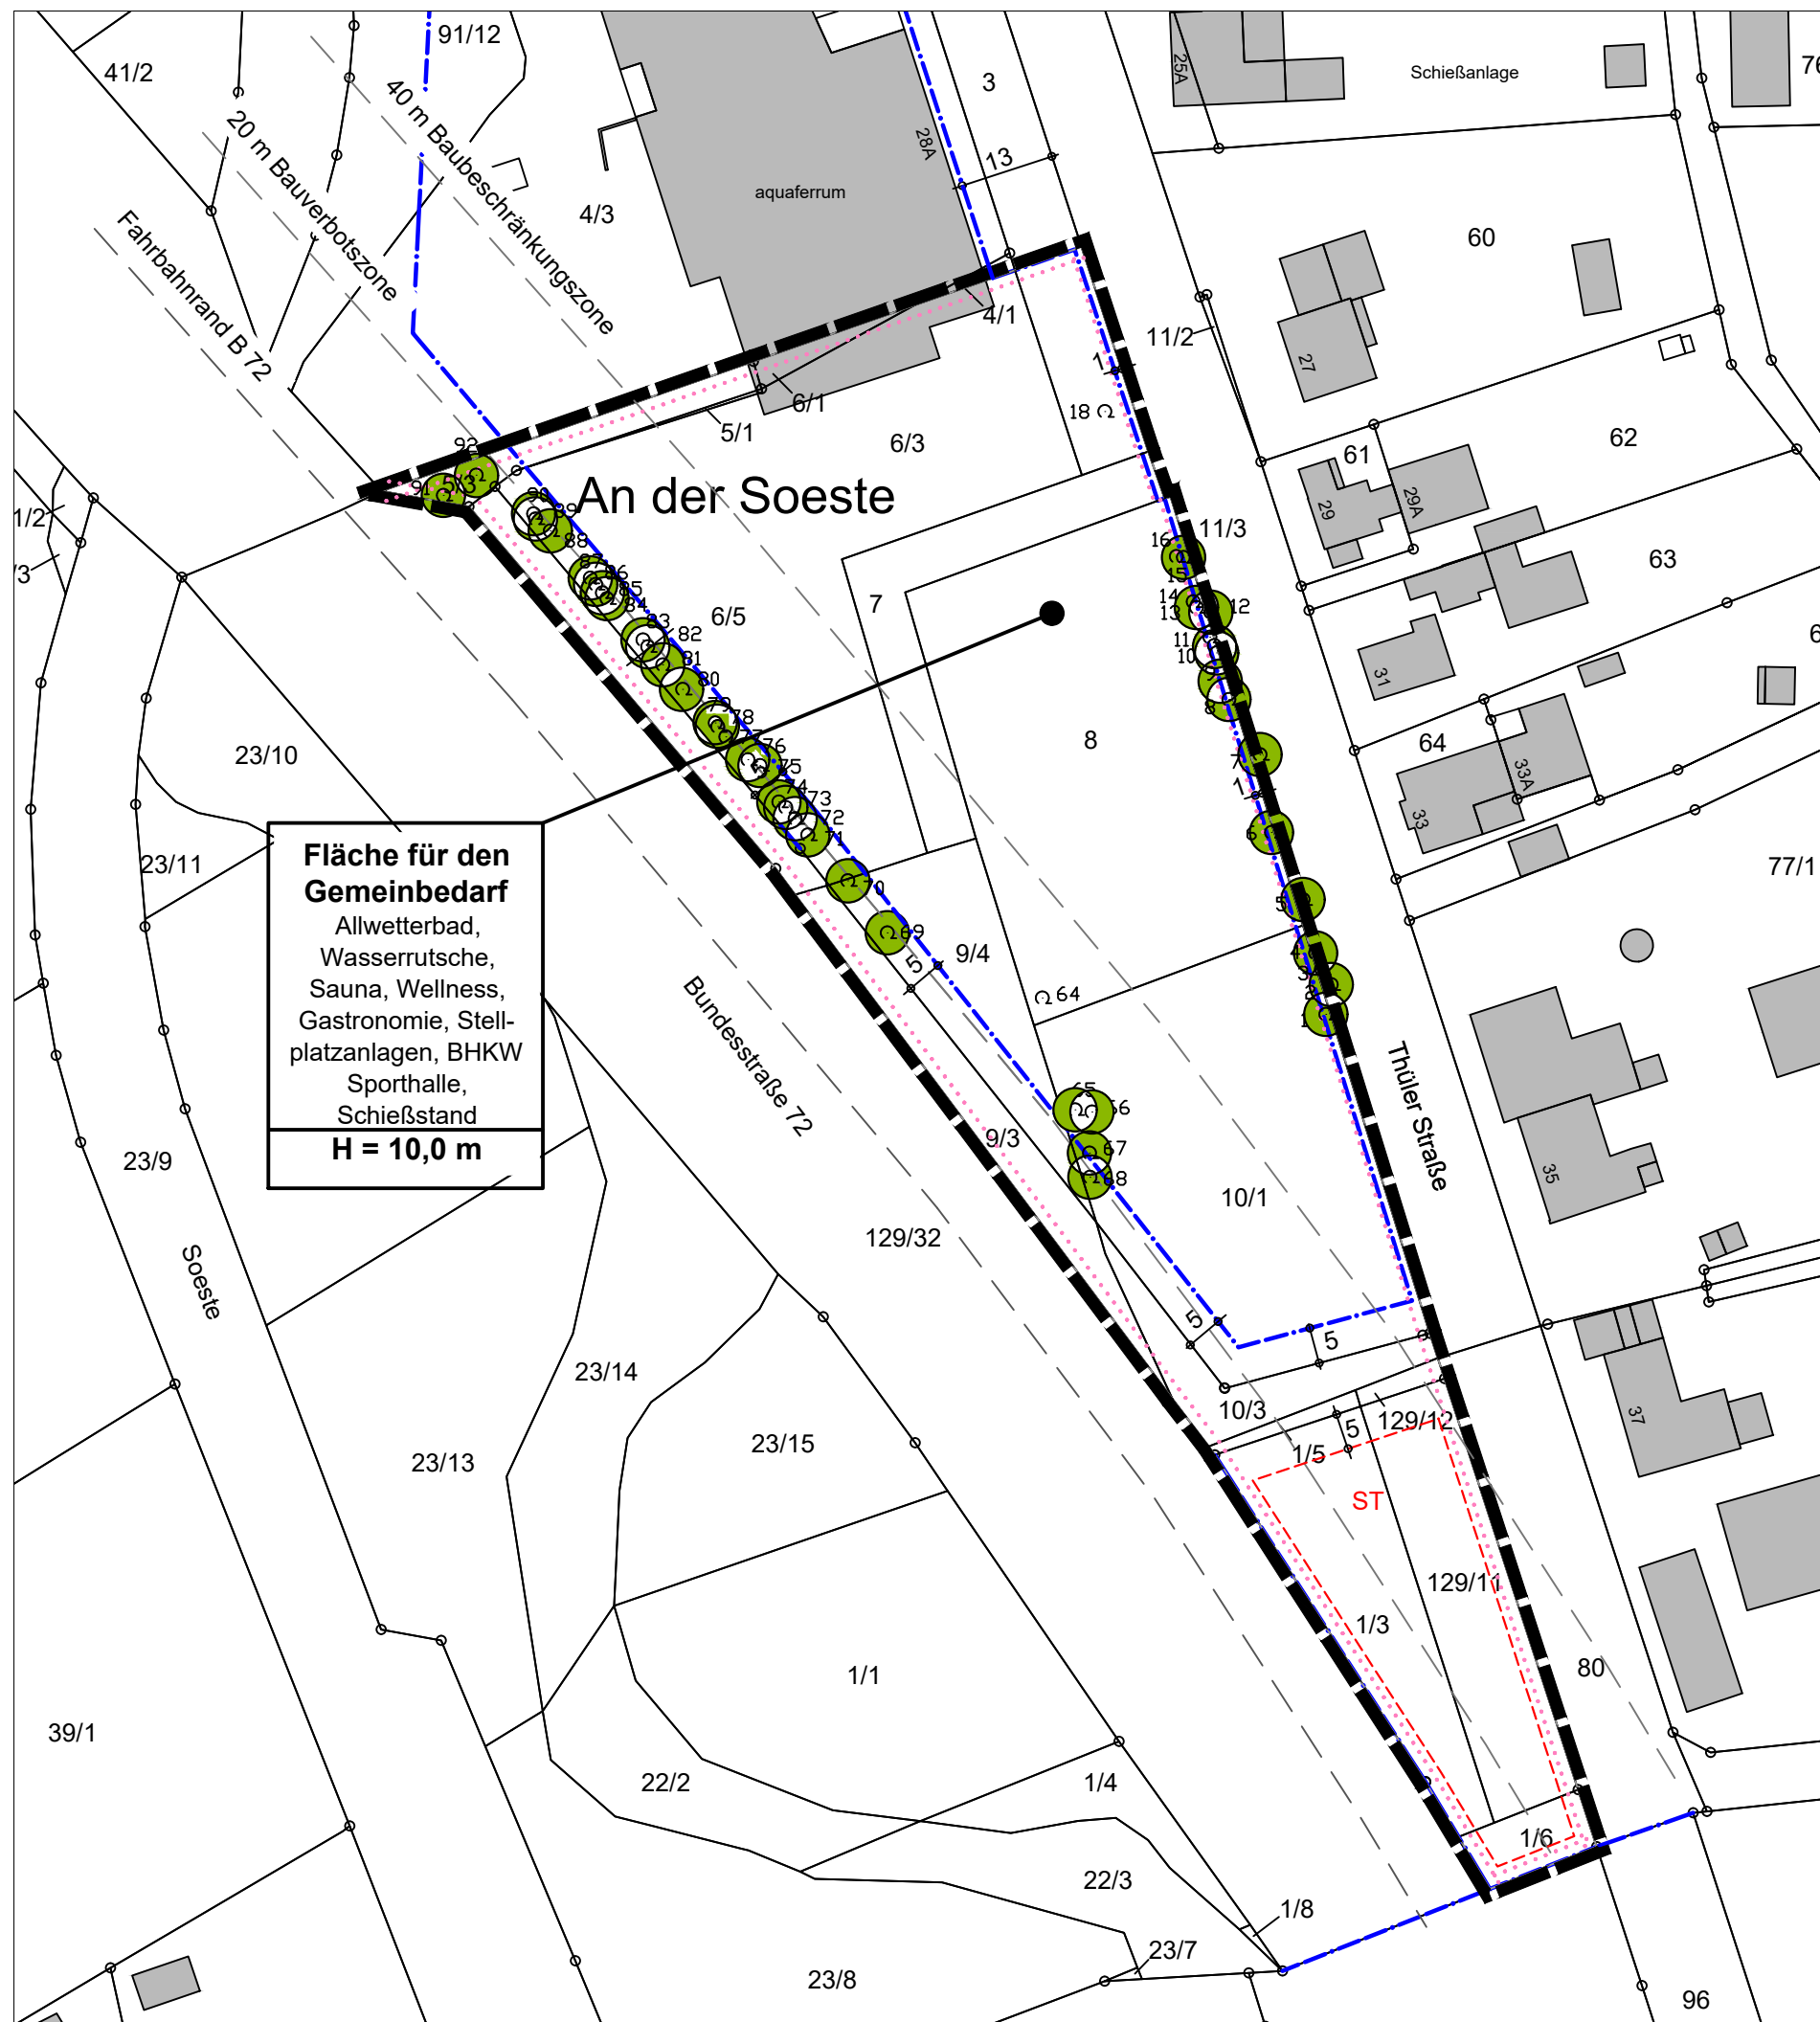

Fläche für den Gemeinbedarf
Allwetterbad,
Wasserrutsche,
Sauna, Wellness,
Gastronomie, Stell-
platzanlagen, BHKW
Sporthalle,
Schießstand
H = 10,0 m

Planzeichenerklärung

Fläche für den Gemeinbedarf
Einrichtungen und Anlagen:
Allwetterbad, Wasserrutsche, Sauna, Wellness, Gastronomie,
Stellplatzanlagen, BHKW, Sporthalle, Schießstand

H = 10,00 m H maximale Höhe baulicher Anlagen

Baugrenze

Umgrenzung von Flächen für Nebenanlagen, Stellplätze,
Garagen und Gemeinschaftsanlagen
hier: ST = Stellplätze

zu erhaltender, eingemessener Einzelbaum

Grenze des räumlichen Geltungsbereichs des
Bebauungsplanes

Stadt Friesoythe

Bebauungsplan Nr. 199 A
"Allwetterbad Friesoythe"

Konzept / Vorentwurf

Maßstab: 1 : 1.000

Aufgestellt: Stadt Friesoythe / FB 3 / 61 / Ma.
Friesoythe, den 14.08.2023