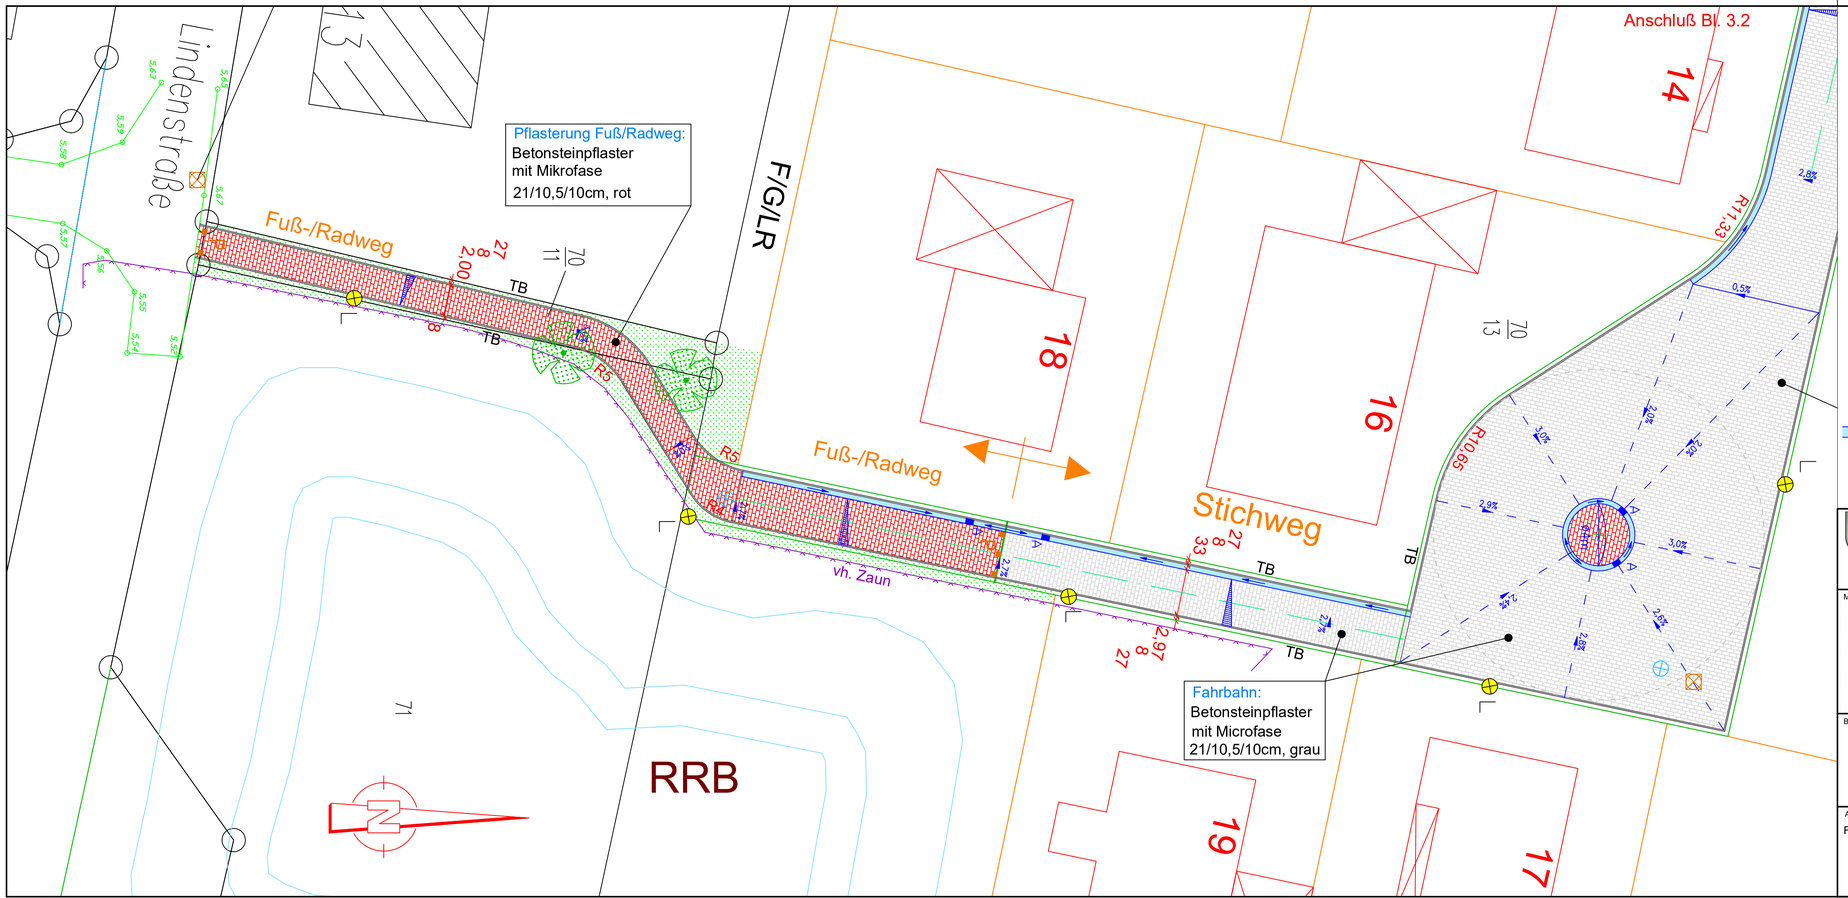

Legende

- vorh. Grenzen
- vorh. Bebauung
- vorh. Bebauung nicht Katastermäßig eingemessen
- vorh. Straßen
- vorh. Radweg
- vorh. SW-Kanal
- vorh. RW-Kanal
- vorh. Beleuchtung
- 6,36 vorh. Straßenhöhen
- 6,29 vorh. Radweghöhen
- gepl. Straßenareal
- gepl. Grenzen
- gepl. Betonsteinpflaster, grau
- gepl. Betonsteinpflaster, rot
- gepl. Grünstreifen
- gepl. Tiefbord
- TB gepl. Rundbord
- RuB A gepl. Rinne mit Ablauf und Fliesrichtung
- L gepl. Leuchte
- P gepl. Poller mit Reflektoren
- gepl. Bäume(Standortgerecht)

Stadt I Friesoythe
Der Bürgermeister

Rathaus am Stadtpark
Alte Mühlenstraße 12
26169 Friesoythe
Tel. 04491-9293-0
Fax 04491-9293-300
rathaus@friesoythe.de

Maßnahme / Vorhaben:

Endausbau der Straße "Schütte Pad" in Kamperfehn

hier: Ausbauplanung Bl. 3.3

Bauteil: Lageplan

Maßstab: 1:200

Ausfertigung:

Anlage:

Aufgestellt:
Friesoythe, den
Der Bürgermeister
i. A.

Vorentwurfsplanung
Entwurfsplanung ☒
Ausführungsplanung

Geplant:	Aloys Dasenbrock
Bearbeitet:	C. Gerdes
Gezeichnet:	17.10.19Nei
Geändert:	20.03.20Nei
	24.10.23Nei
Blatt-Nr.:	3.3
Aktenzeichen:	642-30-412
Plangröße:	0,800x0,297= 0,237m2