




Lageplan, 1:100

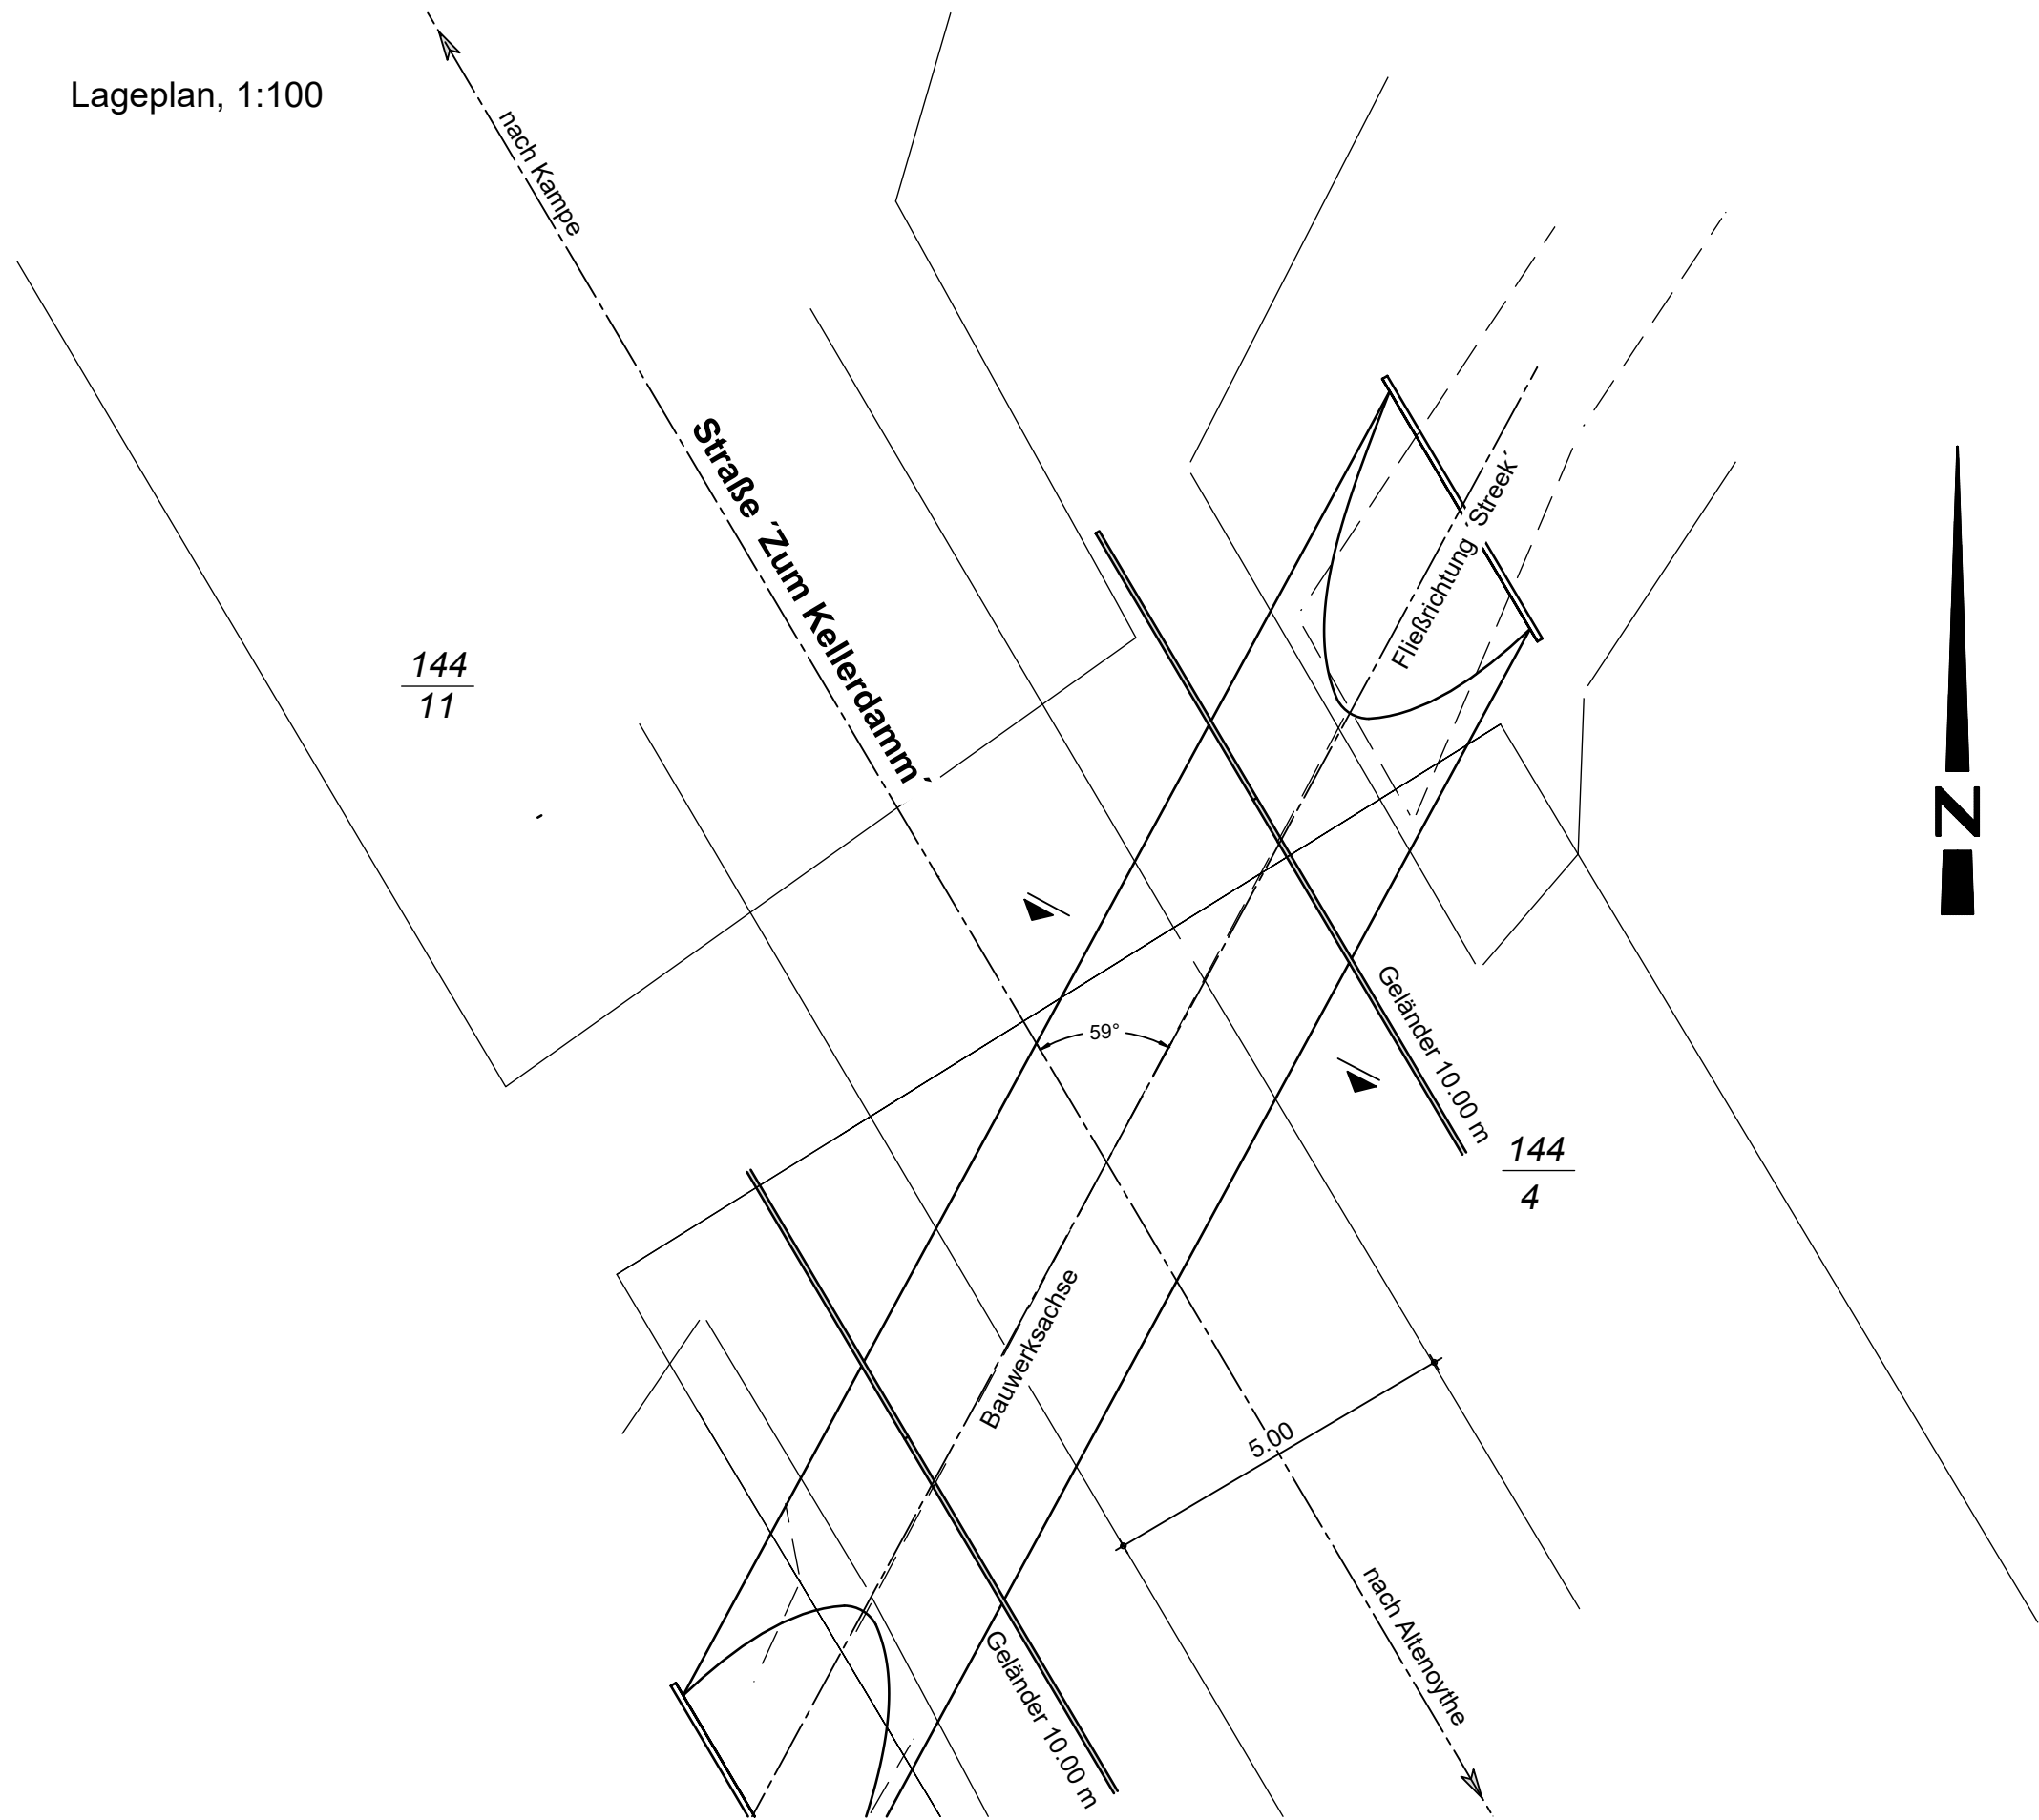


Querschnitt, M 1:50

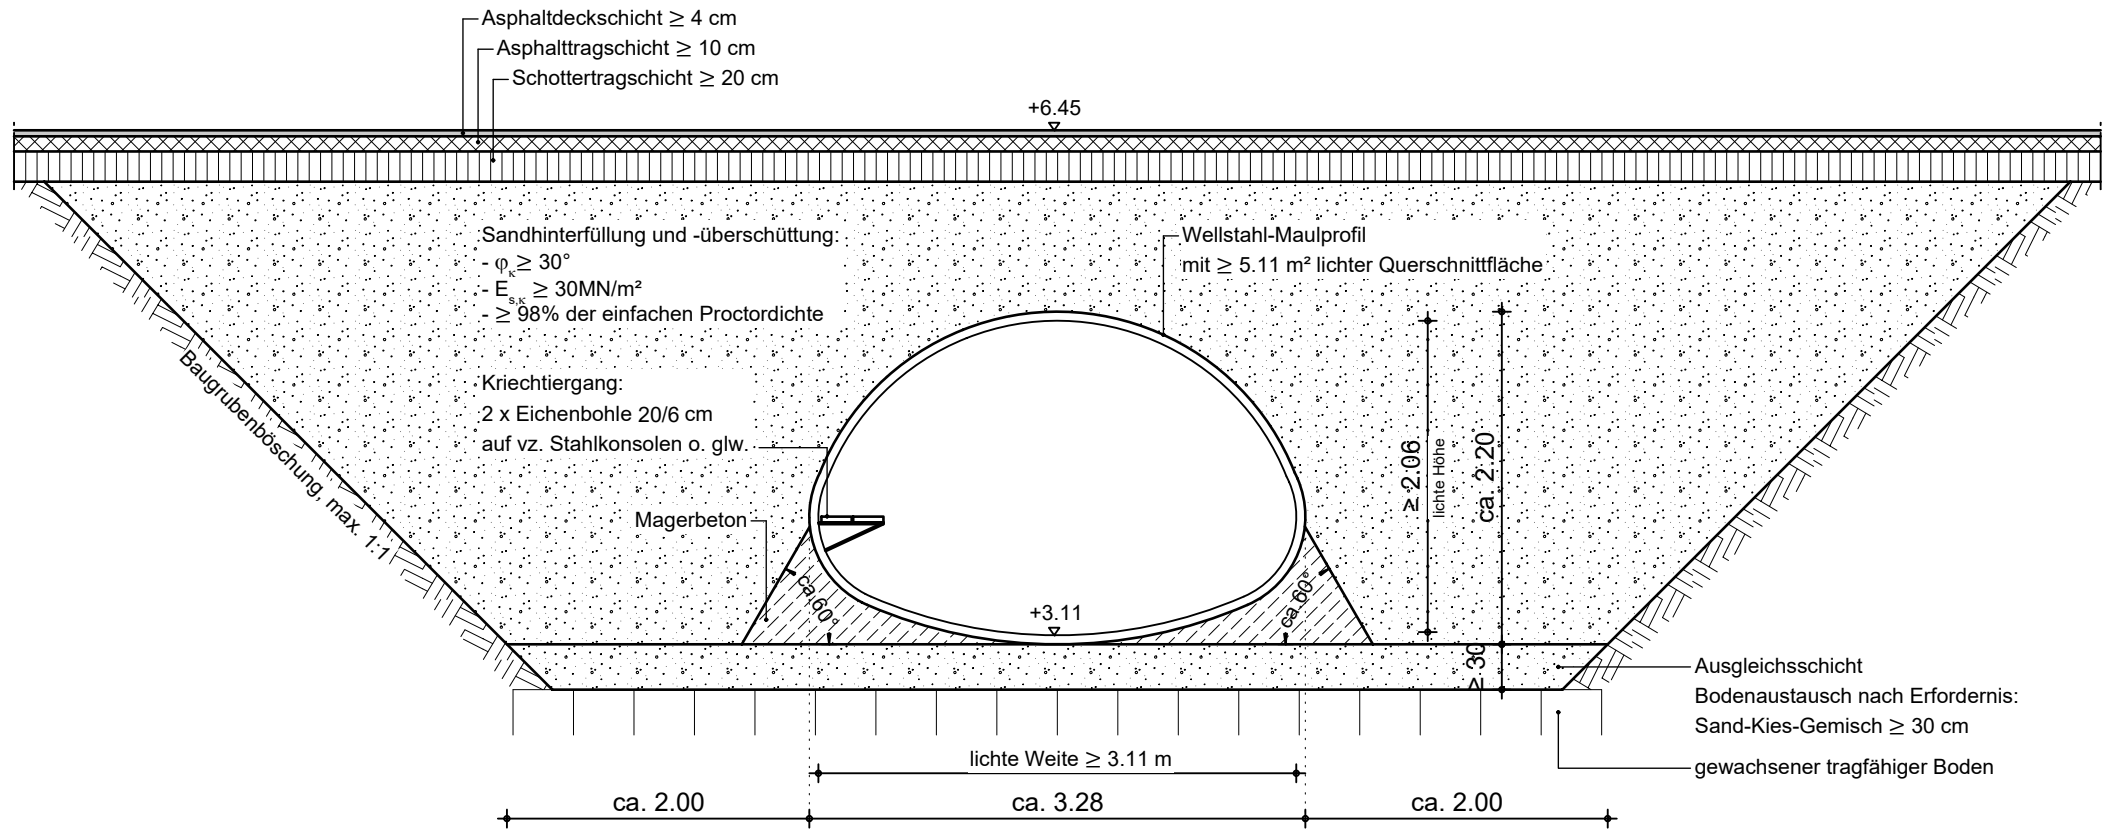


Längsschnittprojektion mit Straßenquerschnitt, M 1:50

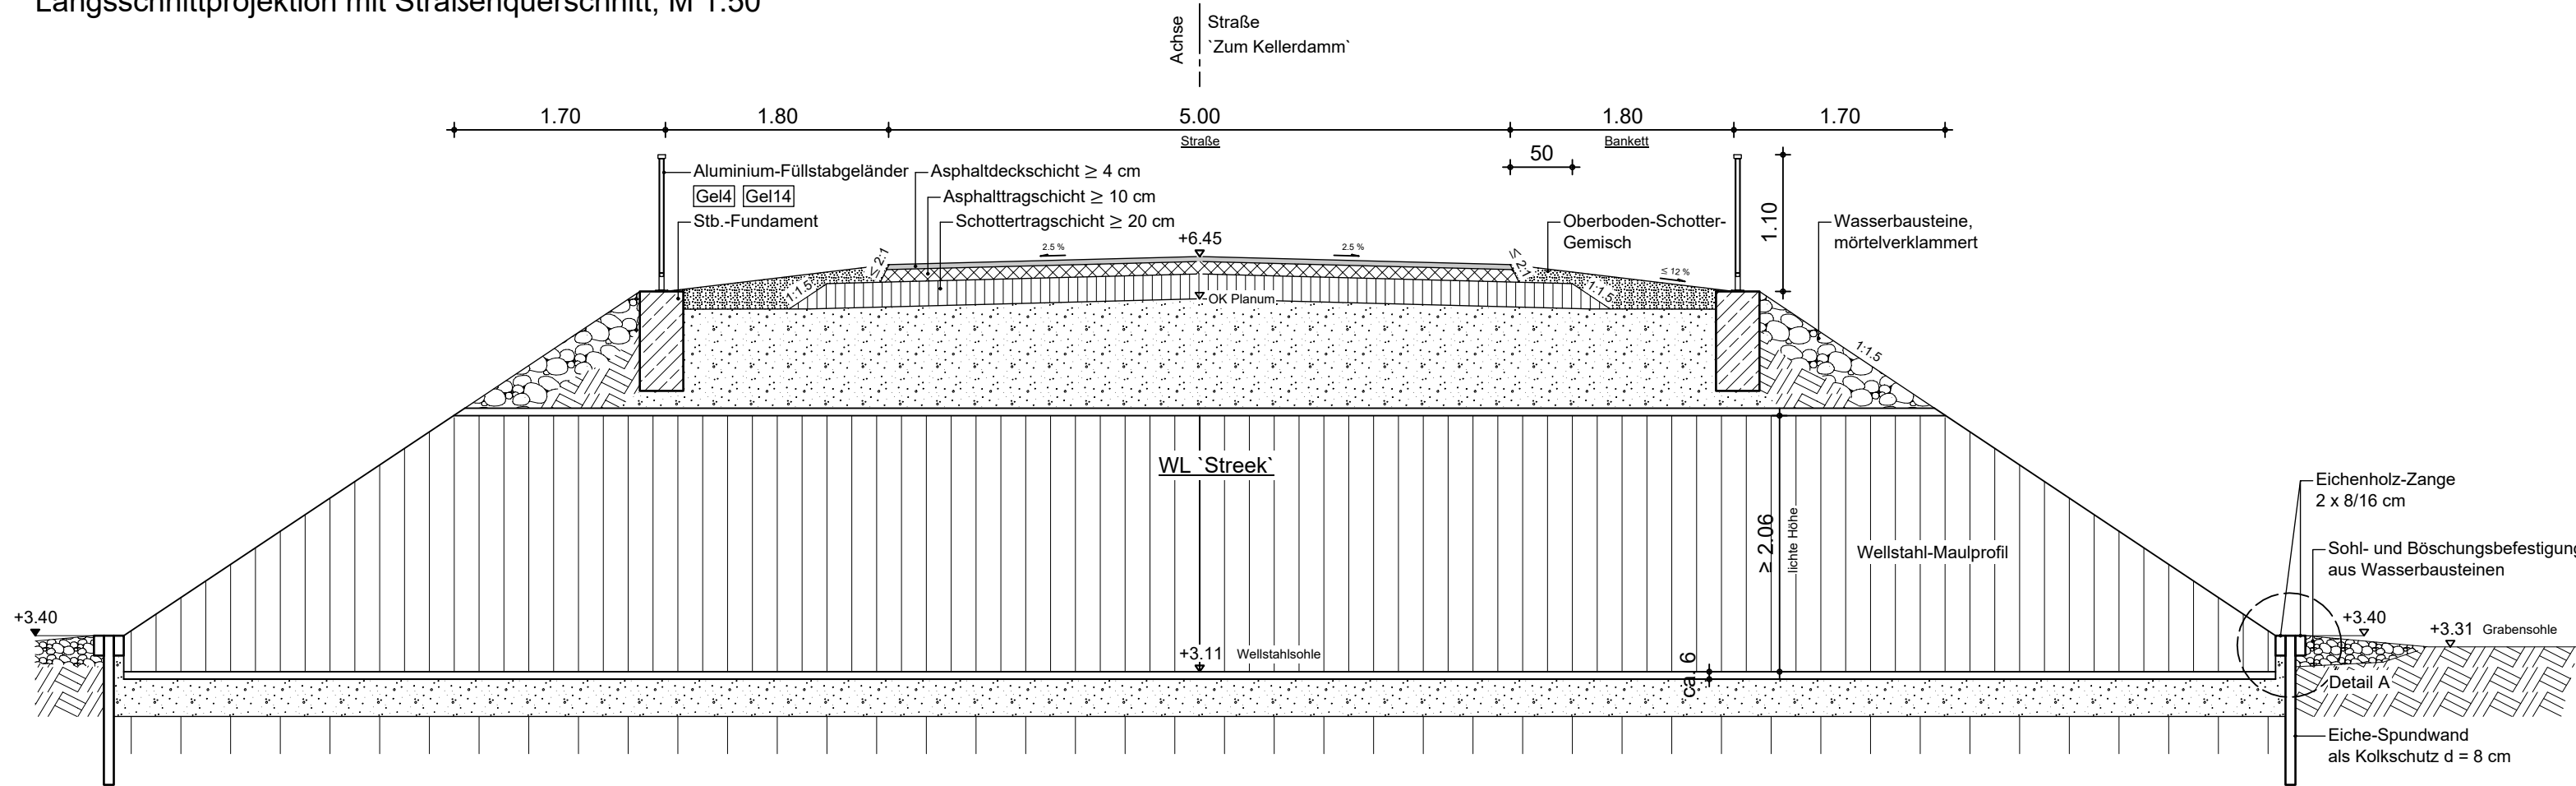

Detail A, M 1:20

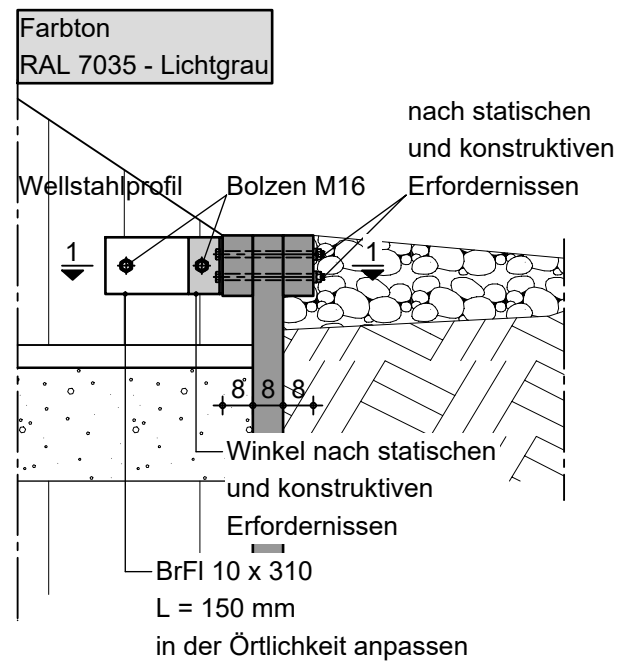

Schnitt 1-1, M 1:20

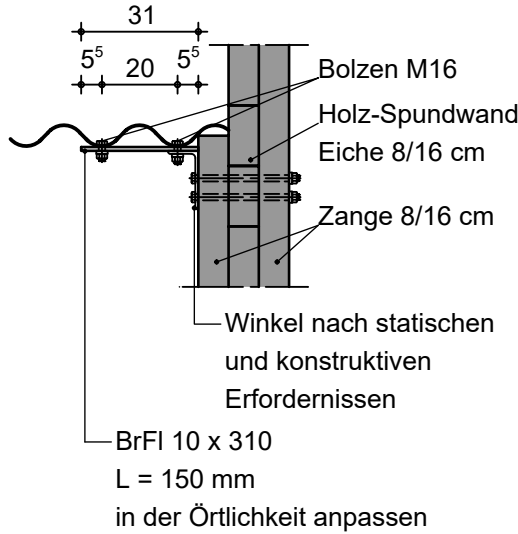

Hinweis:
Dieser Entwurfsplan gilt nur zusammen mit der statischen-konstruktiven Planung.
Alle Längen- u. Winkelangaben sind Zirkumaße und am Bau/in der Örtlichkeit zu prüfen!

Für die Brücke ist auch nach Durchführung der Baumaßnahme keine Tragfähigkeitsbeschränkung nach StVO zu beschildern.

Zusätzliche Technische Vertragsbedingungen und Richtlinien für Ingenieurbauten ZTV-ING, Teil 8-Bauwerke, Abschnitt 5-Wellstahlbauwerke beachten!

Korrosionsschutz in Anlehnung an die ZTV-ING Teil 4 Abs.3.:
Beschichtung innen und außen
Oberflächenvorbereitung: Sweep-Strahlen
Feuerverzinkung
ZB EP-Kombi 120 µm
DB EP-Kombi 120 µm
TL/TP-KOR Stahlbauten, Anhang E, Blatt-Nr.81 beachten!

Endgültige Abmessungen nach statischen, konstruktiven und wirtschaftlichen Erfordernissen entsprechend der örtlichen Gegebenheiten.

VORABZUG !
NUR FÜR DIE AUSSCHREIBUNG !

		Koordinator:	Eingangsstempel des AG:	
Planverfasser:		Ingenieurbüro Dipl.-Ing. Stefan Möllmann Jammertal 14, 49661 Cloppenburg Tel. 04471/93 22 26		
Auftraggeber:		Stadt Friesoythe Alte Mühlenstraße 12 26169 Friesoythe	Bauherr:	Stadt Friesoythe Alte Mühlenstraße 12 26169 Friesoythe
Bauwerk:		Straßenbrücke im Zuge der Straße 'Zum Kellerdamm' über den WL 'Streek' in 26169 Friesoythe, OT Altenoythe/Mehrenkamp		
Bauteil:		Brücke: Ersatzneubau als Wellstahlbauwerk		
Planart: Entwurfsplan			Objekt Nr.:	Blatt Nr.:
bearb.: nf	gez.: 30.11.2022	gepr.:	2-30-01	200
Blattgr.:	M 1:100, 1:50	CAD Nr.: 200-2-30-01		