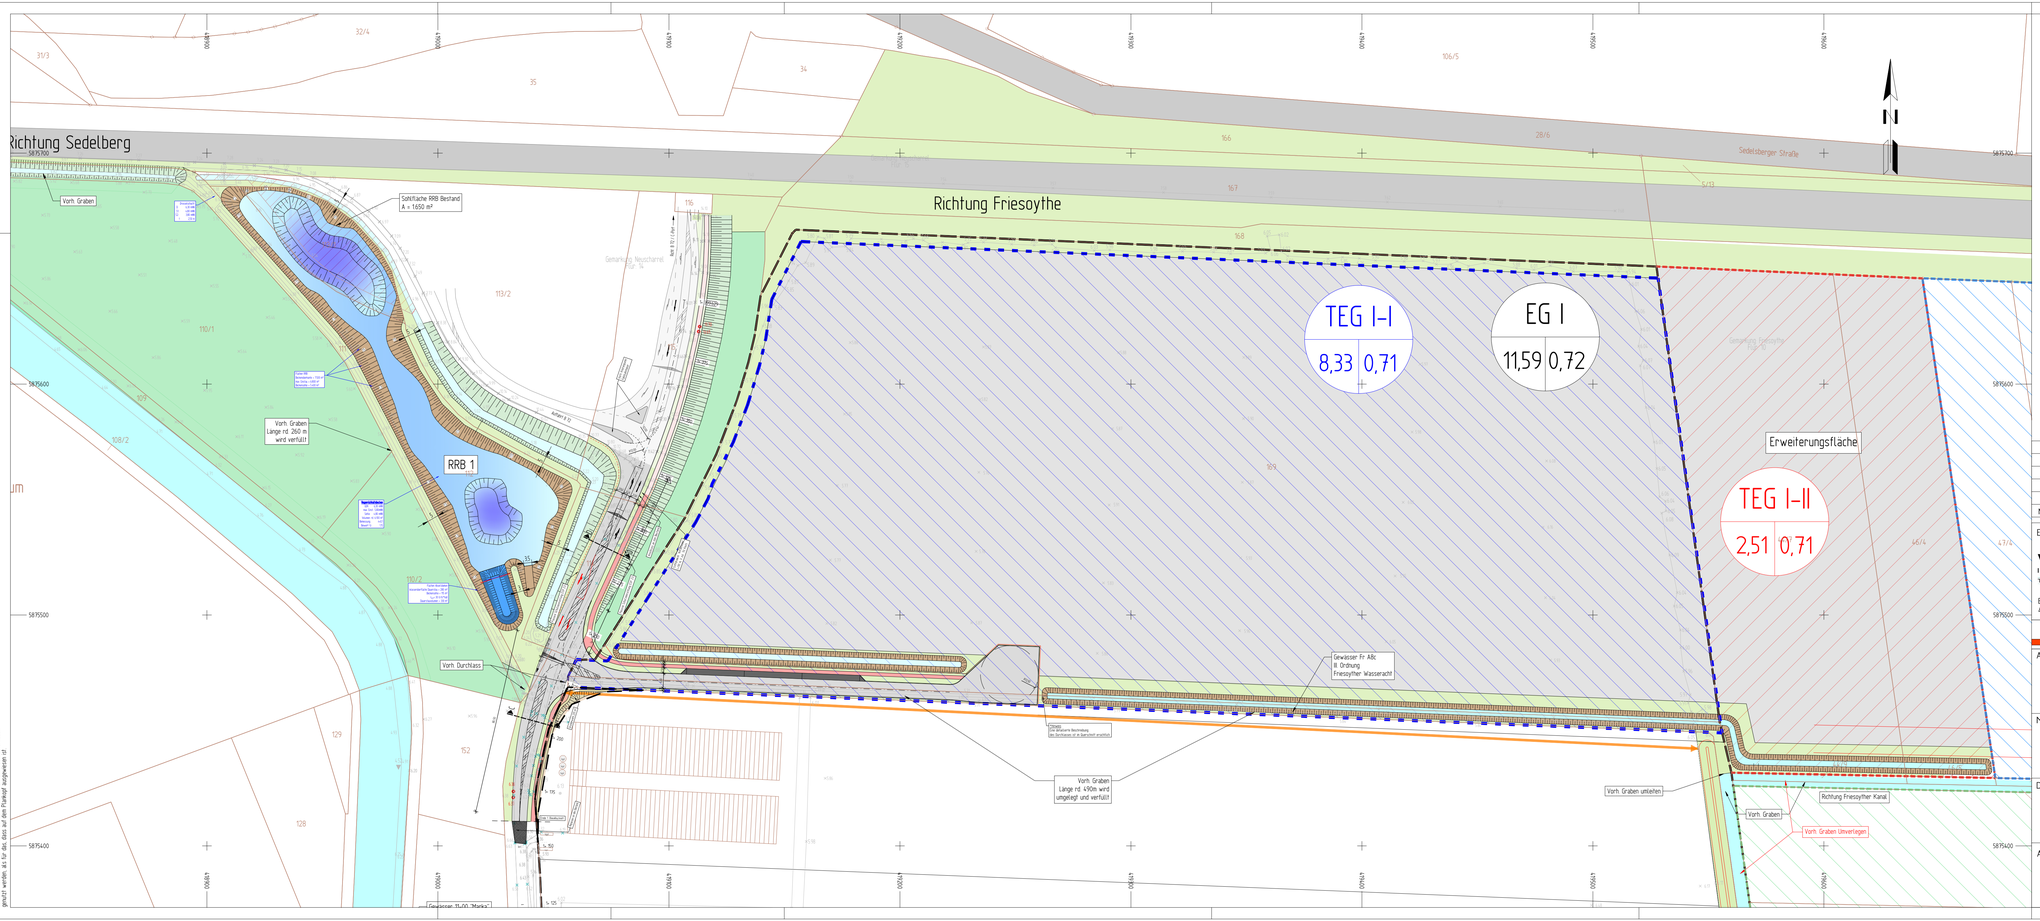

Zeichenerklärung

- Grundstücksflächen
- Böschungsflächen (Einschnitt)
- Wasserflächen
- Grünflächen / Vegetation
- Kompensationsfläche

Legende Einzugsgebiet

EG I
Name/Nr. Teil-/Einzugsgebiet
Fläche Einzugsgebiet

	Versiegelungsgrad	
Teileinzugsgebiet I-I	=	83.251 m²
Einzugsgebiet I-II	=	25.071 m²

Planung

- Einschnittsböschung
- Mulde mit Fließrichtung
- Dammböschung
- Grünflächen
- Gosse mit Bord
- Fahrbahn mit Achse
- Bankett
- Radweg
- Zufahrt an bebauten Flächen
- Zufahrt an Ackerflächen
- Wirtschaftsweg
- Gehweg
- Fahrbahnteiler / Insel / Parkstreifen
- Bankett mit Zufahrt gemein. Geh- und Radweg m. Zufahrt

Hinweis
Die Regenwasser- sowie die Schmutzwasser-Anschlussleitungen sind alle 30 Meter angelegt. Die Regenwasser-Anschlussleitungen sind mit einem Durchmesser von DN 200 ausgeführt, während die Schmutzwasser-Anschlussleitungen einen Durchmesser von DN 150 aufweisen. Die Verbindung sämtlicher Leitungen erfolgt durch Hausanschlussschächte zum Hauptkanal.

Nr.	Art der Änderung	Datum	Aufgestellt

Entwurfsbearbeitung:

WESSELS UND GRÜNEFELD
INGENIEURBERATUNG GMBH
TIEFBAU I STRASSENPLANUNG I KANALPLANUNG I BAUÜBERWACHUNG

Böseler Straße 31
49681 Garrel
Tel. 04474-50-523-0
Fax. 04474-50-523-29
E-Mail: info@ing-wug.de
www.ing-wug.de

	Datum	Zeichen
gezeichnet:	13.02.2023	Block
bearbeitet:	31.01.2024	Penning
Projekt:	01-FRI-23-01	
Blatt Gr.:	430 x 1115 mm	
geprüft:		

1

Auftraggeber:

Stadt Friesoythe

Alte Mühlenstraße 12, 26169 Friesoythe
Tel. 04491 9293 0, mail: rathhaus@friesoythe.de

Maßnahme:

Erschließung des Bebauungsplan Nr. 245
Industiegebiet "Beim Heidberg" in der Stadt Friesoythe
Landkreis Cloppenburg

Unterlage Nr.: 10
Blatt Nr.: 1
Reg. Nr.: 1

Darstellung:

Vorplanung

Unterlage:

Lageplan

Maßstab: 1:1000

Aufgestellt:

Geprüft und Genehmigt:

Detail Lineargeo/Plan dort ohne vorherige Genehmigung des Ersteller nicht weiterverwendet werden darf. Es ist nicht auszuschließen, dass Daten verändert gespeichert werden, als für das, das auf dem Planauf ausgewesen ist

P:\- AUFTRAGSDER 2016\101 WUG GbR\Friesoythe\01-FRI-23-01 BPL 245 Gewerbegebiet Beim Heidberg\02 Planung\04 Pläne - Zeichnungen\03 Entwurfsplanung\01FRI2301-001L - VAR 11.dwg