




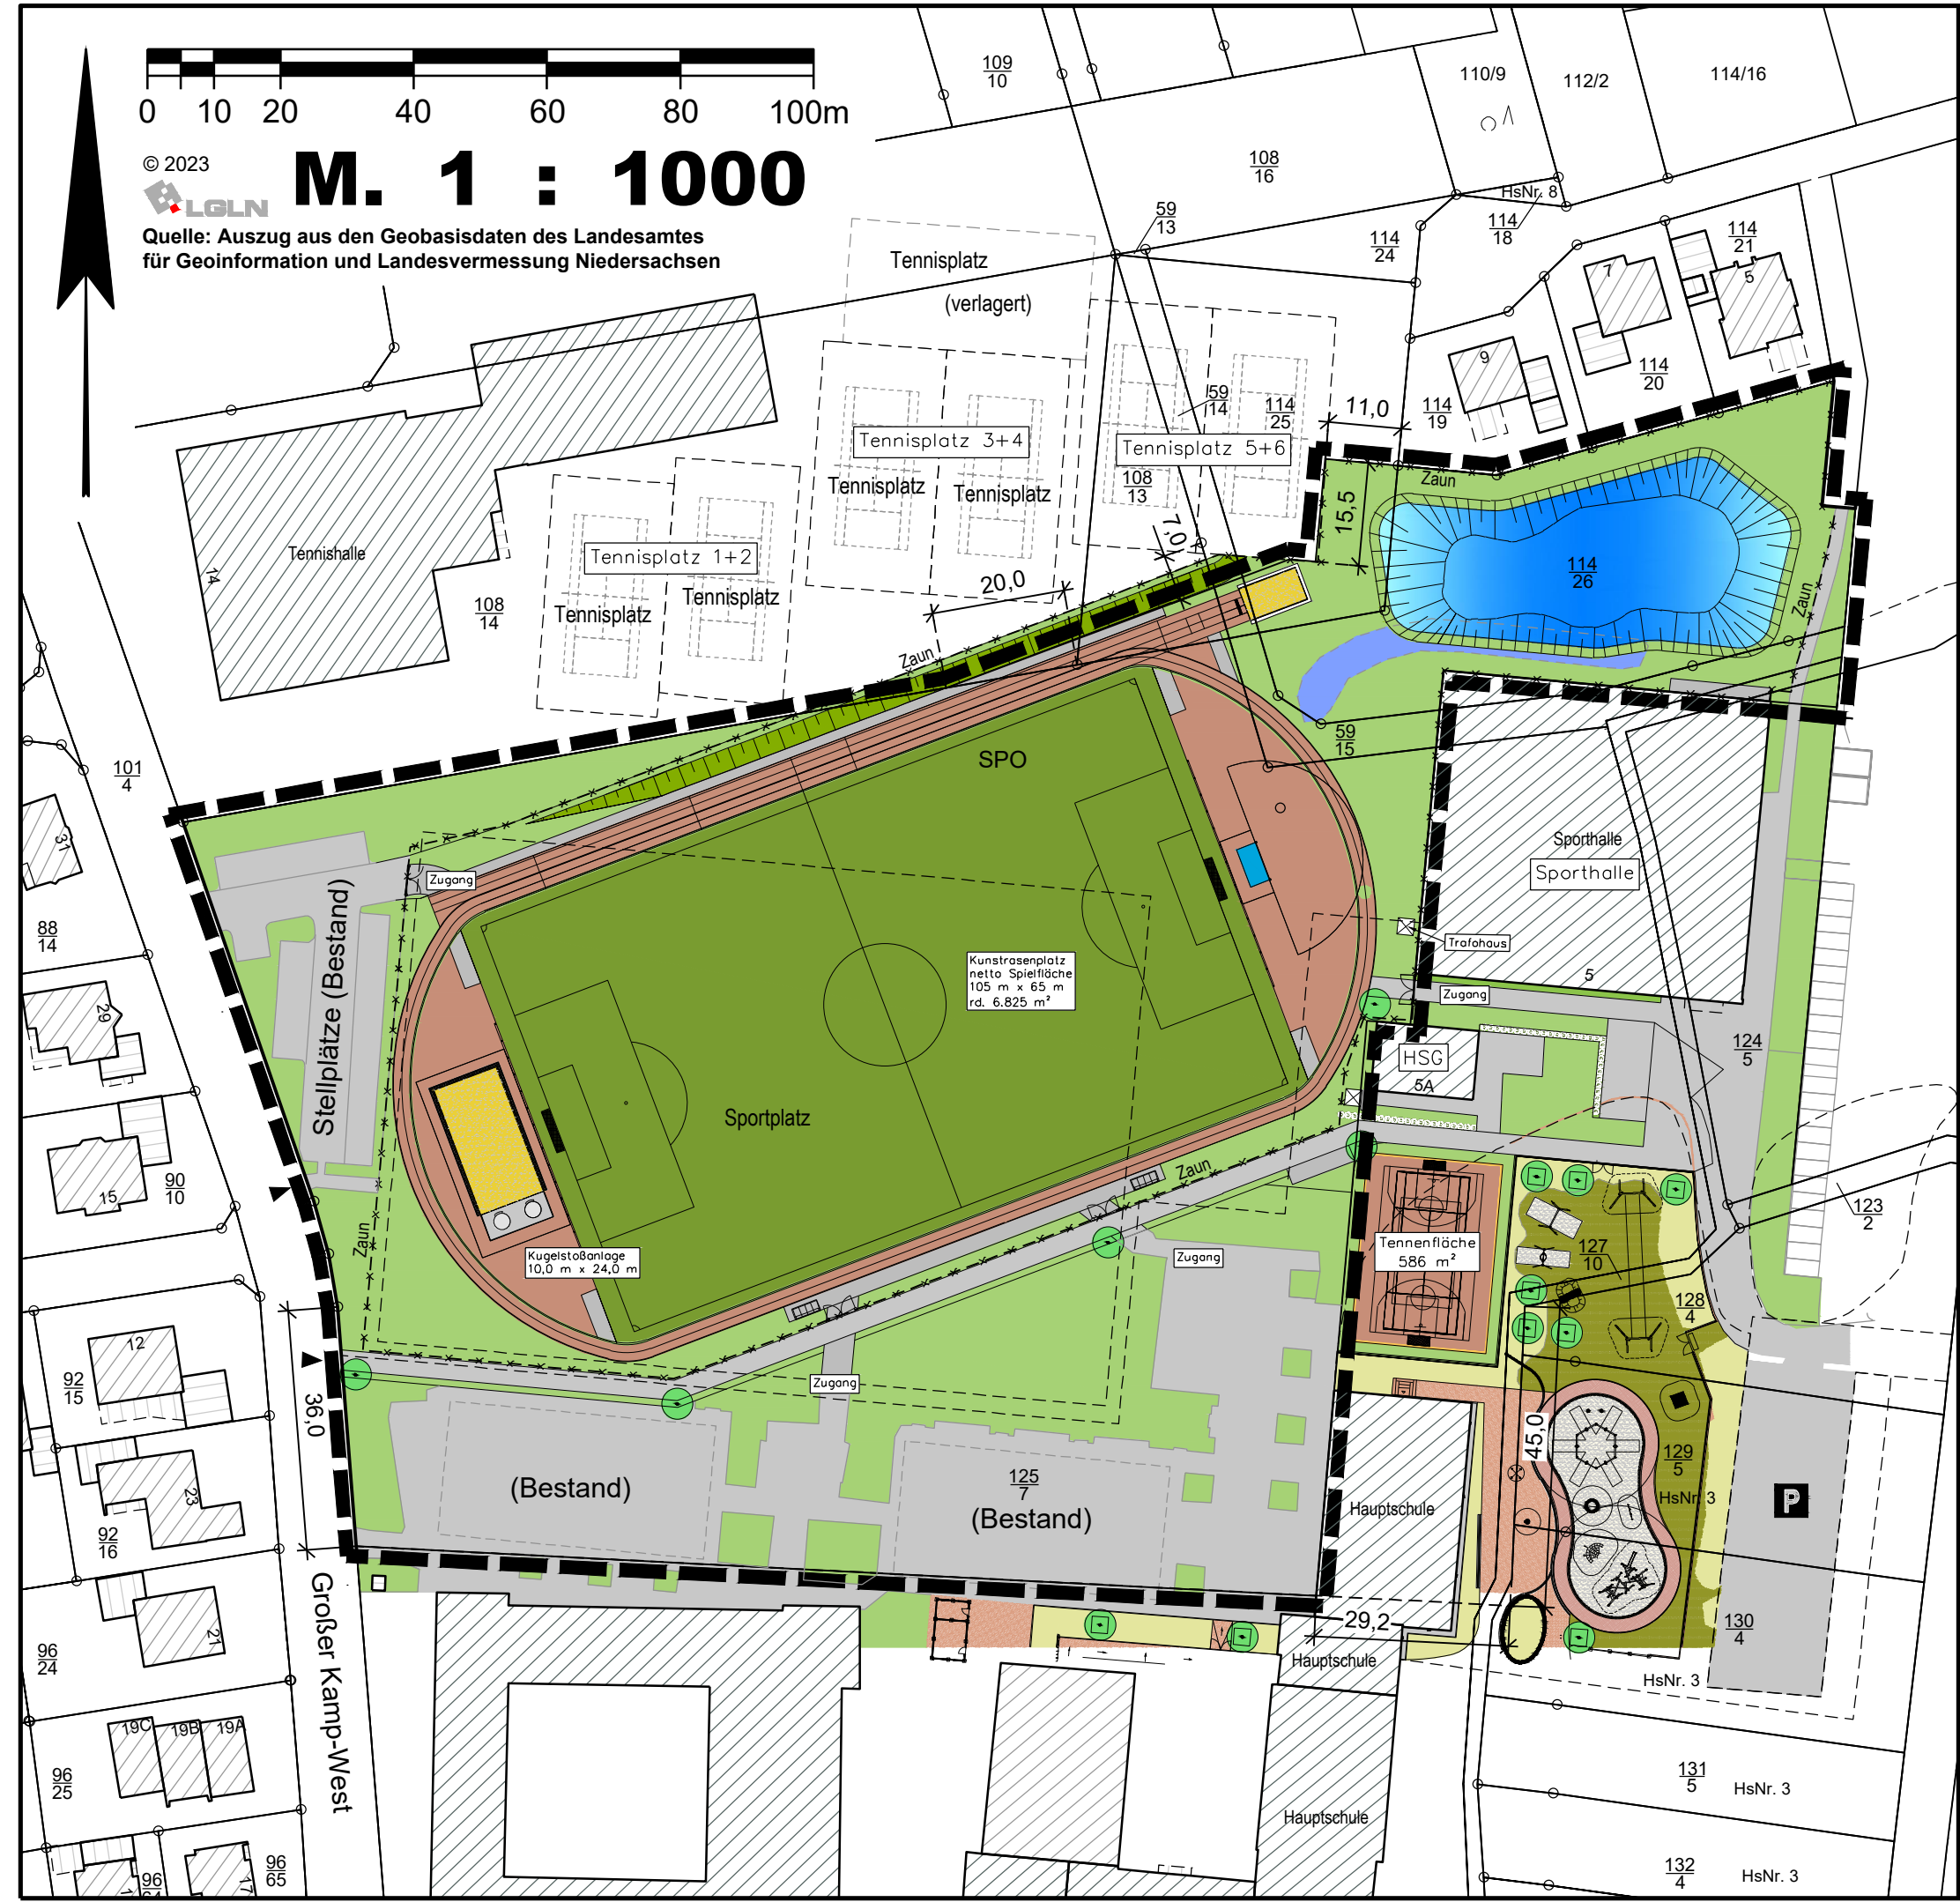


M. 1 : 1000

Quelle: Auszug aus den Geobasisdaten des Landesamtes für Geoinformation und Landesvermessung Niedersachsen



Zeichenerklärung:

-  versiegelte Flächen
-  Grünflächen - Rasen
-  Kunstrasenplatz
-  Regenwasserrückhalteinlage
-  Grenze des räumlichen Geltungsbereiches



Stadt Friesoythe
Landkreis Cloppenburg
Stand: 19.08.2024

Bebauungskonzept zum Bebauungsplan Nr. 4.1 A

" Großer Kamp Ost "

(Beschleunigtes Verfahren gemäß § 13 a BauGB)

(Stand: Vorlage Satzungsbeschluss)

BÜRO FÜR STADTPLANUNG
GIESELMANN UND MÜLLER GMBH
Raumordnung • Städtebau • Bauleitplanung
Vorhaben- und Erschließungspläne • Umweltprüfung
Eschenplatz 2
26129 Oldenburg
Tel.: (0441) 59 36 55
Fax.: (0441) 59 13 83
e-mail: gieselmann@bfs-oldenburg.de

HS