


L:\cad\B-Plan\B 8 c 2.Änderung\BPlan 8c 1.Änderung.dwg

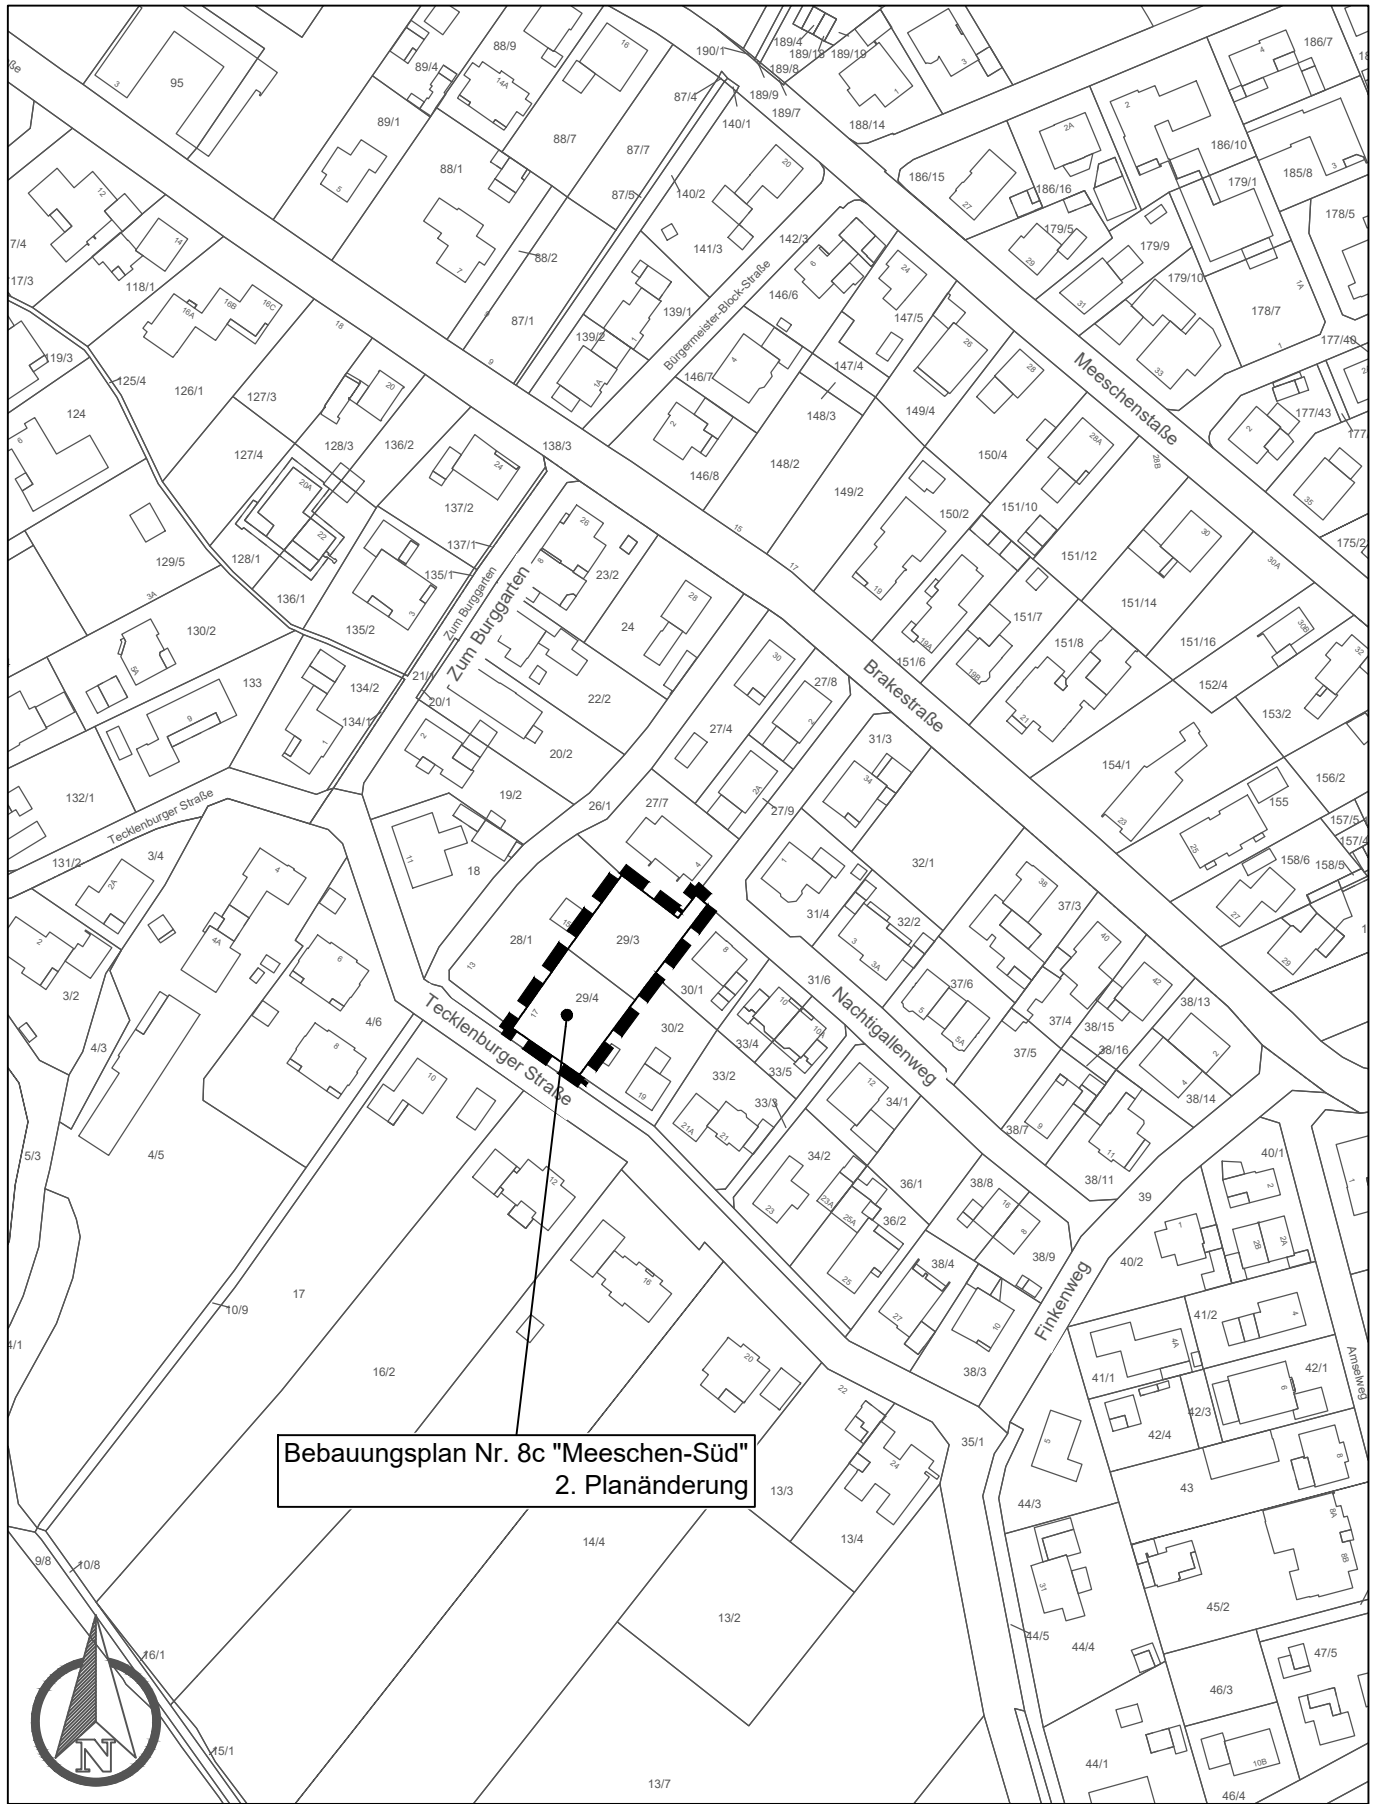

Stadt Friesoythe

**Aufstellung des Bebauungsplanes Nr. 8c "Meeschen-Süd" 2. Planänderung**  
**Vorentwurf**

Auszug ALKIS  
ergänzt: Stadt Friesoythe / FB 3 / 60 / MPI  
Friesoythe, den 25.10.2024