


L:\cad\B-Plan\B 253 Torfwerke Schwaneburger Straße\BP 253 Torfwerk Schwaneburger Straße.dwg

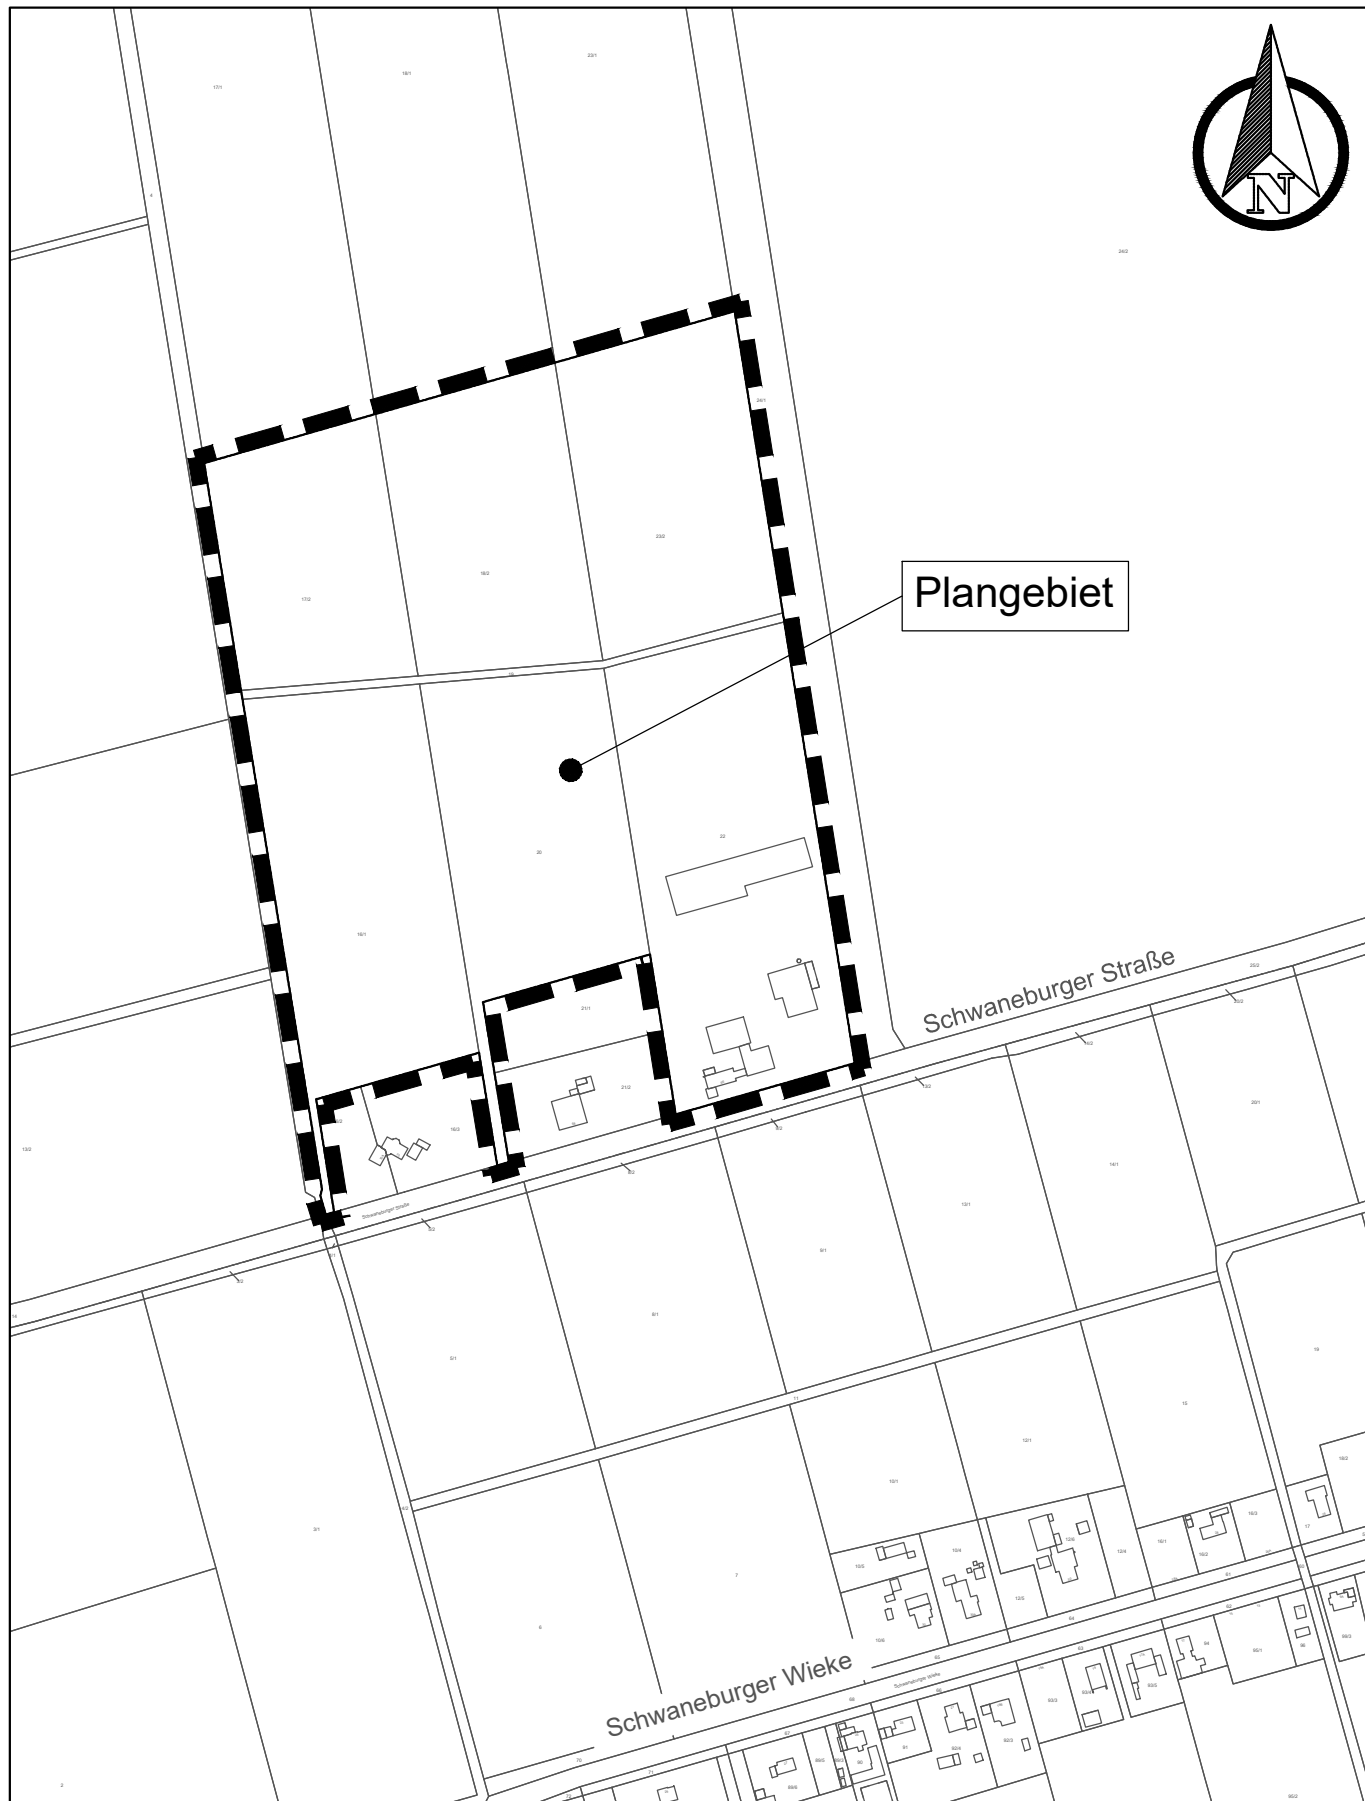

Stadt Friesoythe

Aufstellung der 92. Änderung zum Flächennutzungsplan

Aufstellung des Bebauungsplanes Nr. 253 "Torfwerk Schwaneburger Straße"

Auszug ALKIS
ergänzt: Stadt Friesoythe / FB 3 / 60 MPI
Friesoythe, den 31.01.2025