




Systemschnitt A-A / B-B

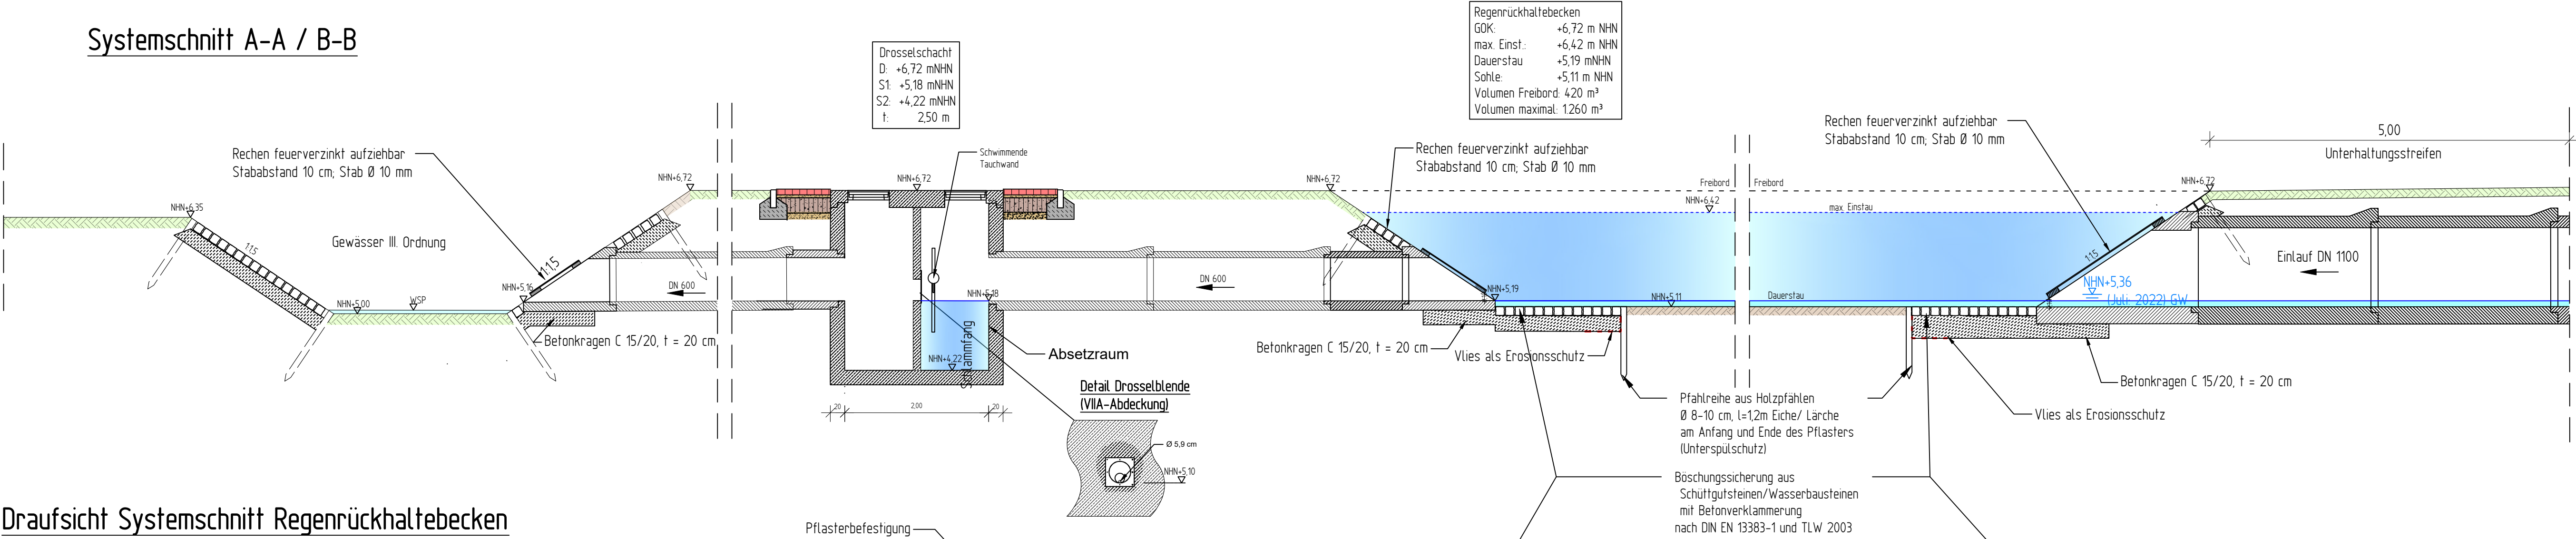


Draufsicht Systemschnitt Regenrückhaltebecken

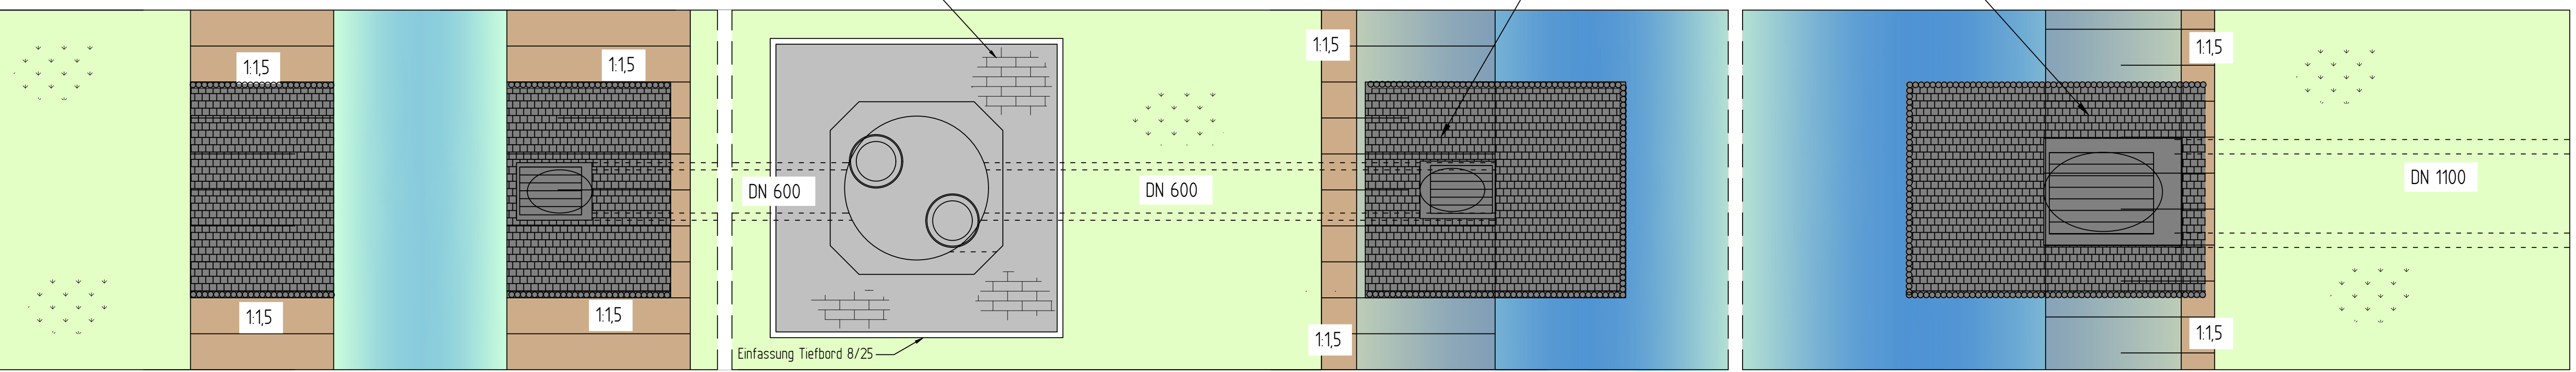


Systemschnitt C-C

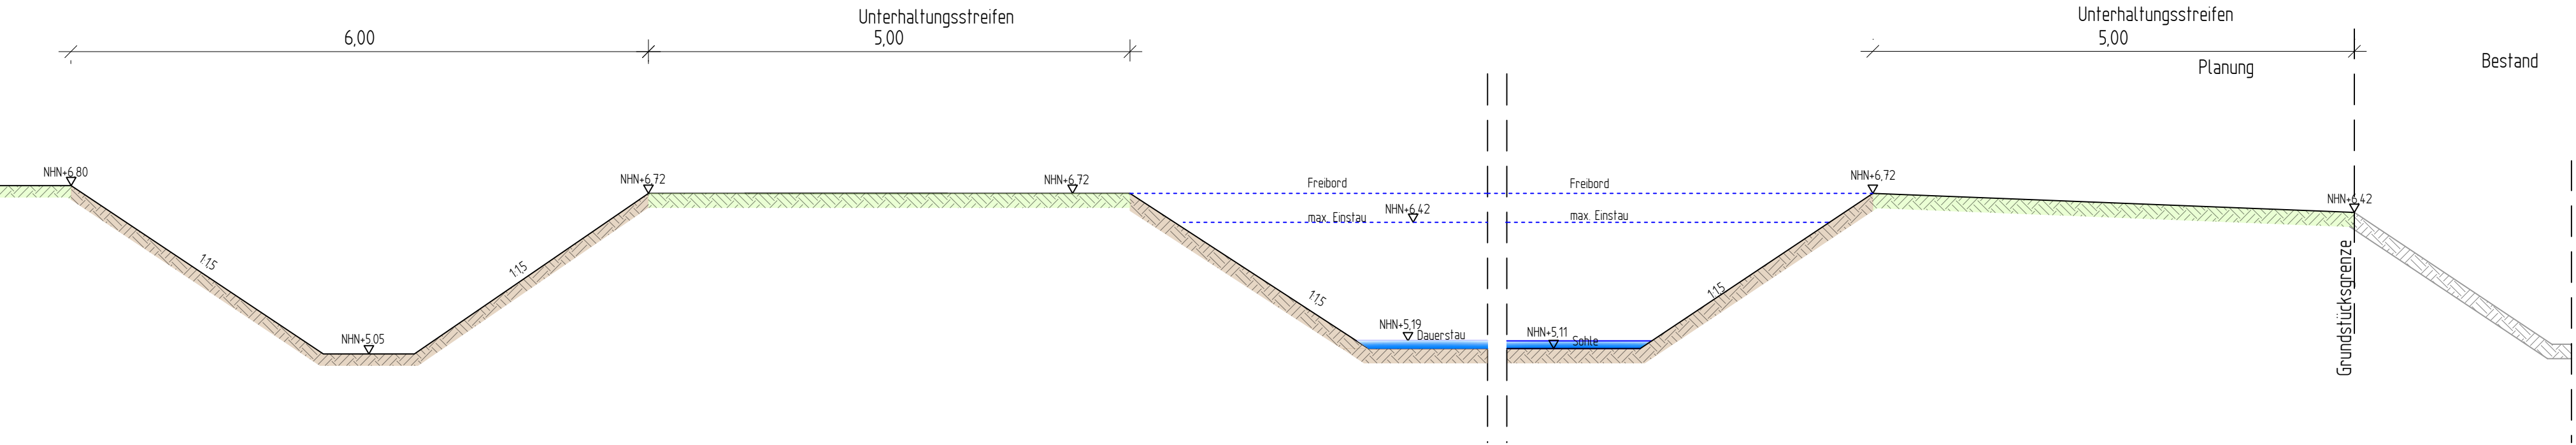


Draufsicht - Notüberlauf

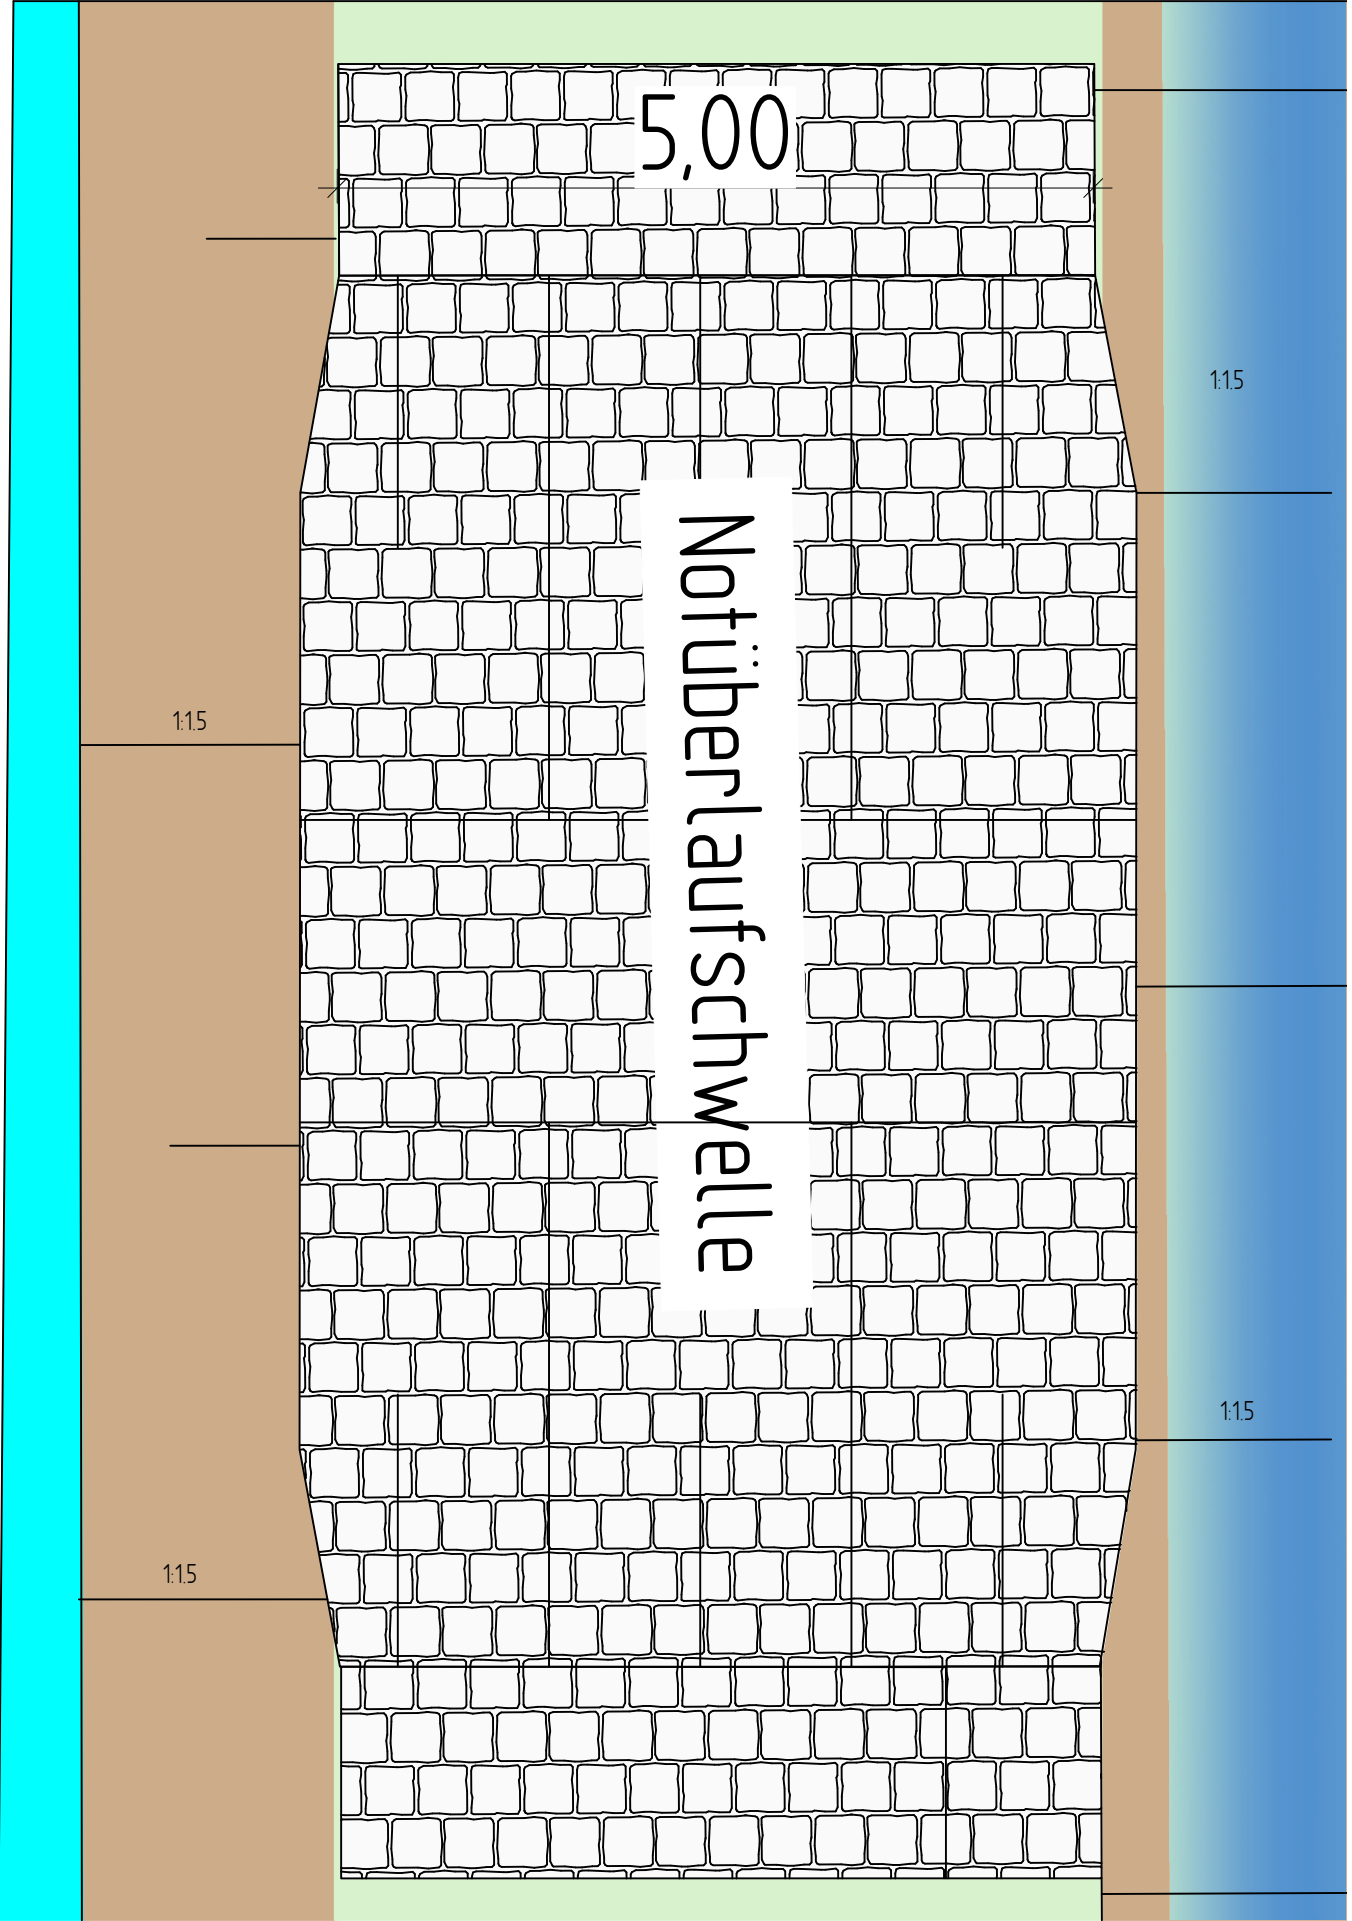


Querschnitt- Notüberlauf

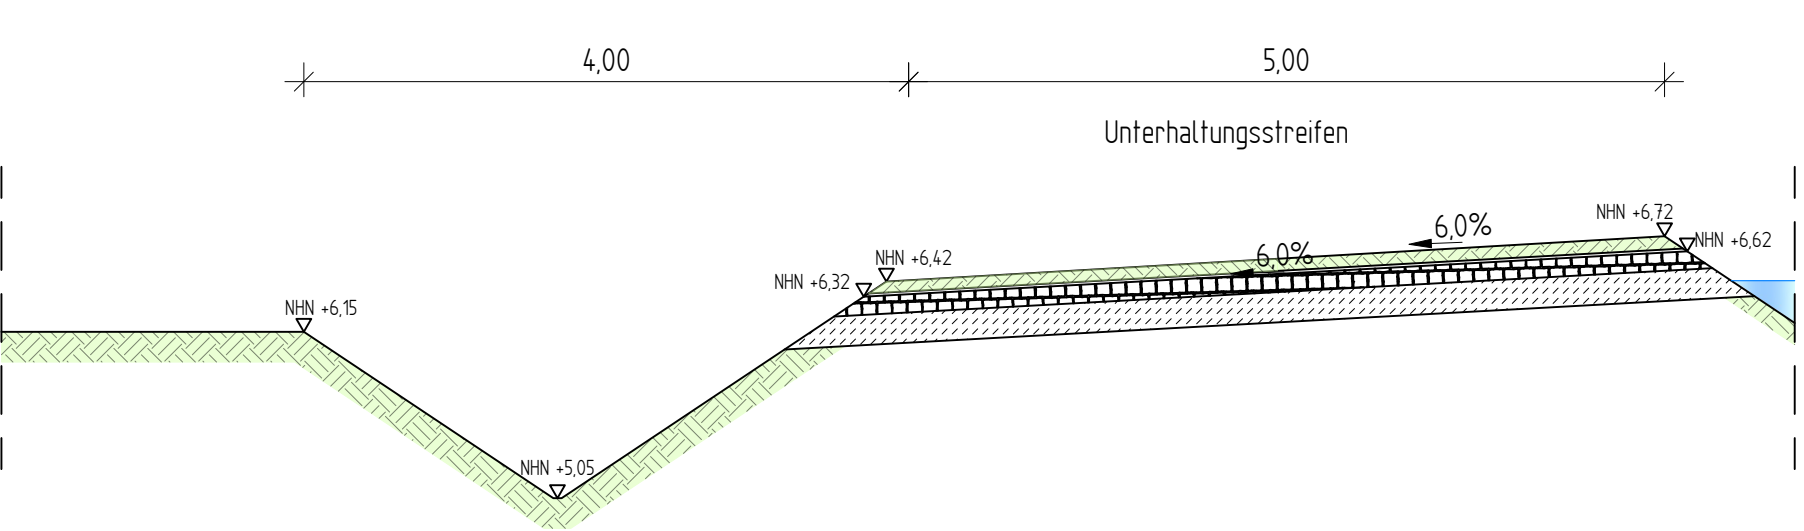


Vorderansicht- Notüberlauf

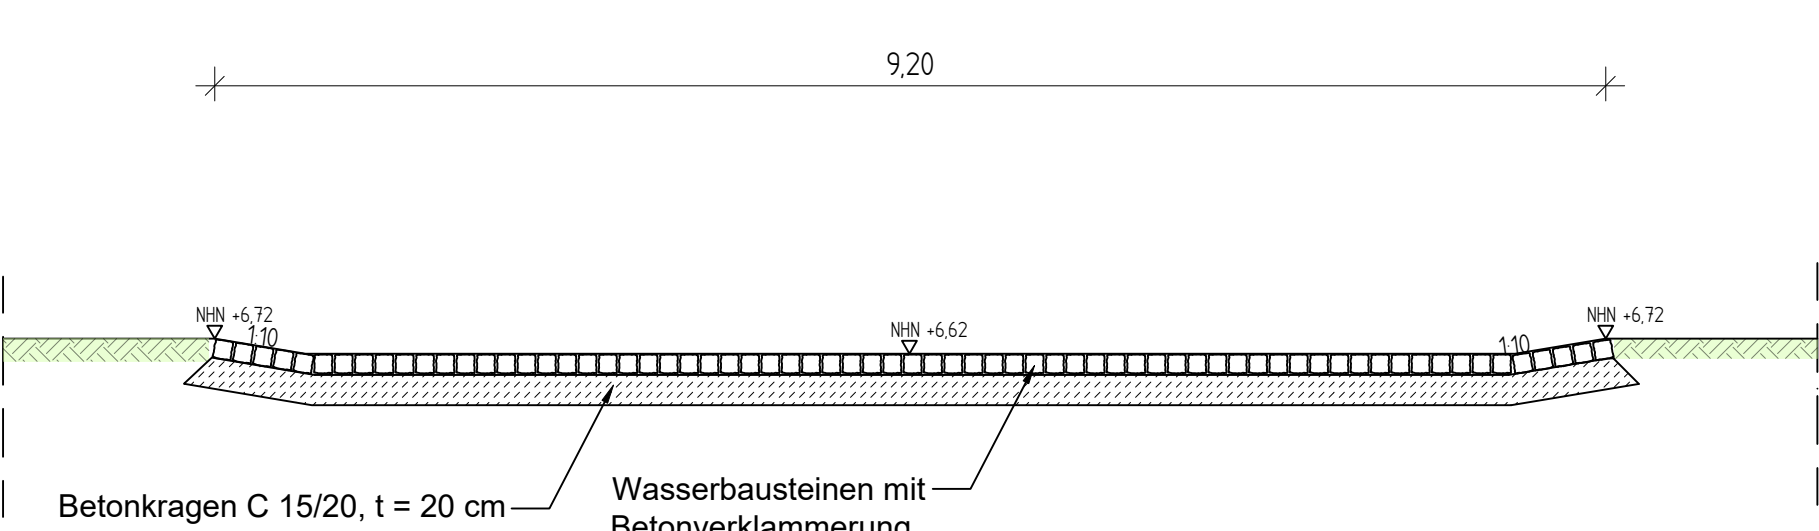


Querschnitt Durchlass I

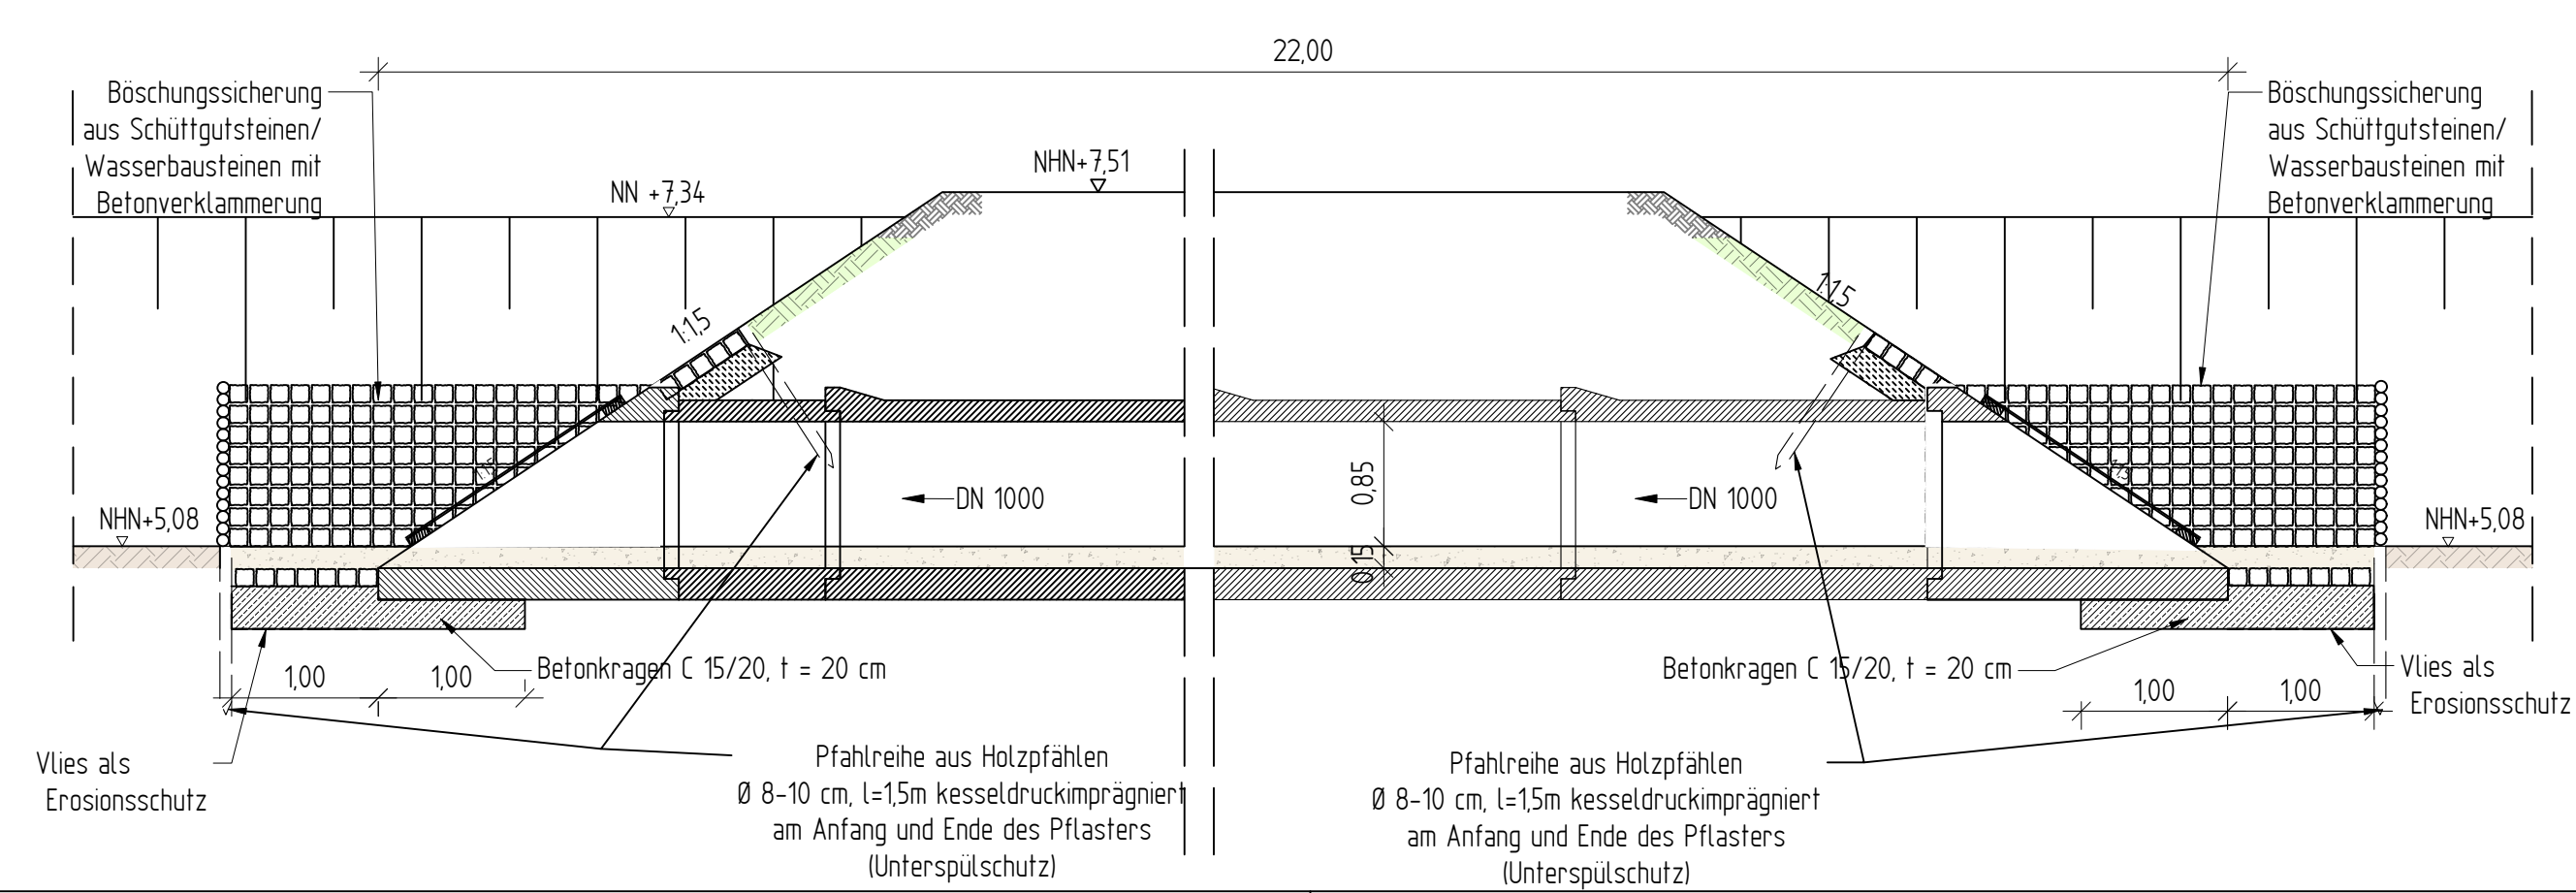

Querschnitt Durchlass II

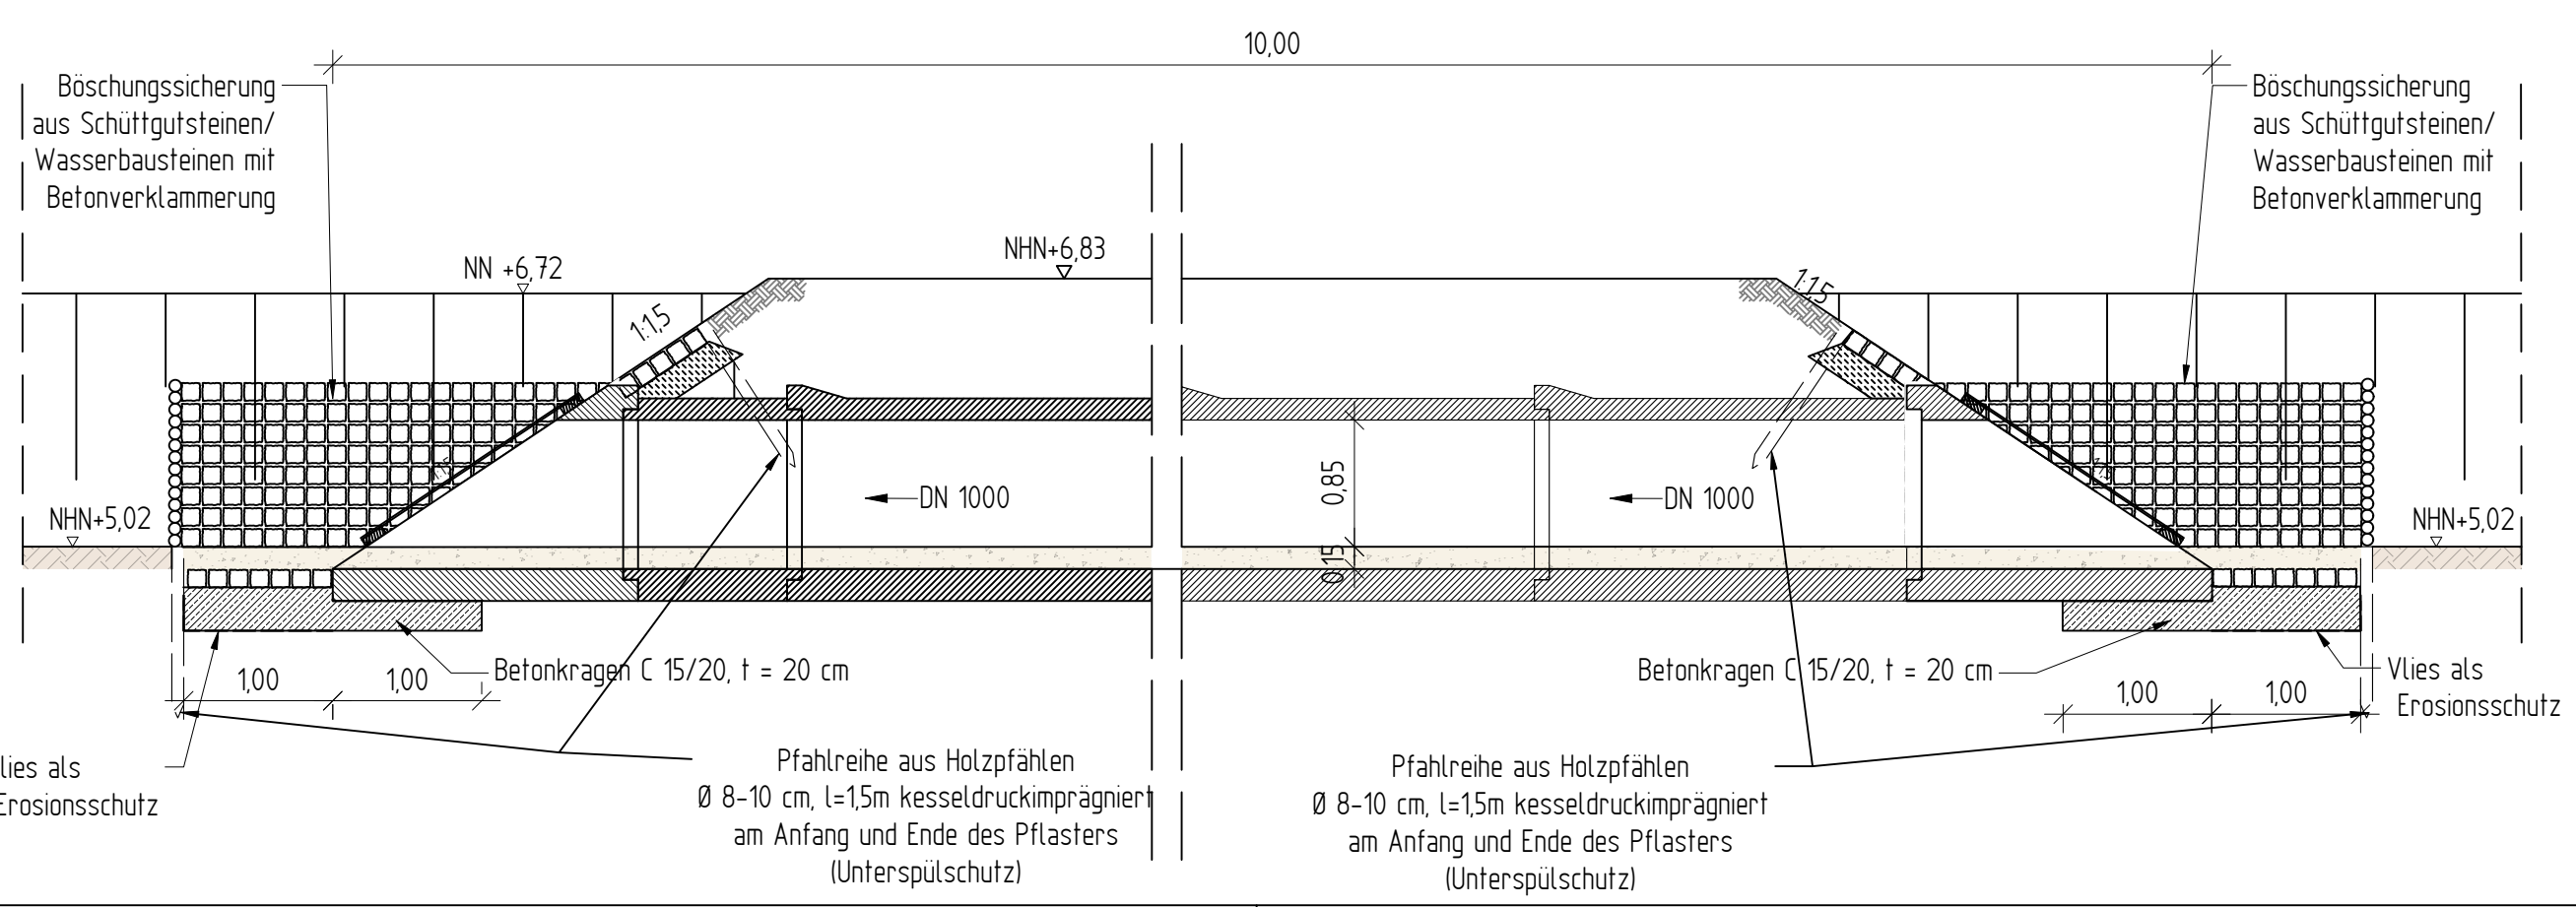

Detail / Ansicht Rechen Böschungsstück

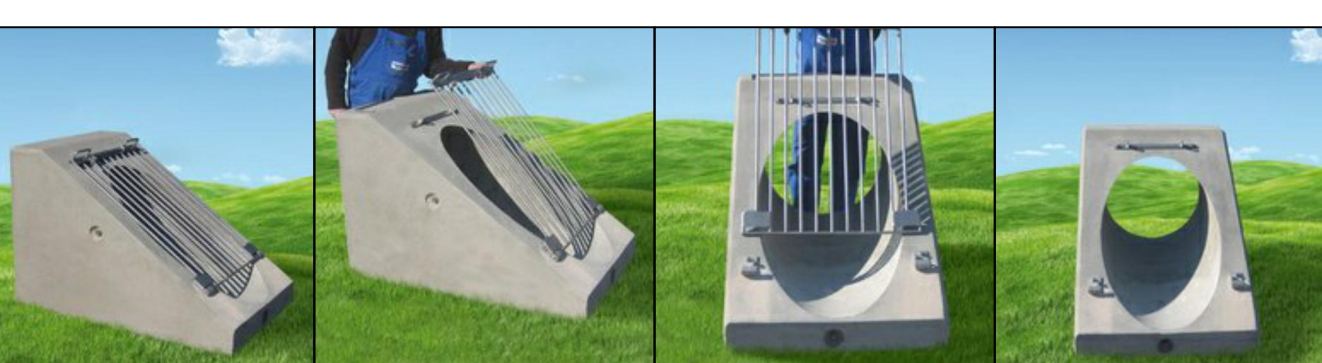

Nr.	Art der Änderung	Datum	Aufgestellt

Nur für die Ausschreibung!

1			
Auftraggeber: Stadt Friesoythe Alte Mühlenstraße 12, 26169 Friesoythe Tel.: 04491 9293 0, mail: rathaus@friesoythe.de			
Maßnahme: Erschließung Bebauungsplan Nr. 246 Plaggenmatt		Unterlage Nr.: 12 Blatt Nr.: 1 von 1 Reg. Nr.: 1	
Darstellung: Entwässerungskonzept		Unterlage: Systemschnitt RRB	
Aufgestellt:		Maßstab: 150 Geprüft und Genehmigt:	