


Dieser Unterlage/Plan darf ohne vorherige Genehmigung des Erstellers nicht veröffentlicht, vervielfältigt oder geändert, noch für ein anderes Bauvorhaben genutzt werden, als für das, das auf dem Plankopf ausgewiesen ist.

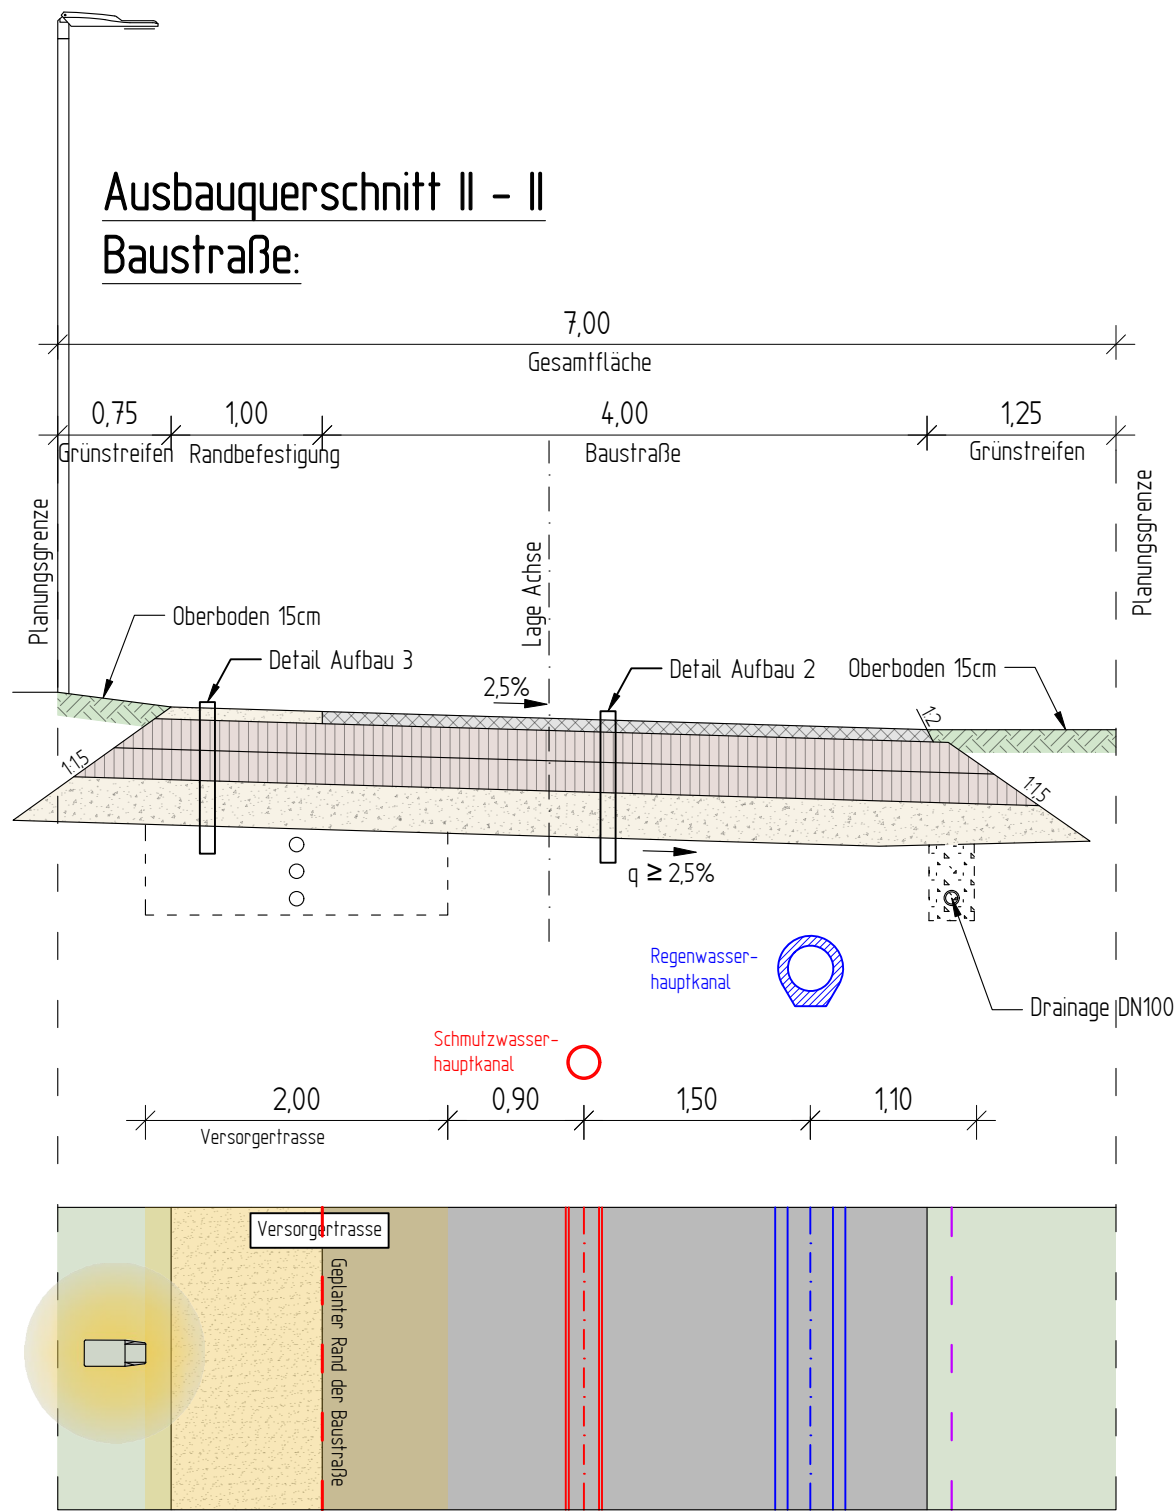

Aufbau 2; Baustraße

Oberbau gem RStO 12; Tafel 3; Zeile 3; Bk 10:

- 8 cm Asphalttragschicht AC 22 TN 70/100
- 20 cm Schottertragschicht aus Baustoffgemisch 0/32 *
- 10 cm RC-Schotter Baustoffgemisch 0/32
- 30 cm Frostschuttschicht aus frostunempfindl. Material gem. ZTV-SoB 04 (Erdplanum EV₂ ≥ 45 MPa)

≥ 78cm Gesamtaufbau

Aufbau 3; Baustraße

Oberbau gem RStO 12; Tafel 3; Zeile 3; Bk 10:

- 8 cm Schotter-Splitt Gemisch
- 20 cm Schottertragschicht aus Baustoffgemisch 0/32 *
- 10 cm RC-Schotter Baustoffgemisch 0/32
- 30 cm Frostschuttschicht aus frostunempfindl. Material gem. ZTV-SoB 04 (Erdplanum EV₂ ≥ 45 MPa)

≥ 78cm Gesamtaufbau

* Hinweis:

Baustoffgemisch 0/32 aus natürlicher Gesteinskörnung (Naturgestein)
keine rezyklierte Gesteinskörnung (RC-Material)

Nur für die Ausschreibung!

1

Auftraggeber:

Stadt Friesoythe

Alte Mühlenstraße 12; 26169 Friesoythe
Tel.: 04491 9293 0; mail: rathaus@friesoythe



Maßnahme:

Erschließung Bebauungsplan Nr. 246
Plaggenmatt

Unterlage Nr.:

Blatt Nr.: 1

Reg. Nr.: 1

Darstellung:

Ausführungsplanung

Unterlage:

Querschnitt

Maßstab: 1:50

Aufgestellt:

Geprüft und Genehmigt: