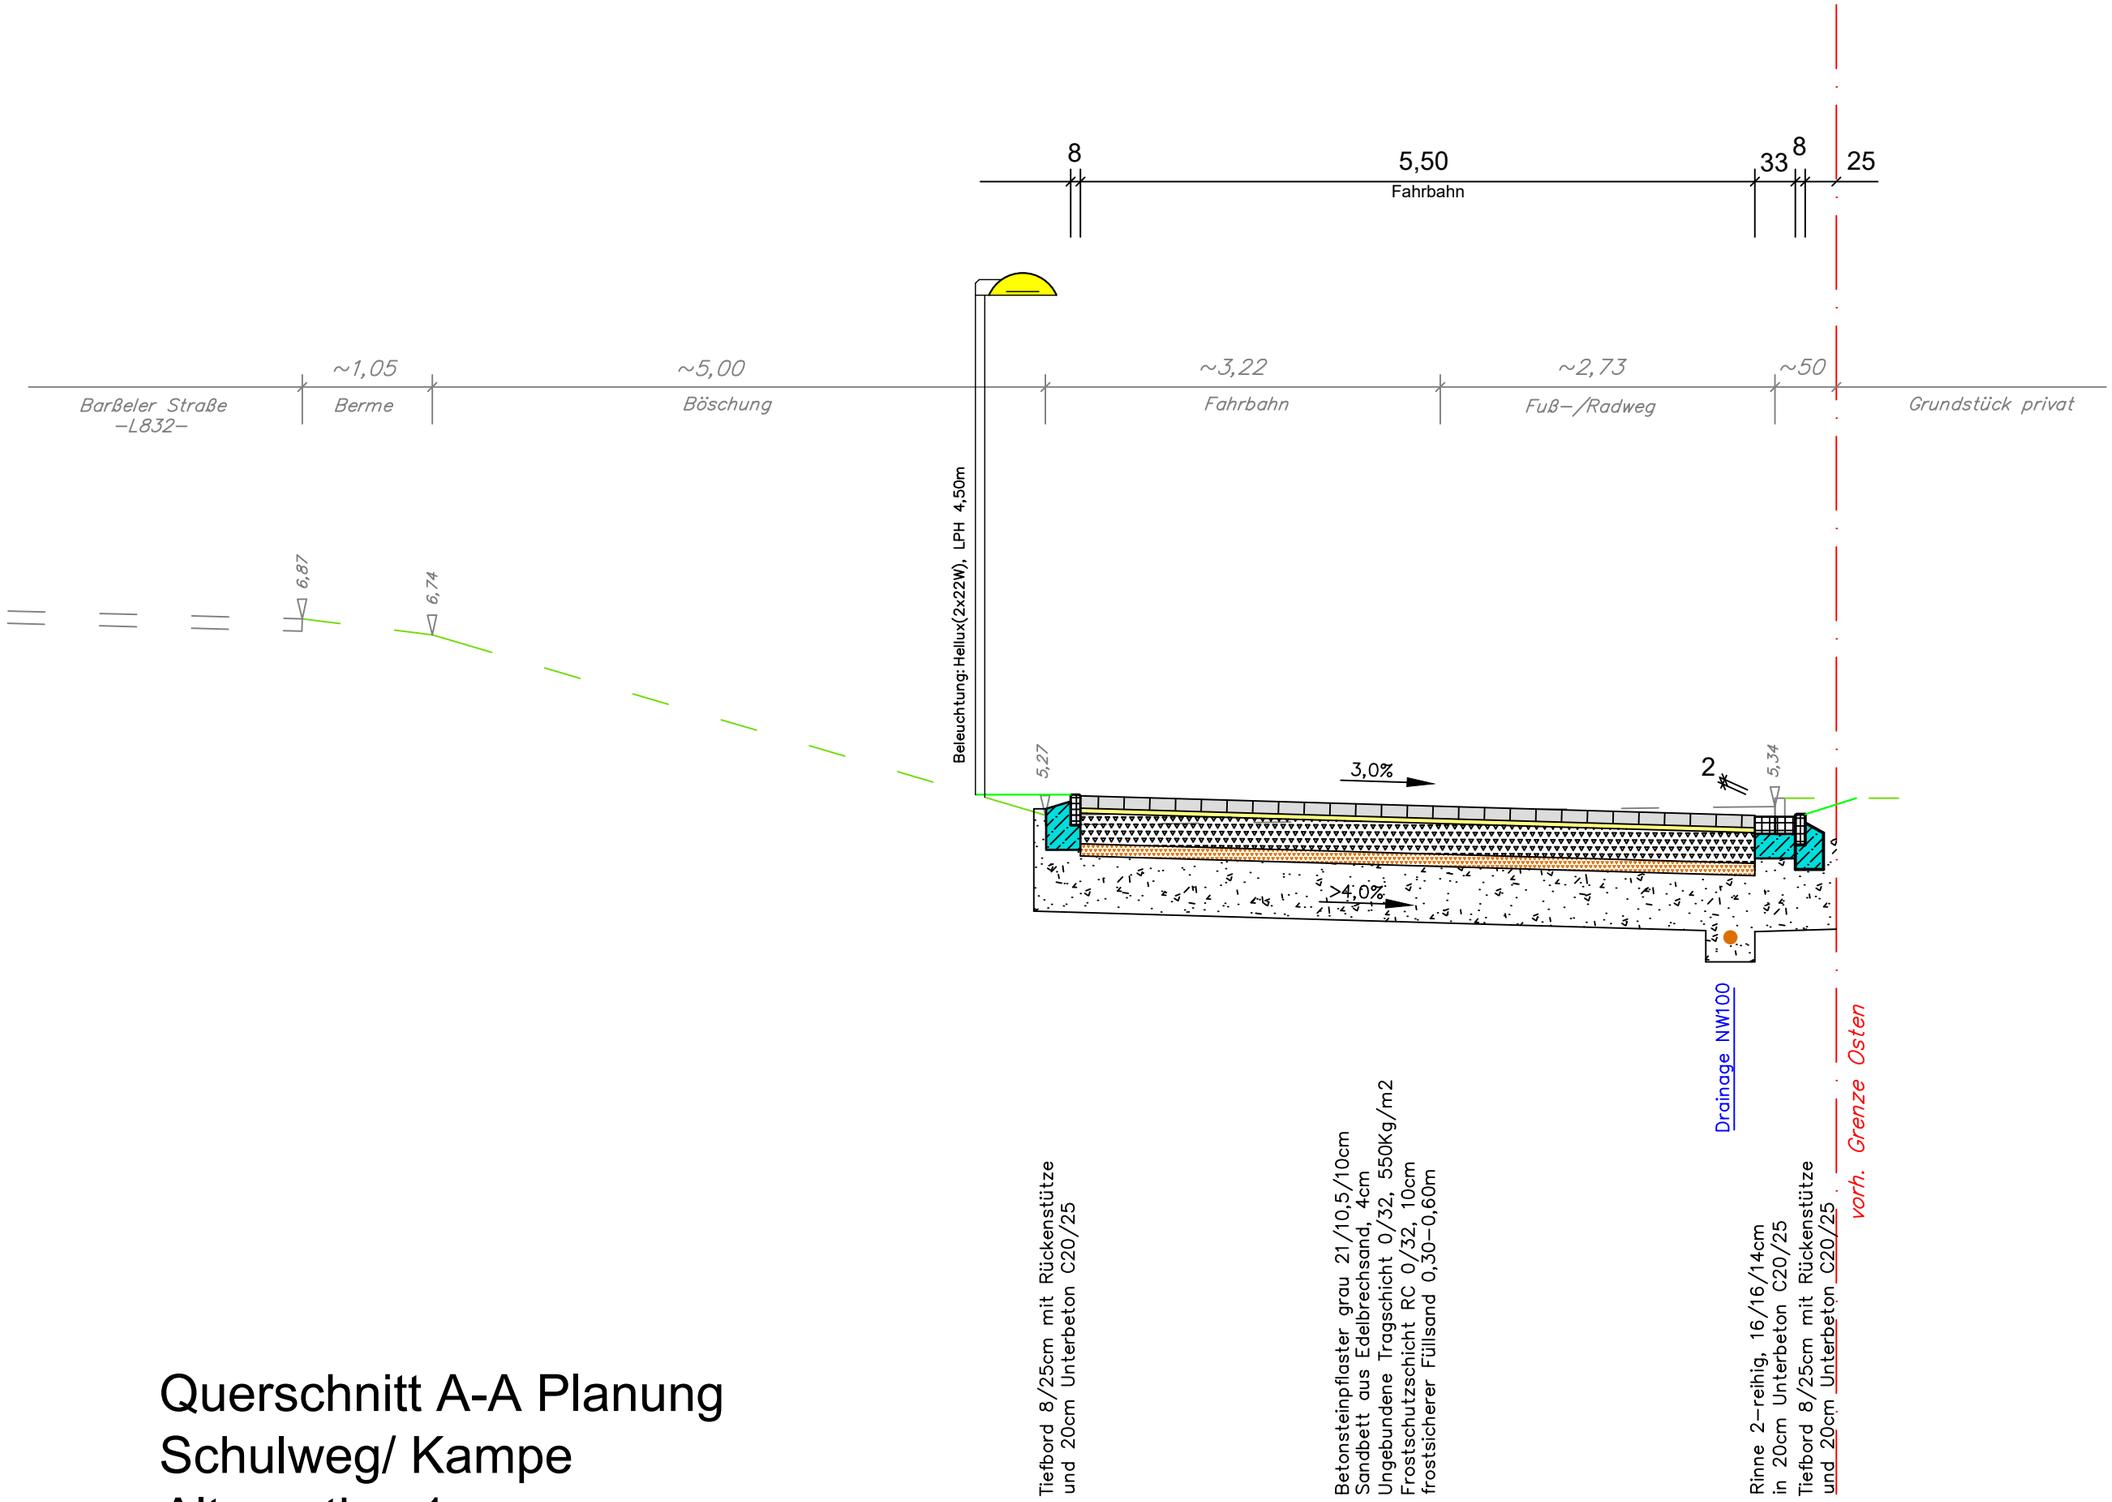

Querschnitt A-A Planung
Schulweg/ Kampe
Alternative 1
M.: 1:50