


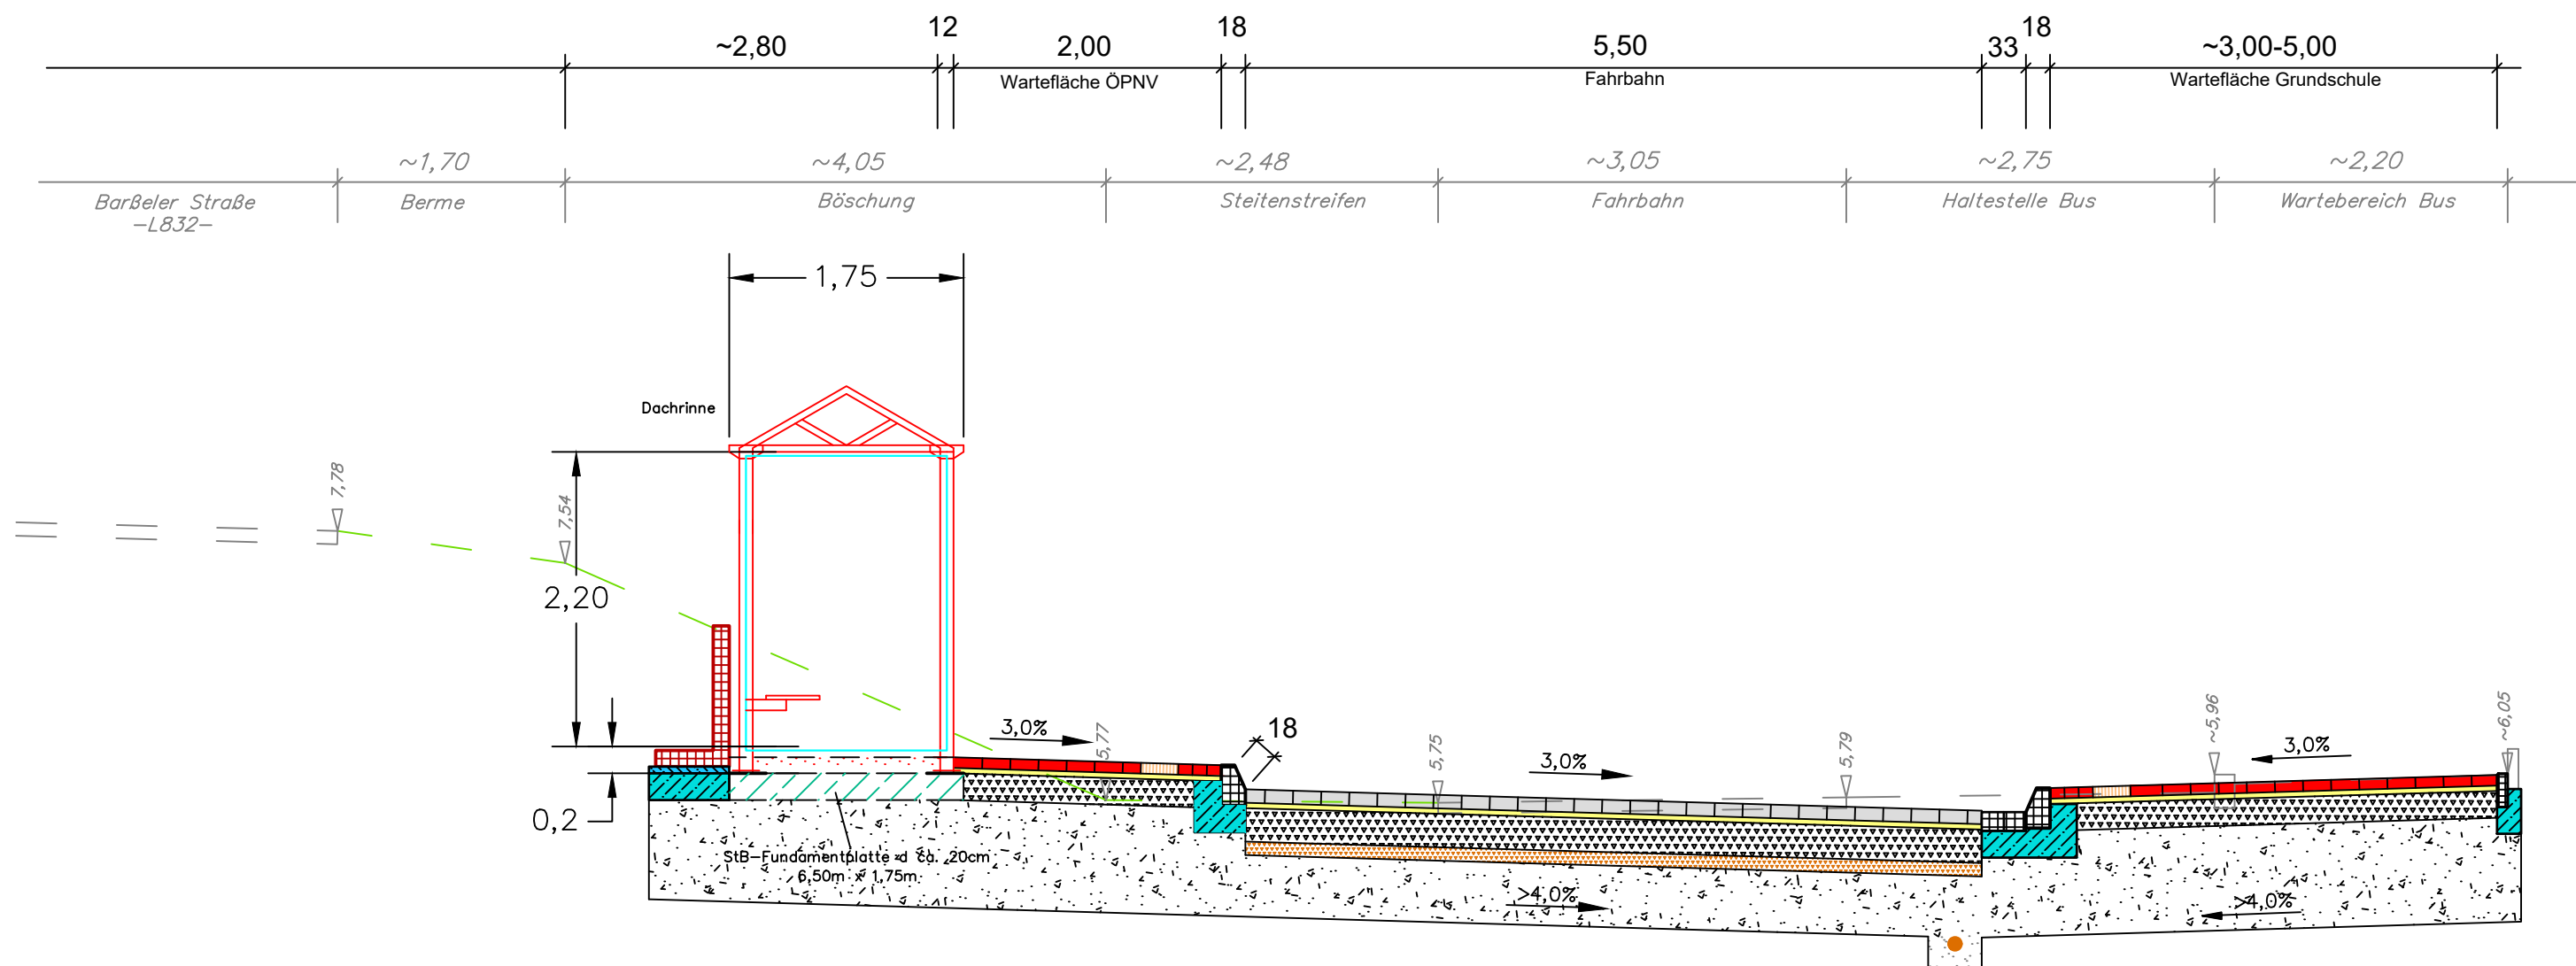

Querschnitt B-B Planung
Schulweg/ Kampe
Alternative 1
Haltestelle mit Wartehäuschen
M.: 1:50

Mauerscheibe H/F/L=105/55/100cm, d=12cm
und 10cm Unterbeton C20/25 und
5cm Betonausgleichsschicht

Betonsteinpflaster rot 21/10,5/8cm
Sandbett aus Edelbrechsand, 4cm
Ungebundene Tragschicht 0/32, 440Kg/m²
frostsicherer Füllsand 0,30-0,60m

Taktielle Platten 30/30/8cm, weiss

Buskapstein 18/30cm mit Rückenstütze
und 20cm Unterbeton C20/25

Betonsteinpflaster grau 21/10,5/10cm
Sandbett aus Edelbrechsand, 4cm
Ungebundene Tragschicht 0/32, 550Kg/m²
Frostschuttschicht RC 0/32, 10cm
frostsicherer Füllsand 0,30-0,60m

Drainage NW100

Rinne 2-reihig, 16/16/14cm
in 20cm Unterbeton C20/25

Buskapstein 18/30cm mit Rückenstütze
und 20cm Unterbeton C20/25

Taktielle Platten 30/30/8cm, weiss

Betonsteinpflaster rot 21/10,5/8cm
Sandbett aus Edelbrechsand, 4cm
Ungebundene Tragschicht 0/32, 440Kg/m²
frostsicherer Füllsand 0,30-0,60m

Tiefbord 8/25cm mit Rückenstütze
und 20cm Unterbeton C20/25