


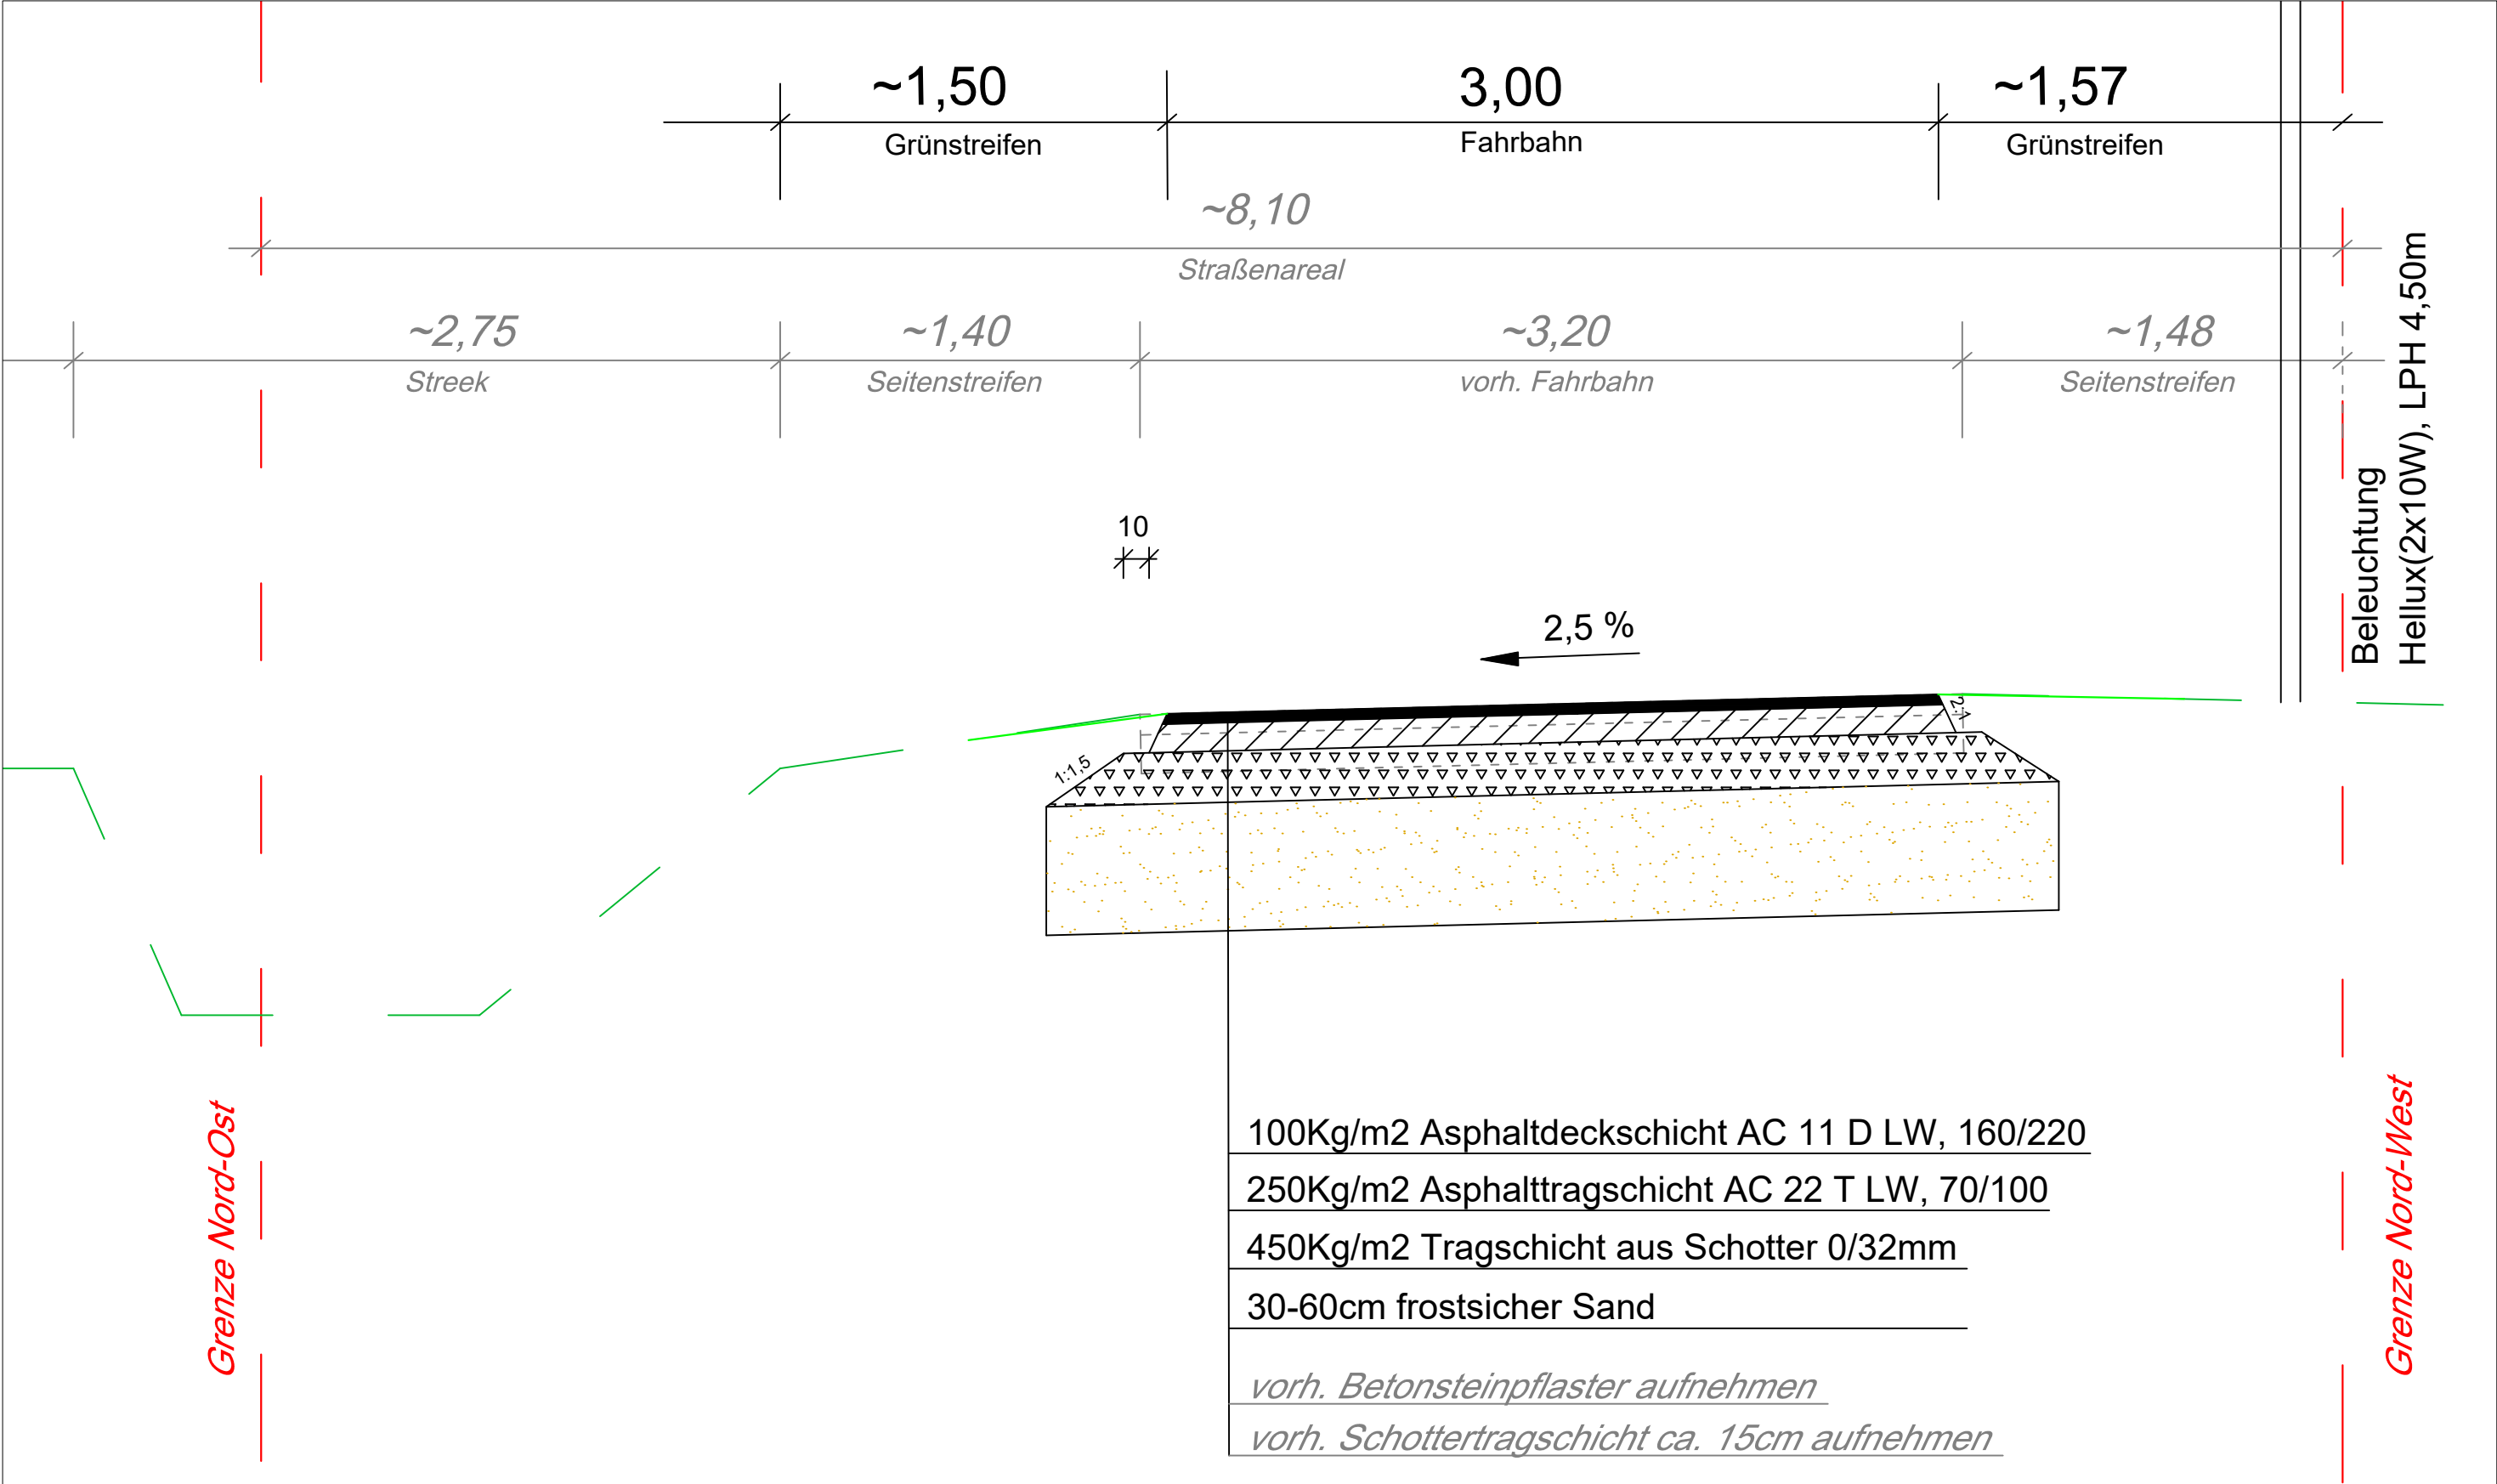

Stadt Friesoythe

Sonderprogramm "Stadt & Land"

Ausbau Fahrradstraße
"Tecklenburger Straße"

Querschnitt: M.: 1:25
Ausbaulänge: ca. 435m