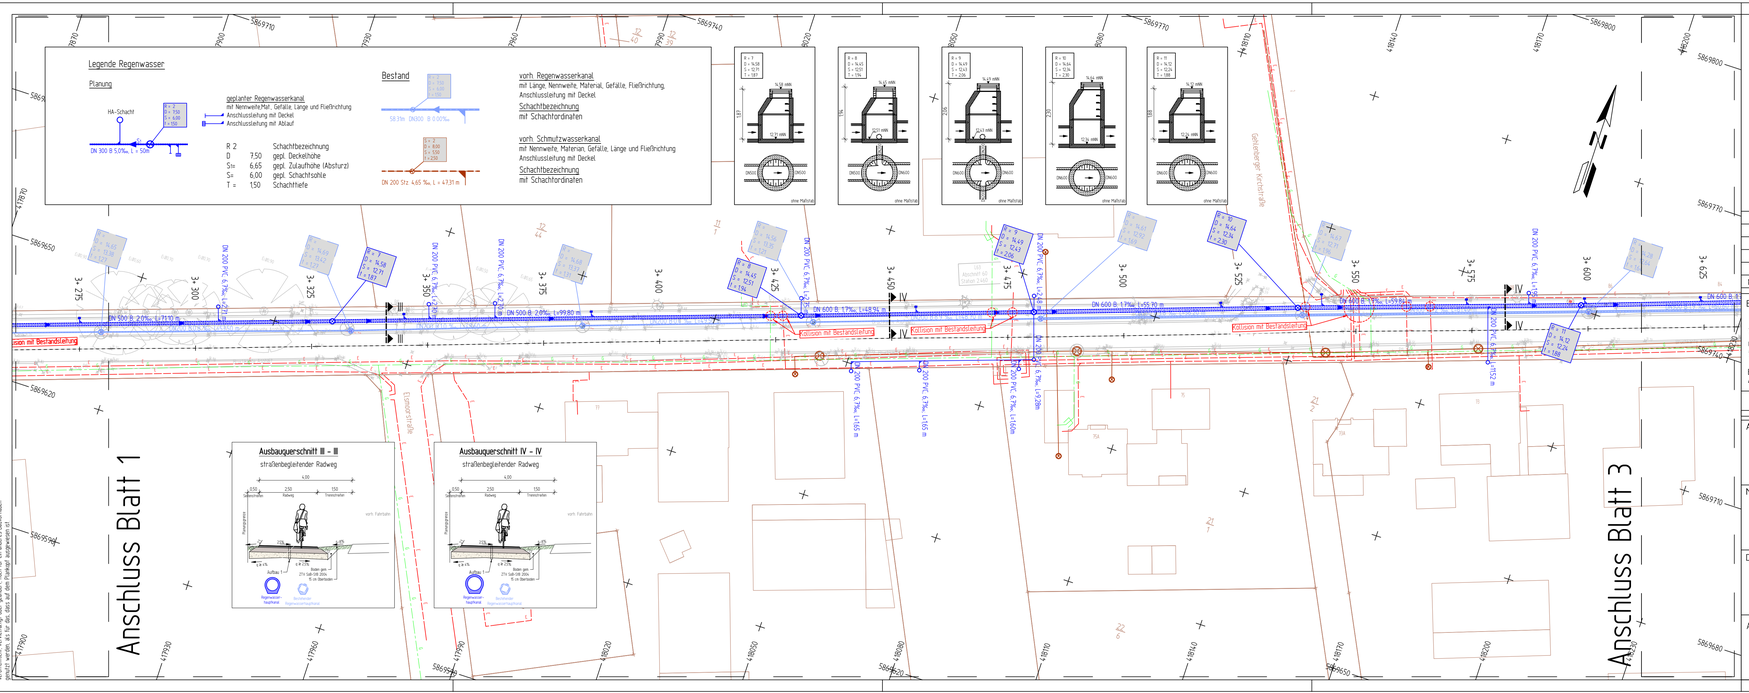

Versorgungseinrichtungen

vorhandene Gasleitung
(nachrichtlich dargestellt)

vorhandene Stromleitung
(nachrichtlich dargestellt)

Zeichenerklärung

Kollision mit Bestandsleitung

Nr:	Art der Änderung	Datum	Aufgestellt:

Entwurfsbearbeitung:

WESSELS UND GRÜNEFELD
INGENIEURBERATUNG GMBH
TIEFBAU I STRASSENPLANUNG I KANALPLANUNG I BAUÜBERWACHUNG

Boseler Straße 31
49681 Garrel

Tel. 04474-50-523-0
Fax. 04474-50-523-29

E-Mail: info@ing-wug.de
www.ing-wug.de

	Datum	Zeichen
gezeichnet:	24.07.2023	Block
bearbeitet:	13.12.2024	Scheper
Projekt:	02-FR-23-03	
Blatt Gr.:	950 x 297 mm²	
geprüft:		

1 2 3 4 5 6

Auftraggeber:

Stadt Friesoythe

Alte Mühlenstraße 12, 26169 Friesoythe

Maßnahme:

Erneuerung RW-Kanalisation OD Neuvrees

Unterlage Nr.:

Blatt Nr.: 2 von 6

Reg. Nr.:

Darstellung:

Entwurfsplanung

Unterlage:

Fahrbahn

Lageplan Variante II

Maßstab: 1:500

Aufgestellt:

Geprüft und Genehmigt:

RW500-2

04.02.2025

SR\001\Daten\-AUFTRAGSBERB 2014\02 wUG GmbH Friesoythe\02-FR-23-03 Erneuerung RW-Kanalisation OD Neuvrees\02 Planung\04 Pläne - Deckblatt\03 Entwurfsplanung\02FR2303-03-L-V1.dwg

Dieser Unterlageplan darf ohne vorherige Genehmigung des Ersteliers nicht veröffentlicht, vervielfältigt oder anderen noch für an anderes Bauvorhaben verwendet werden. Alle Rechte vorbehalten.