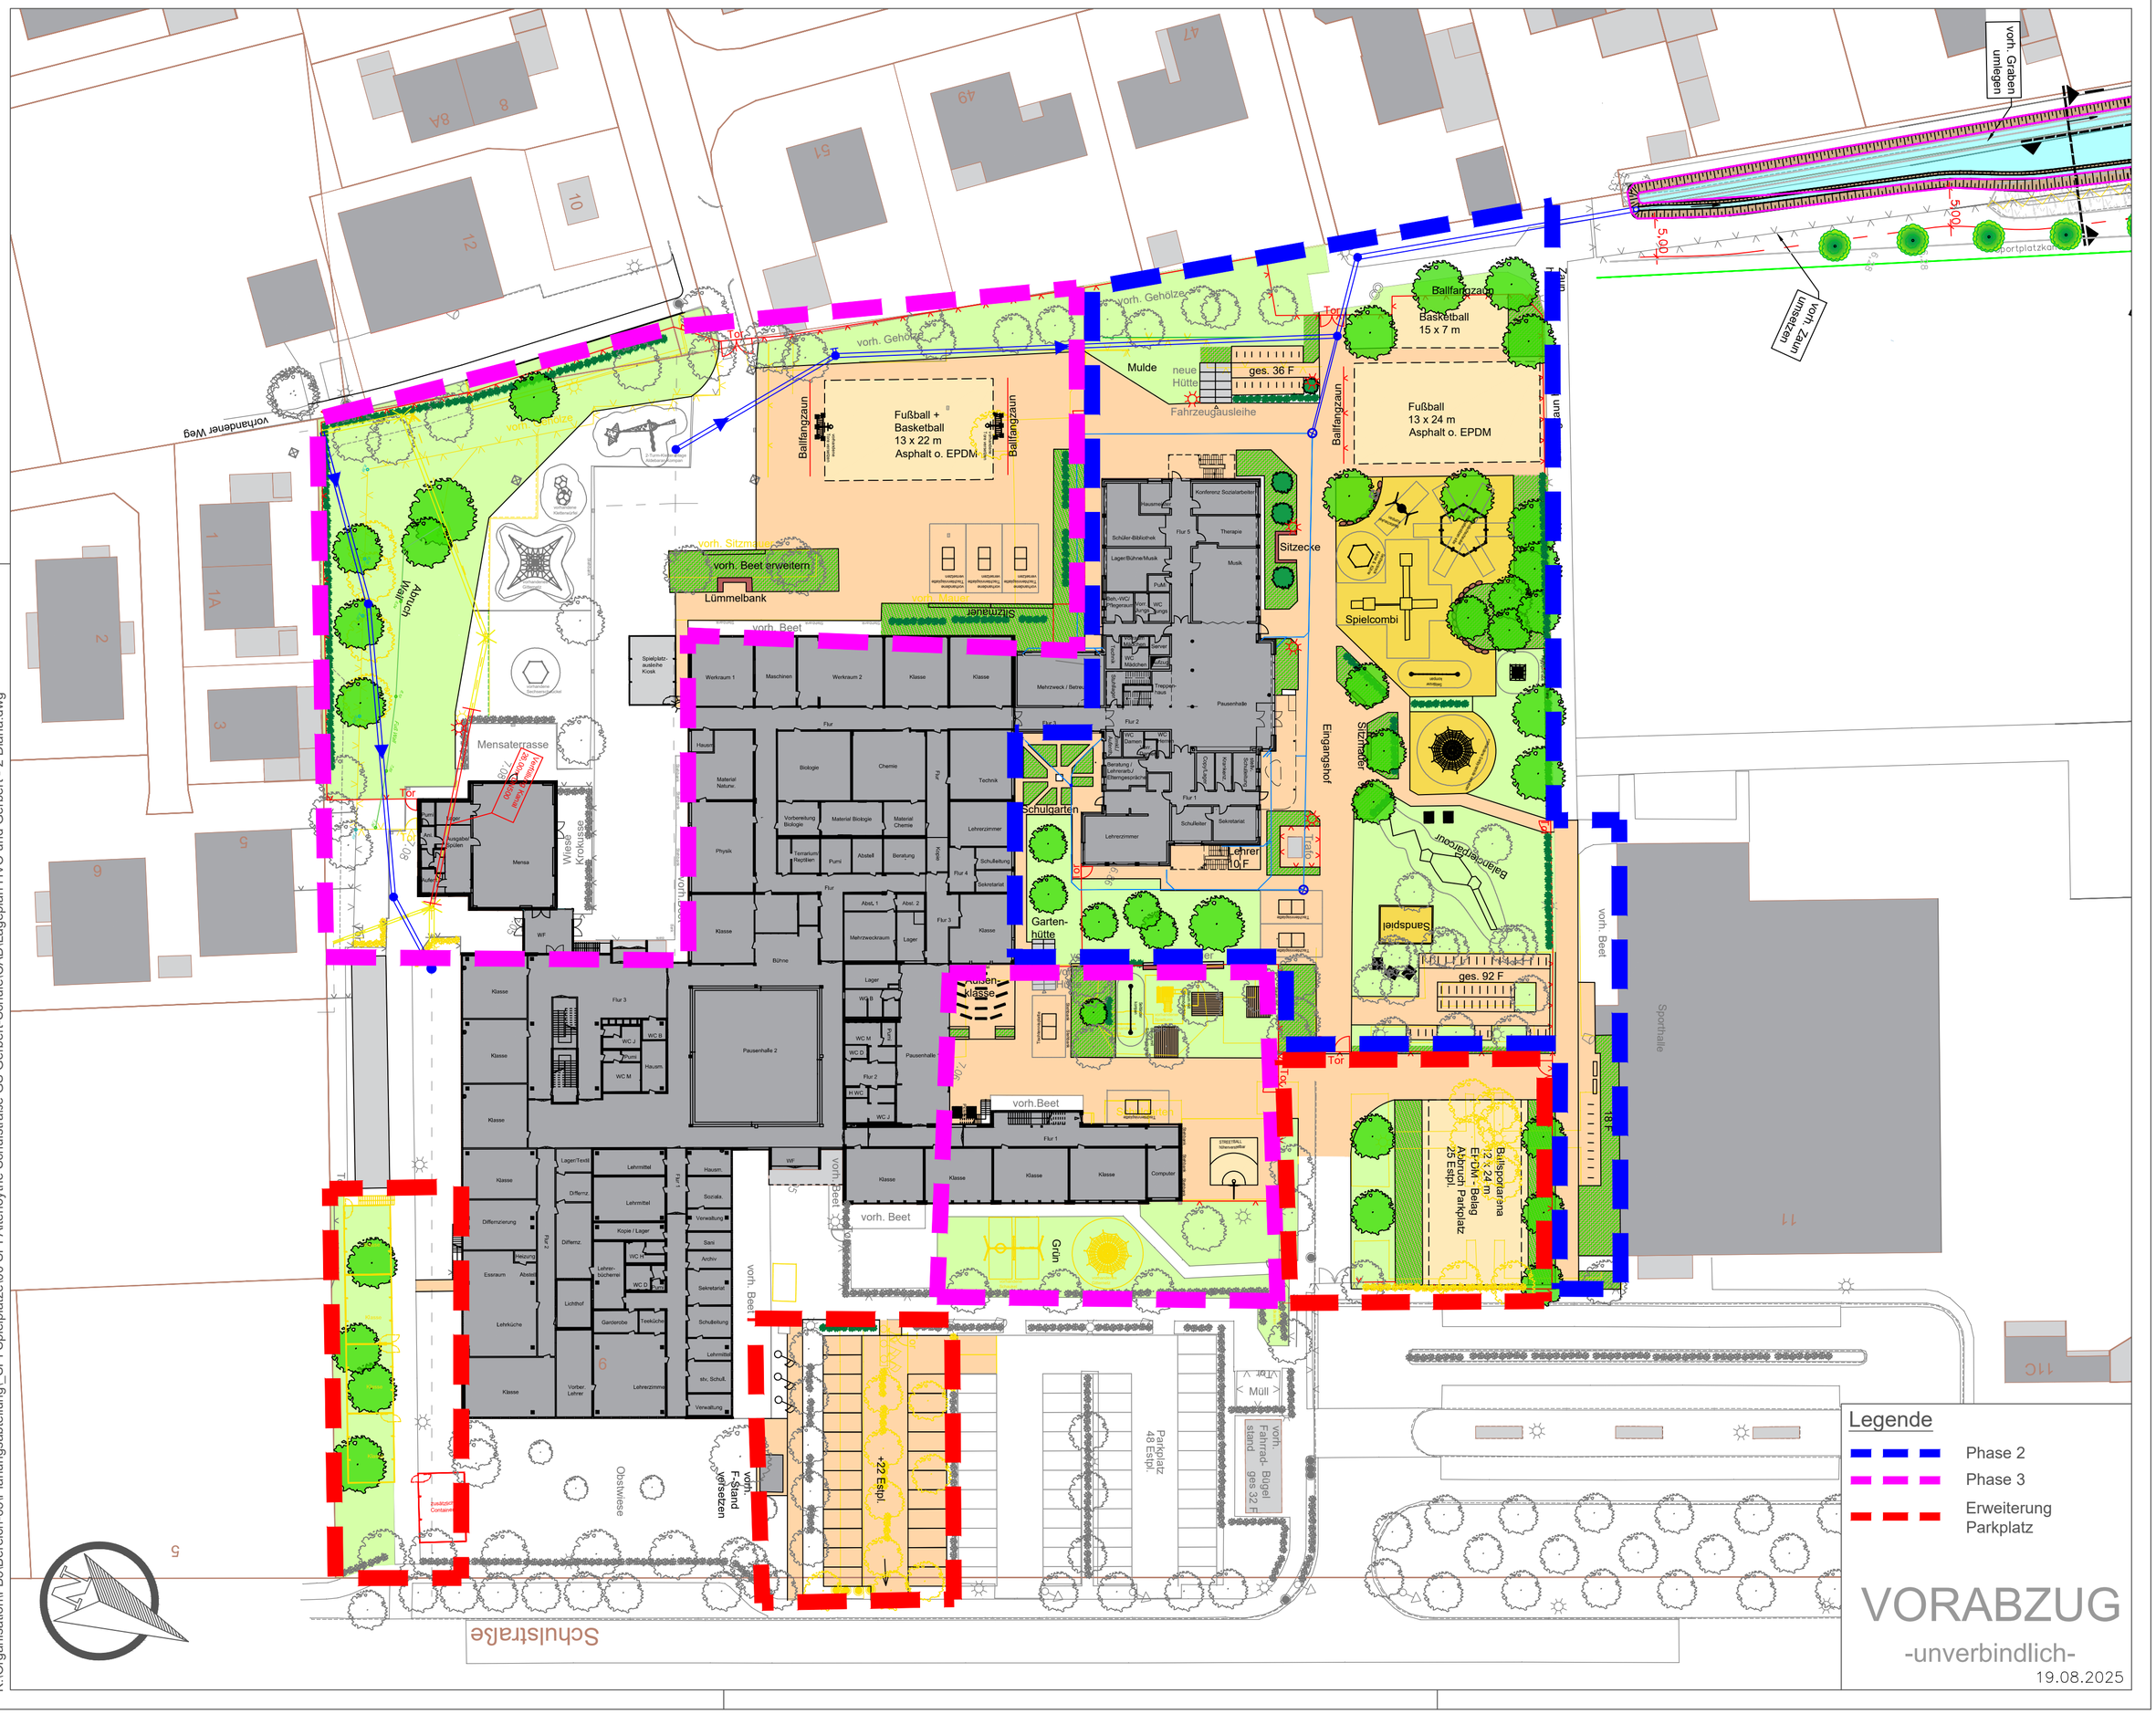

K:\Organisation\FB3\Bereich-65\Planungsabteilung_SPI Spielplätze\00 SPI Altenoythe Schulstraße GS Gerbert-Schule\CAD\Lageplan HVO und Gerbert - 2 Diana.dwg