


Stadt Friesoythe

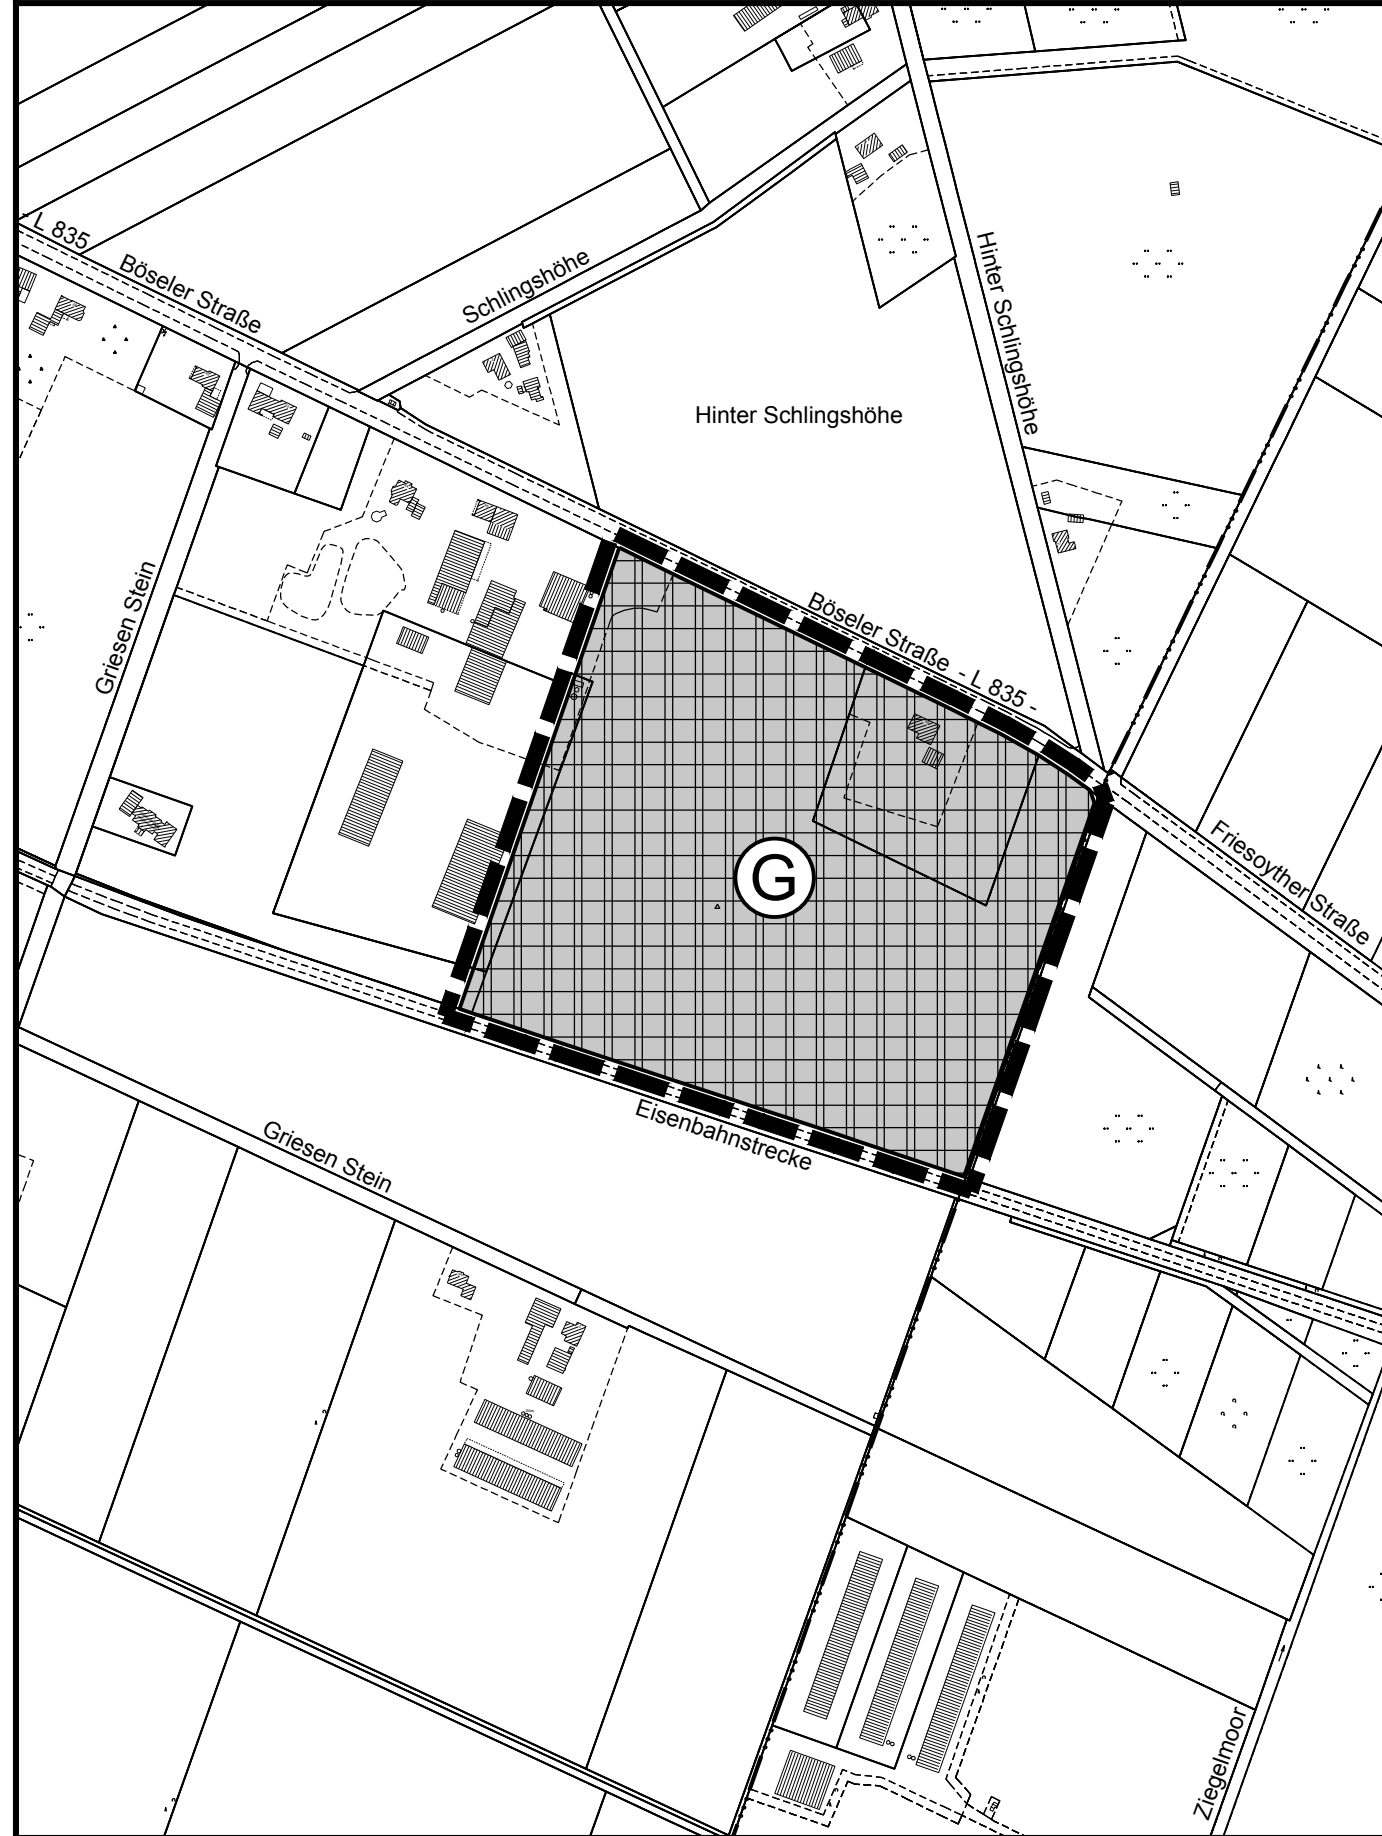

Verfahrensvermerke

Der Verwaltungsausschuss der Stadt Friesoythe hat in seiner Sitzung am die Aufstellung der Änderung 75. Änderung des Flächennutzungsplanes beschlossen.
 Der Aufstellungsbeschluss ist gemäß § 2 Abs. 1 BauGB am ortsüblich bekannt gemacht.
 Friesoythe, den

 Bürgermeister

Der Entwurf der Flächennutzungsplanänderung wurde ausgearbeitet durch das :
Büro für Stadtplanung, Gieselmann und Müller GmbH
 Eschenplatz 2 , 26129 Oldenburg , Tel.: 0441 - 59 36 55
 Oldenburg, den

Der Verwaltungsausschuss der Stadt Friesoythe hat in seiner Sitzung am dem Entwurf der 75. Änderung des Flächennutzungsplanes und der Begründung einschließlich Umweltbericht zugestimmt und die Veröffentlichung im Internet sowie zusätzlich die öffentliche Auslegung gemäß § 3 Abs. 2 BauGB beschlossen.
 Ort und Dauer der Veröffentlichung im Internet und der öffentlichen Auslegung wurden am ortsüblich bekannt gemacht und die Bekanntmachung in das Internet eingestellt.
 Der Entwurf der Flächennutzungsplanänderung und der Begründung einschließlich Umweltbericht wurden vom bis gemäß § 3 Abs. 2 BauGB im Internet veröffentlicht und zeitgleich im Rathaus der Stadt öffentlich ausgelegt.
 Friesoythe, den

 Bürgermeister

Der Rat der Stadt Friesoythe hat nach Prüfung der Stellungnahmen gemäß § 3 Abs. 2 BauGB die 75. Änderung des Flächennutzungsplanes nebst Begründung einschließlich Umweltbericht in seiner Sitzung am beschlossen.
 Friesoythe, den

 Bürgermeister

Die 75. Änderung des Flächennutzungsplanes ist mit Verfügung vom heutigen Tage unter Auflagen / mit Maßgaben gemäß § 6 BauGB genehmigt.
 Die kenntlich gemachten Teile sind gemäß § 6 Abs. 3 BauGB von der Genehmigung ausgenommen.
 Cloppenburg, den
 Genehmigungsbehörde

Der Rat der Stadt Friesoythe ist den in der Genehmigungsverfügung vom aufgeführten Auflagen / Maßgaben in seiner Sitzung am beigetreten.
 Die 75. Änderung des Flächennutzungsplanes hat zuvor wegen der Auflagen / Maßgaben vom bis öffentlich ausgelegt.
 Ort und Dauer der öffentlichen Auslegung wurden am ortsüblich bekannt gemacht.
 Friesoythe, den


 Bürgermeister

Die Genehmigung der 75. Änderung des Flächennutzungsplanes ist gemäß § 6 Abs. 5 BauGB am in der Nordwest Zeitung und der Münsterländischen Tageszeitung bekannt gemacht worden. Die 75. Änderung des Flächennutzungsplanes ist damit am wirksam geworden.
 Friesoythe, den

 Bürgermeister

Innerhalb eines Jahres nach Inkrafttreten der 75. Änderung des Flächennutzungsplanes sind Verletzungen von Vorschriften gemäß § 215 BauGB in Verbindung mit § 214 Abs. 1 - 3 BauGB gegenüber der Stadt nicht geltend gemacht worden.
 Friesoythe, den

 Bürgermeister

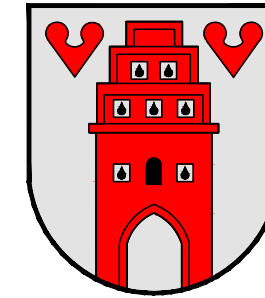

STADT FRIESOYTHE

75. Änderung des Flächennutzungsplanes

(Stand: Vorlage Feststellungsbeschluss)

Präambel

Auf Grund des § 1 Abs. 3 des Baugesetzbuches (BauGB) i. V. m. § 58 des Niedersächsischen Kommunalverfassungsgesetzes (NKomVG) hat der Rat der Stadt Friesoythe diese 75. Änderung des Flächennutzungsplanes beschlossen.

Friesoythe, den

.....
 Bürgermeister

PLANZEICHENERKLÄRUNG GEMÄSS PLANZEICHENVERORDNUNG

Stand: 18.08.2025



Gewerbliche Bauflächen



Grenze des räumlichen Geltungsbereichs