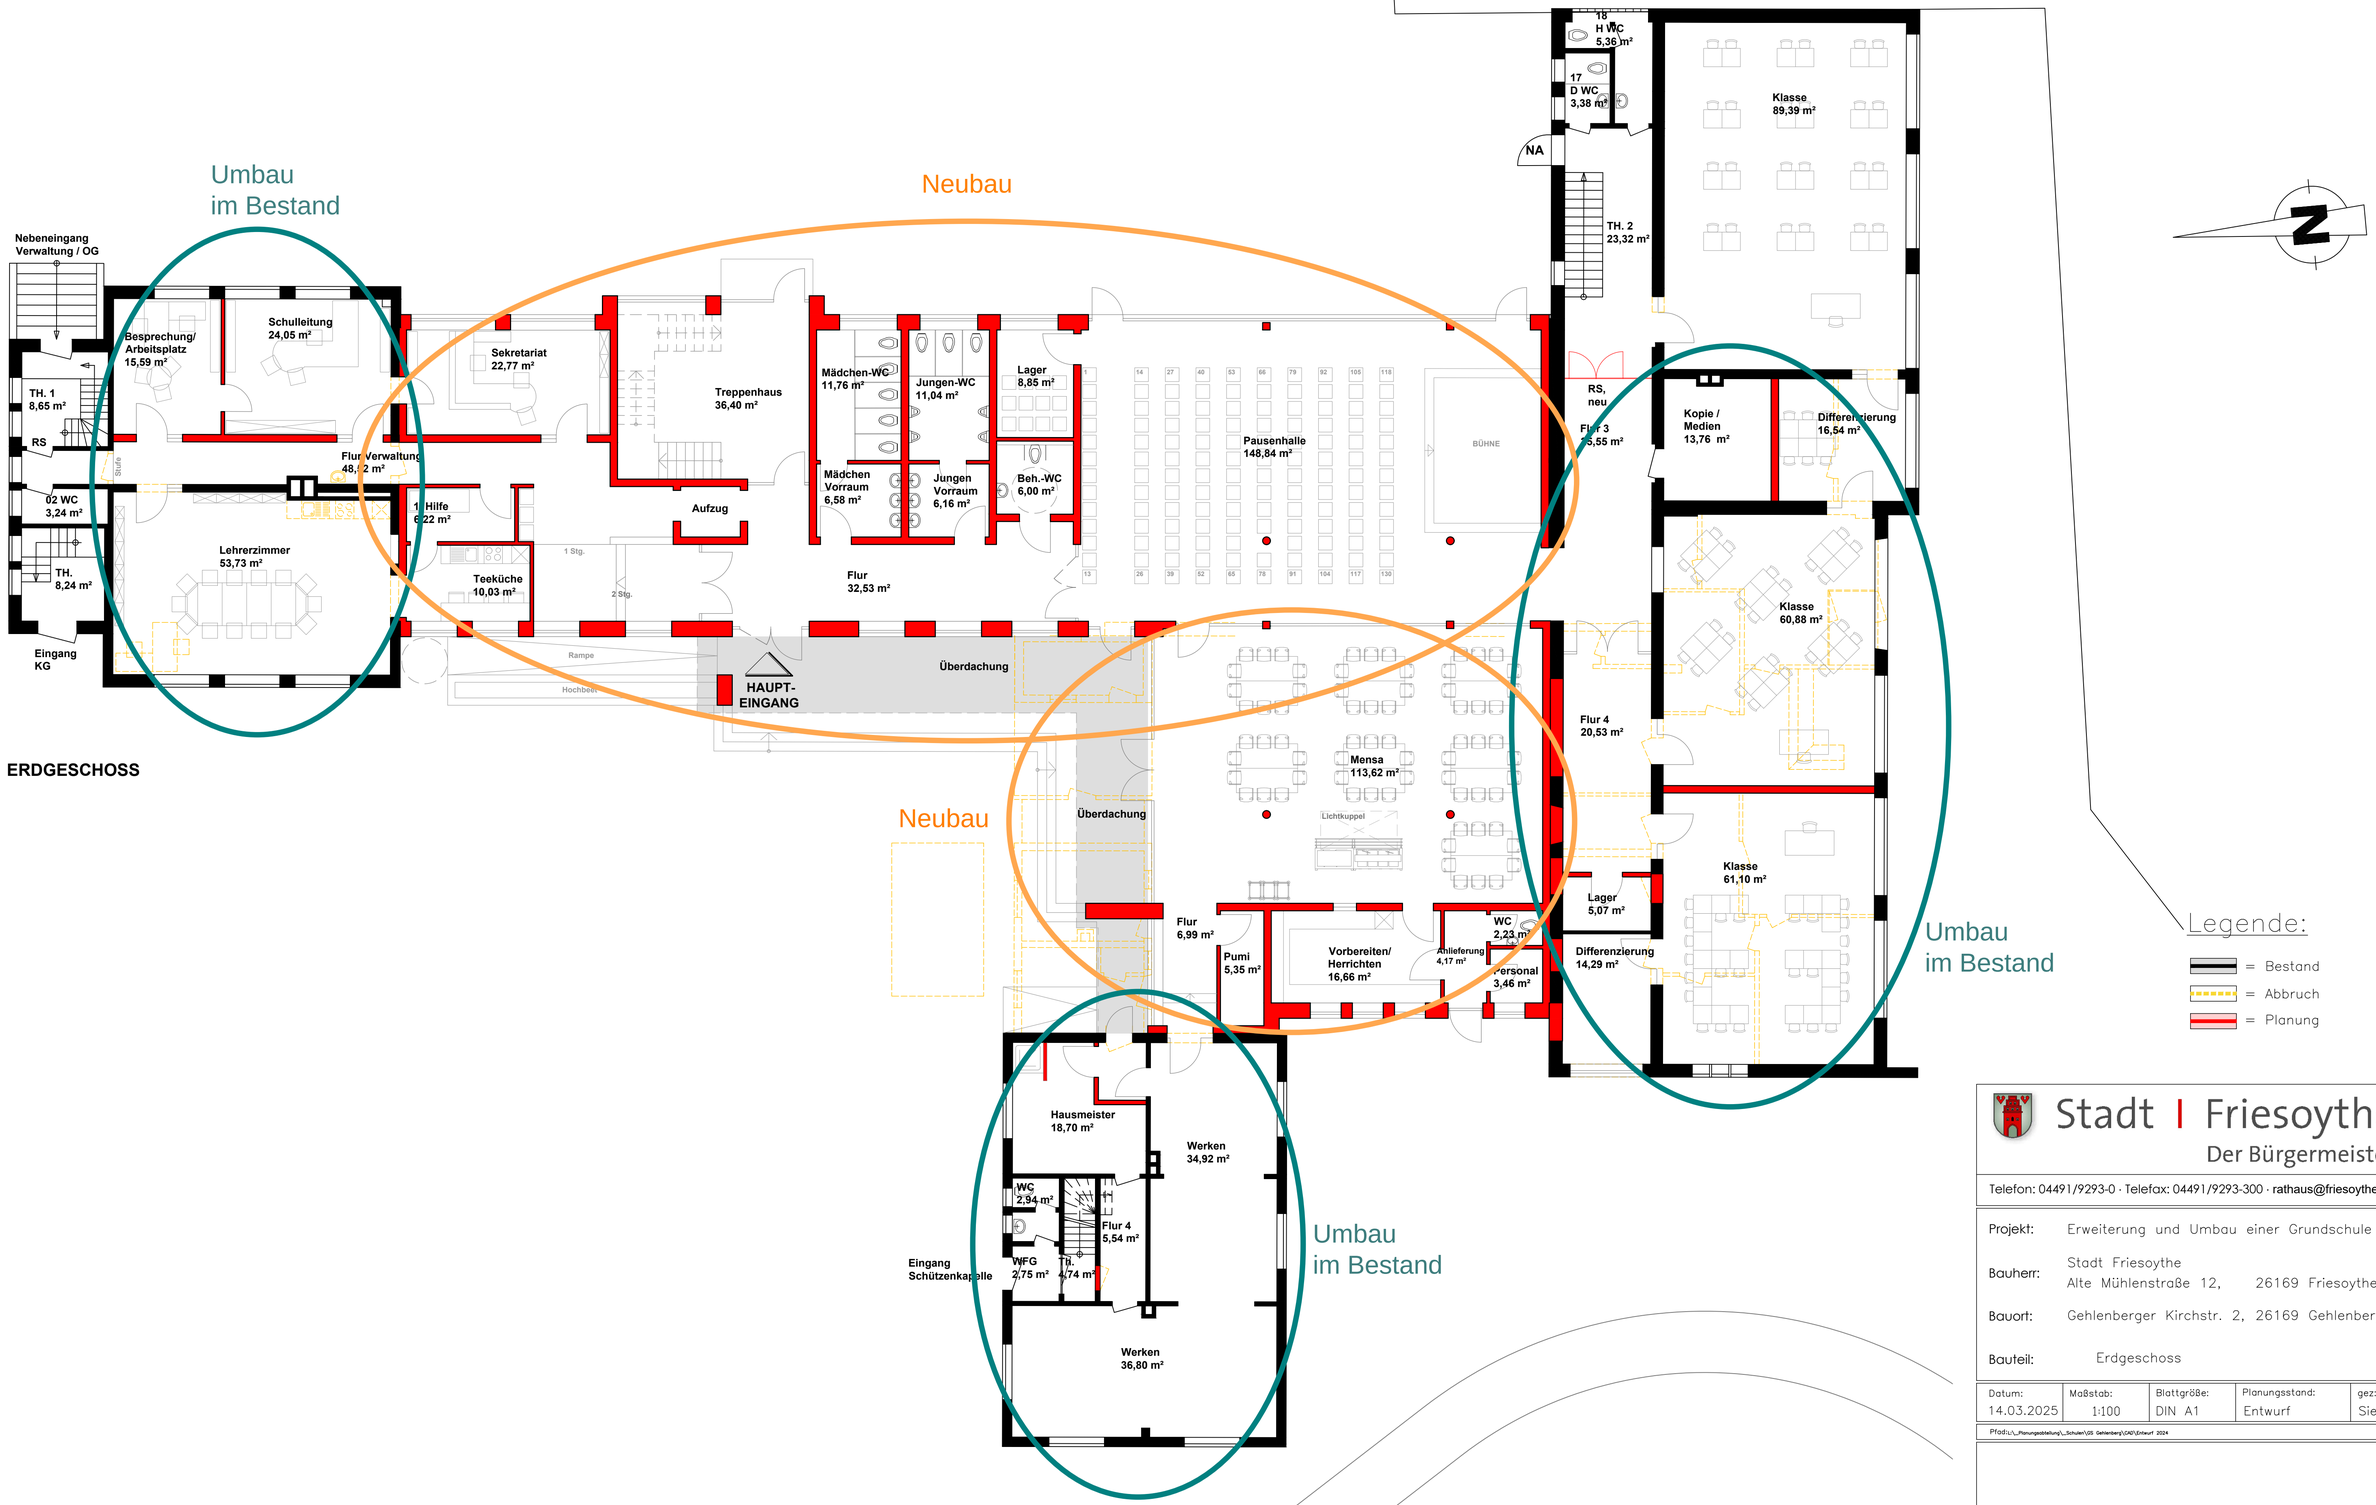

ERDGESCHOSS

Stadt I Friesoythe
Der Bürgermeister

Telefon: 04491/9293-0 · Telefax: 04491/9293-300 · rathaus@friesoythe.de

Projekt:	Erweiterung und Umbau einer Grundschule
Bauherr:	Stadt Friesoythe Alte Mühlenstraße 12, 26169 Friesoythe
Bauort:	Gehlenberger Kirchstr. 2, 26169 Gehlenberg
Bauteil:	Erdgeschoss

Datum:	Maßstab:	Blattgröße:	Planungsstand:	gez:
14.03.2025	1:100	DIN A1	Entwurf	Siemer

Pfad:L:_Planungsabteilung_Schulen\GS Gehlenberg\CAD\Entwurf 2024

Der Bauherr

Der Entwurfsverfasser