


Legende:

- = Bestand
- = Abbruch
- = Planung

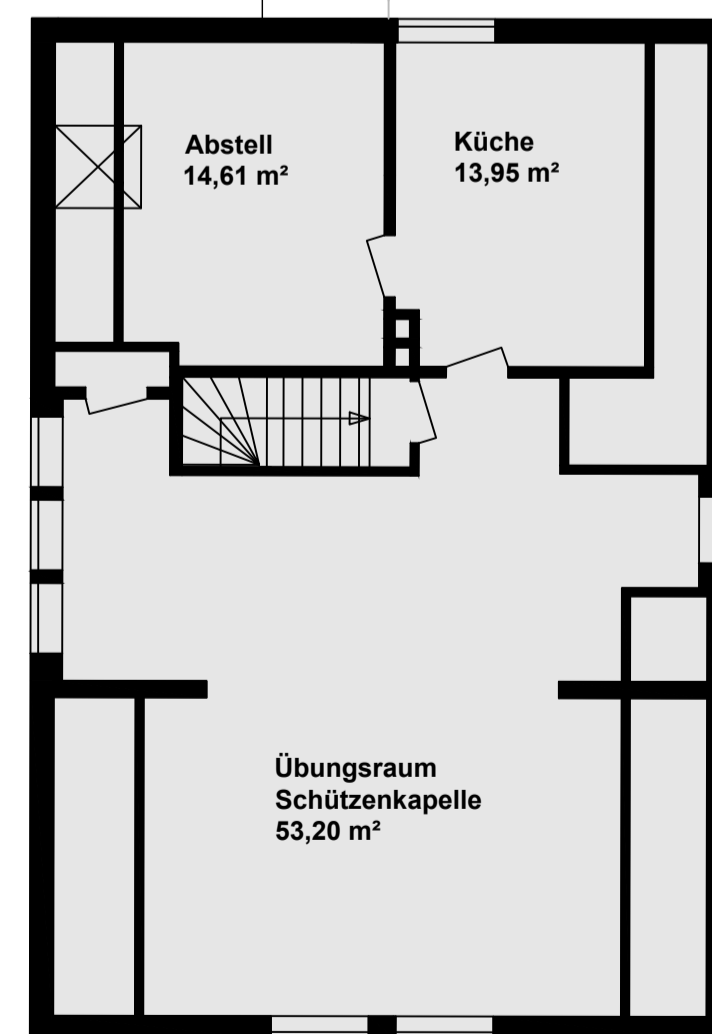

Stadt | Friesoythe
Der Bürgermeister

Telefon: 04491/9293-0 · Telefax: 04491/9293-300 · rathaus@friesoythe.de

Projekt: Erweiterung und Umbau einer Grundschule

Bauherr: Stadt Friesoythe
Alte Mühlenstraße 12, 26169 Friesoythe

Bauort: Gehlenberger Kirchstr. 2, 26169 Gehlenberg

Bauteil: Obergeschoss

Datum: 07.10.2024	Maßstab: 1:100	Blattgröße: DIN A1	Planungsstand: Genehmigung	gez: Siemer
----------------------	-------------------	-----------------------	-------------------------------	----------------

Pfad: \\L:\Planungsabteilung\Schule\05_Gehlenberg\CM\01\entwurf_2024

Der Bauherr _____ Der Entwurfsverfasser _____