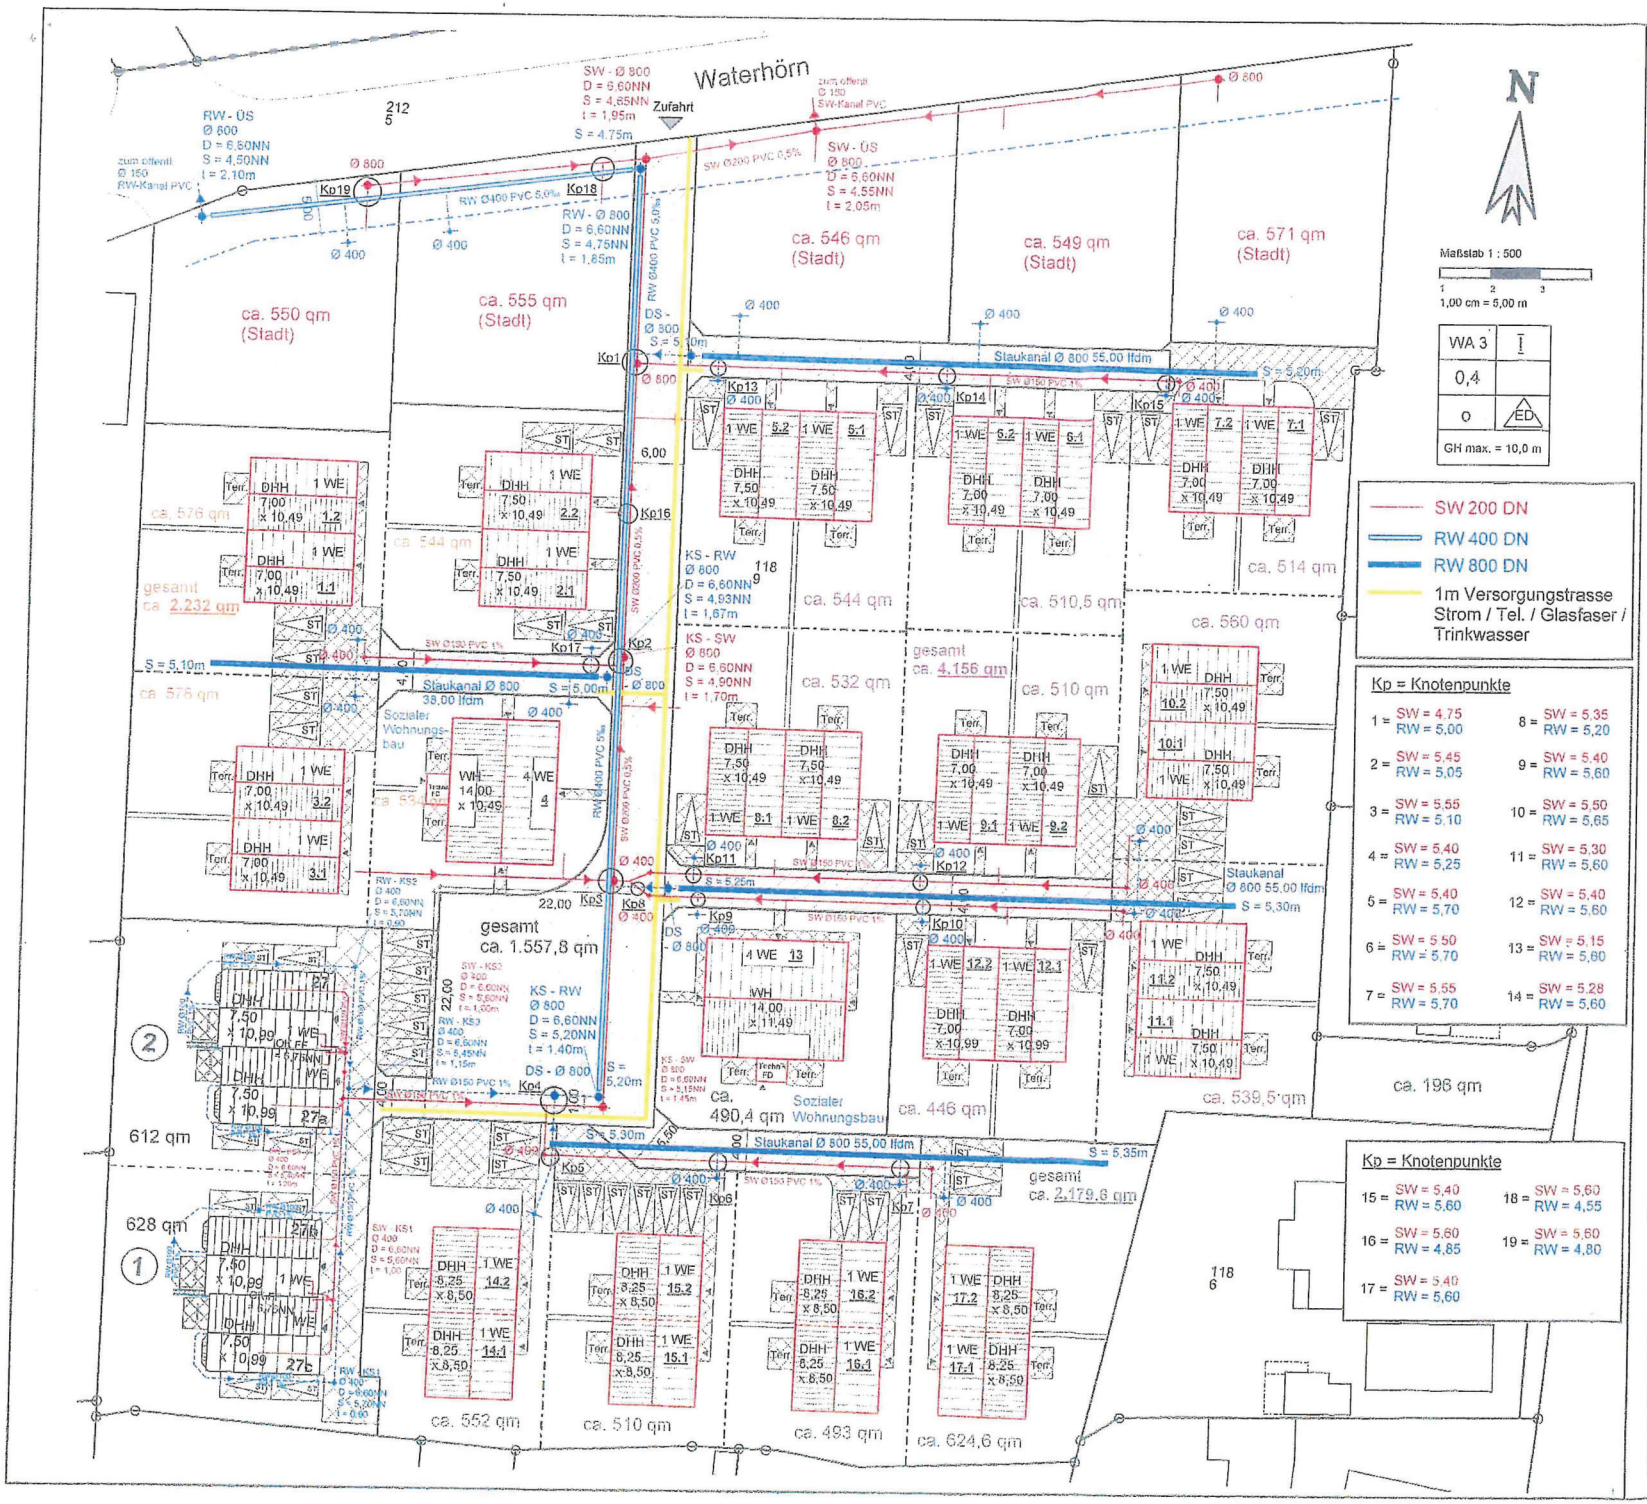

Südkamp Bau & Co KG
...vom Stein zum Eigenheim
Franz-Meyer-Straße 1 - 26219 Bösel

Bauherr: Südkamp Bau GmbH
Franz-Meyer-Straße 1
26219 Bösel

Bauort: 26169 Altenoythe
Waterhörn 27

Projekt: Neubau von
15 Doppelhäusern
mit je 2 Wohneinheiten
und 2 Wohnhäuser
mit je 4 Wohneinheiten

Darstellung: Lageplan

Projekt-Nr.:	Blatt-Nr.:	Maßstab:
	- 1 -	M 1:500
Blattgröße:	**Datum:**	**gezeichnet:**
A3	09.03.2020	D.J.

	Art der Änderung:	Datum:	Name:
1	Grundstückseinteilung	05.09.25	MB
2	Gebäude	08.09.25	MB
3	Grundstückseinteilung	17.09.25	MB
4	Gebäude / Stellplätze	29.10.25	MB
5	RW / SW Leitungen / Trasse	13.11.25	MB

Ort, Datum: Bösel, 17/11/25

Bauherr:

Planer: Hermann Preut
Dipl. Ing. Arch.
Schulstr. 35
26169 Cenelberg
Tel.: 044 93 91 28 34