


K:\Organisation\FB3\Bereich-65\Zeichner\cad\B-Plan\B 188_1_Änd\BP 188_1_Änd.dwg

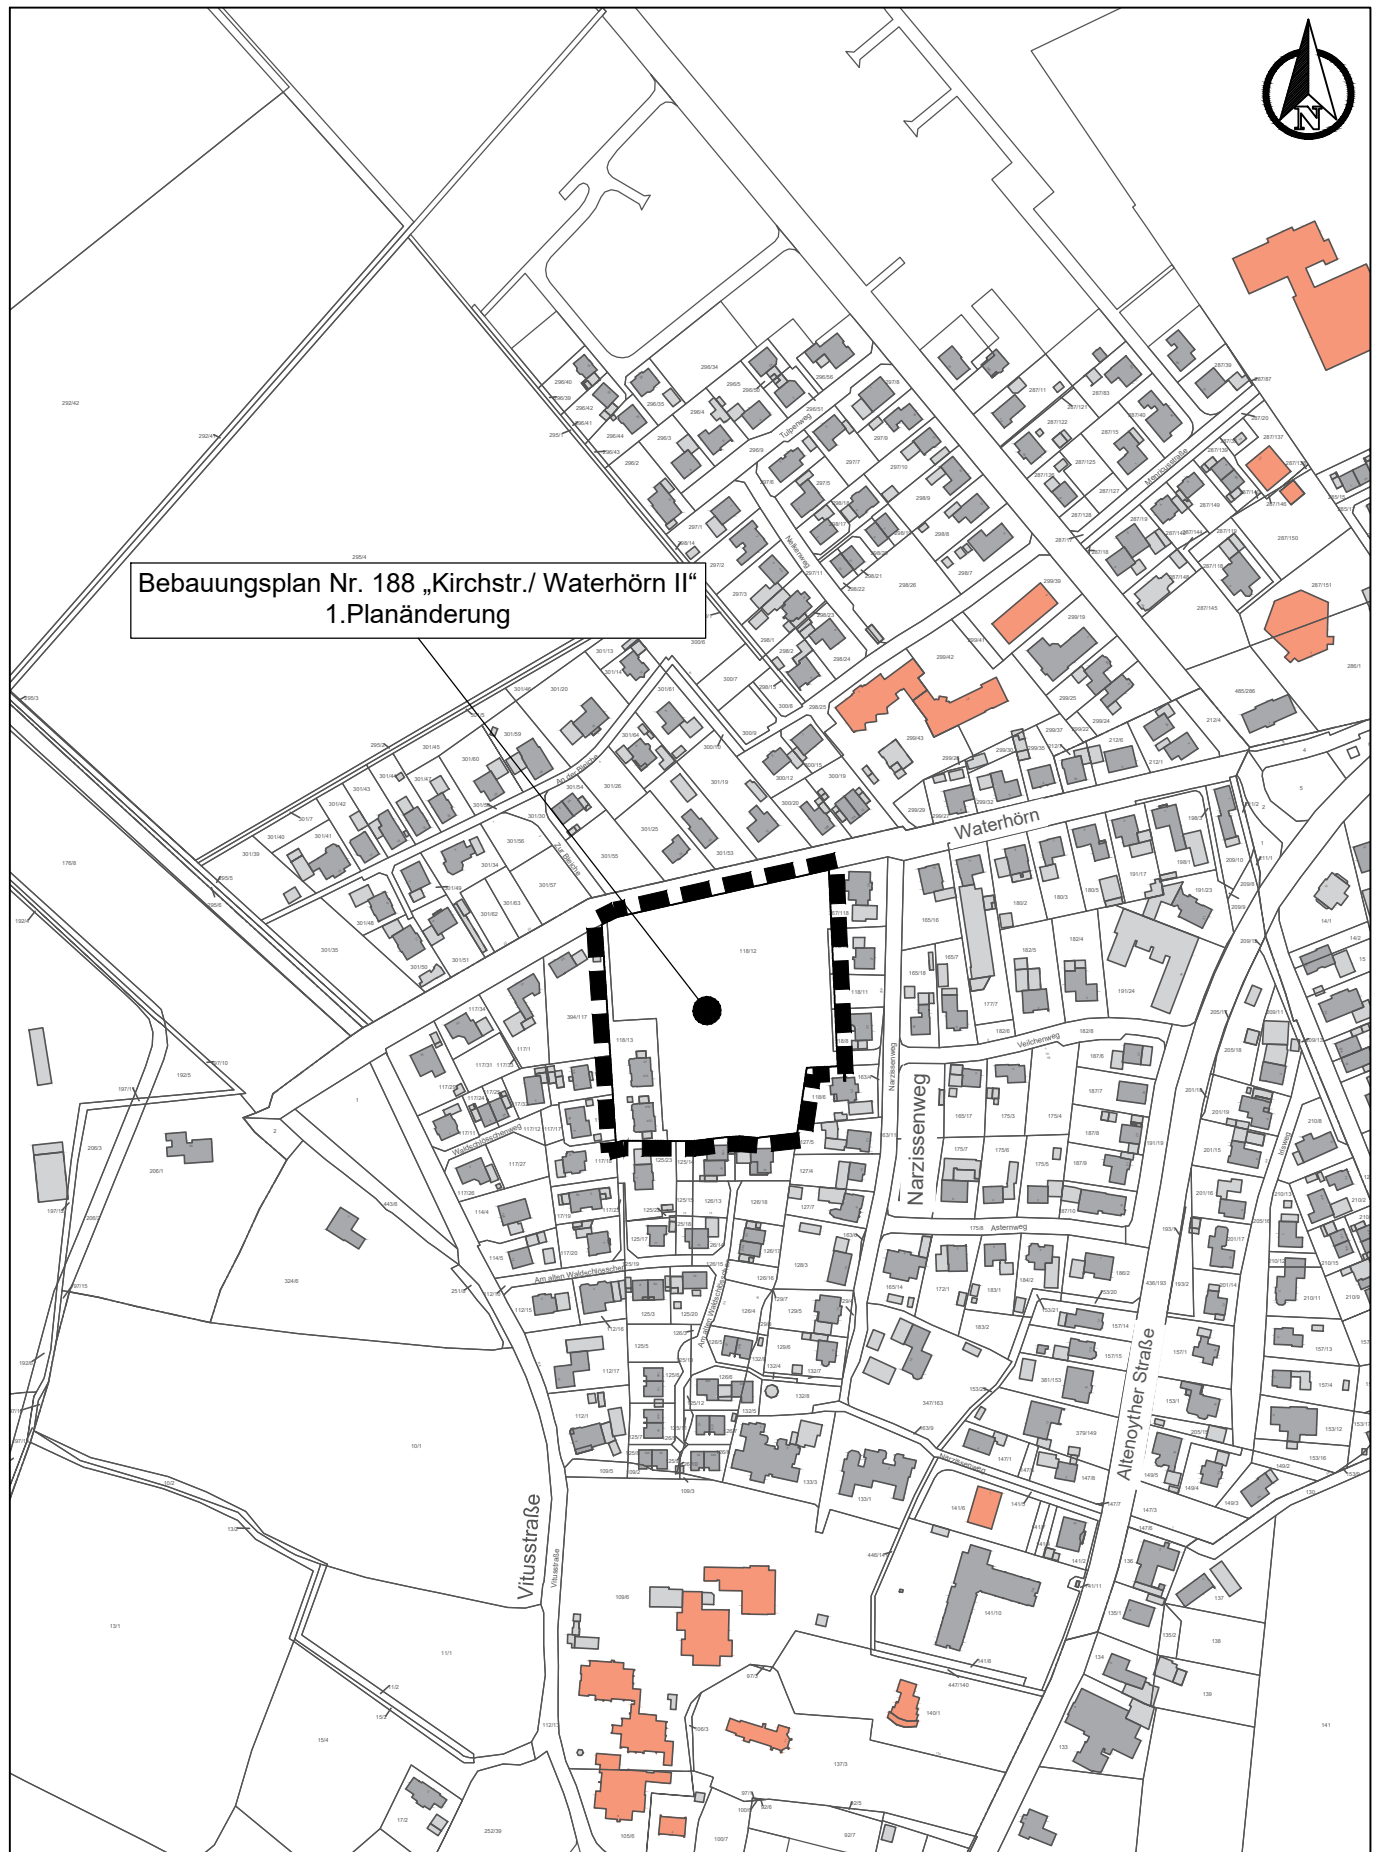

Stadt Friesoythe

Aufstellung des Bebauungsplanes Nr. 188 „Kirchstr./ Waterhörn II“ 1. Planänderung

Auszug ALKIS
ergänzt: Stadt Friesoythe / FB 3 / 65 / MPI
Friesoythe, den 06.11.2025