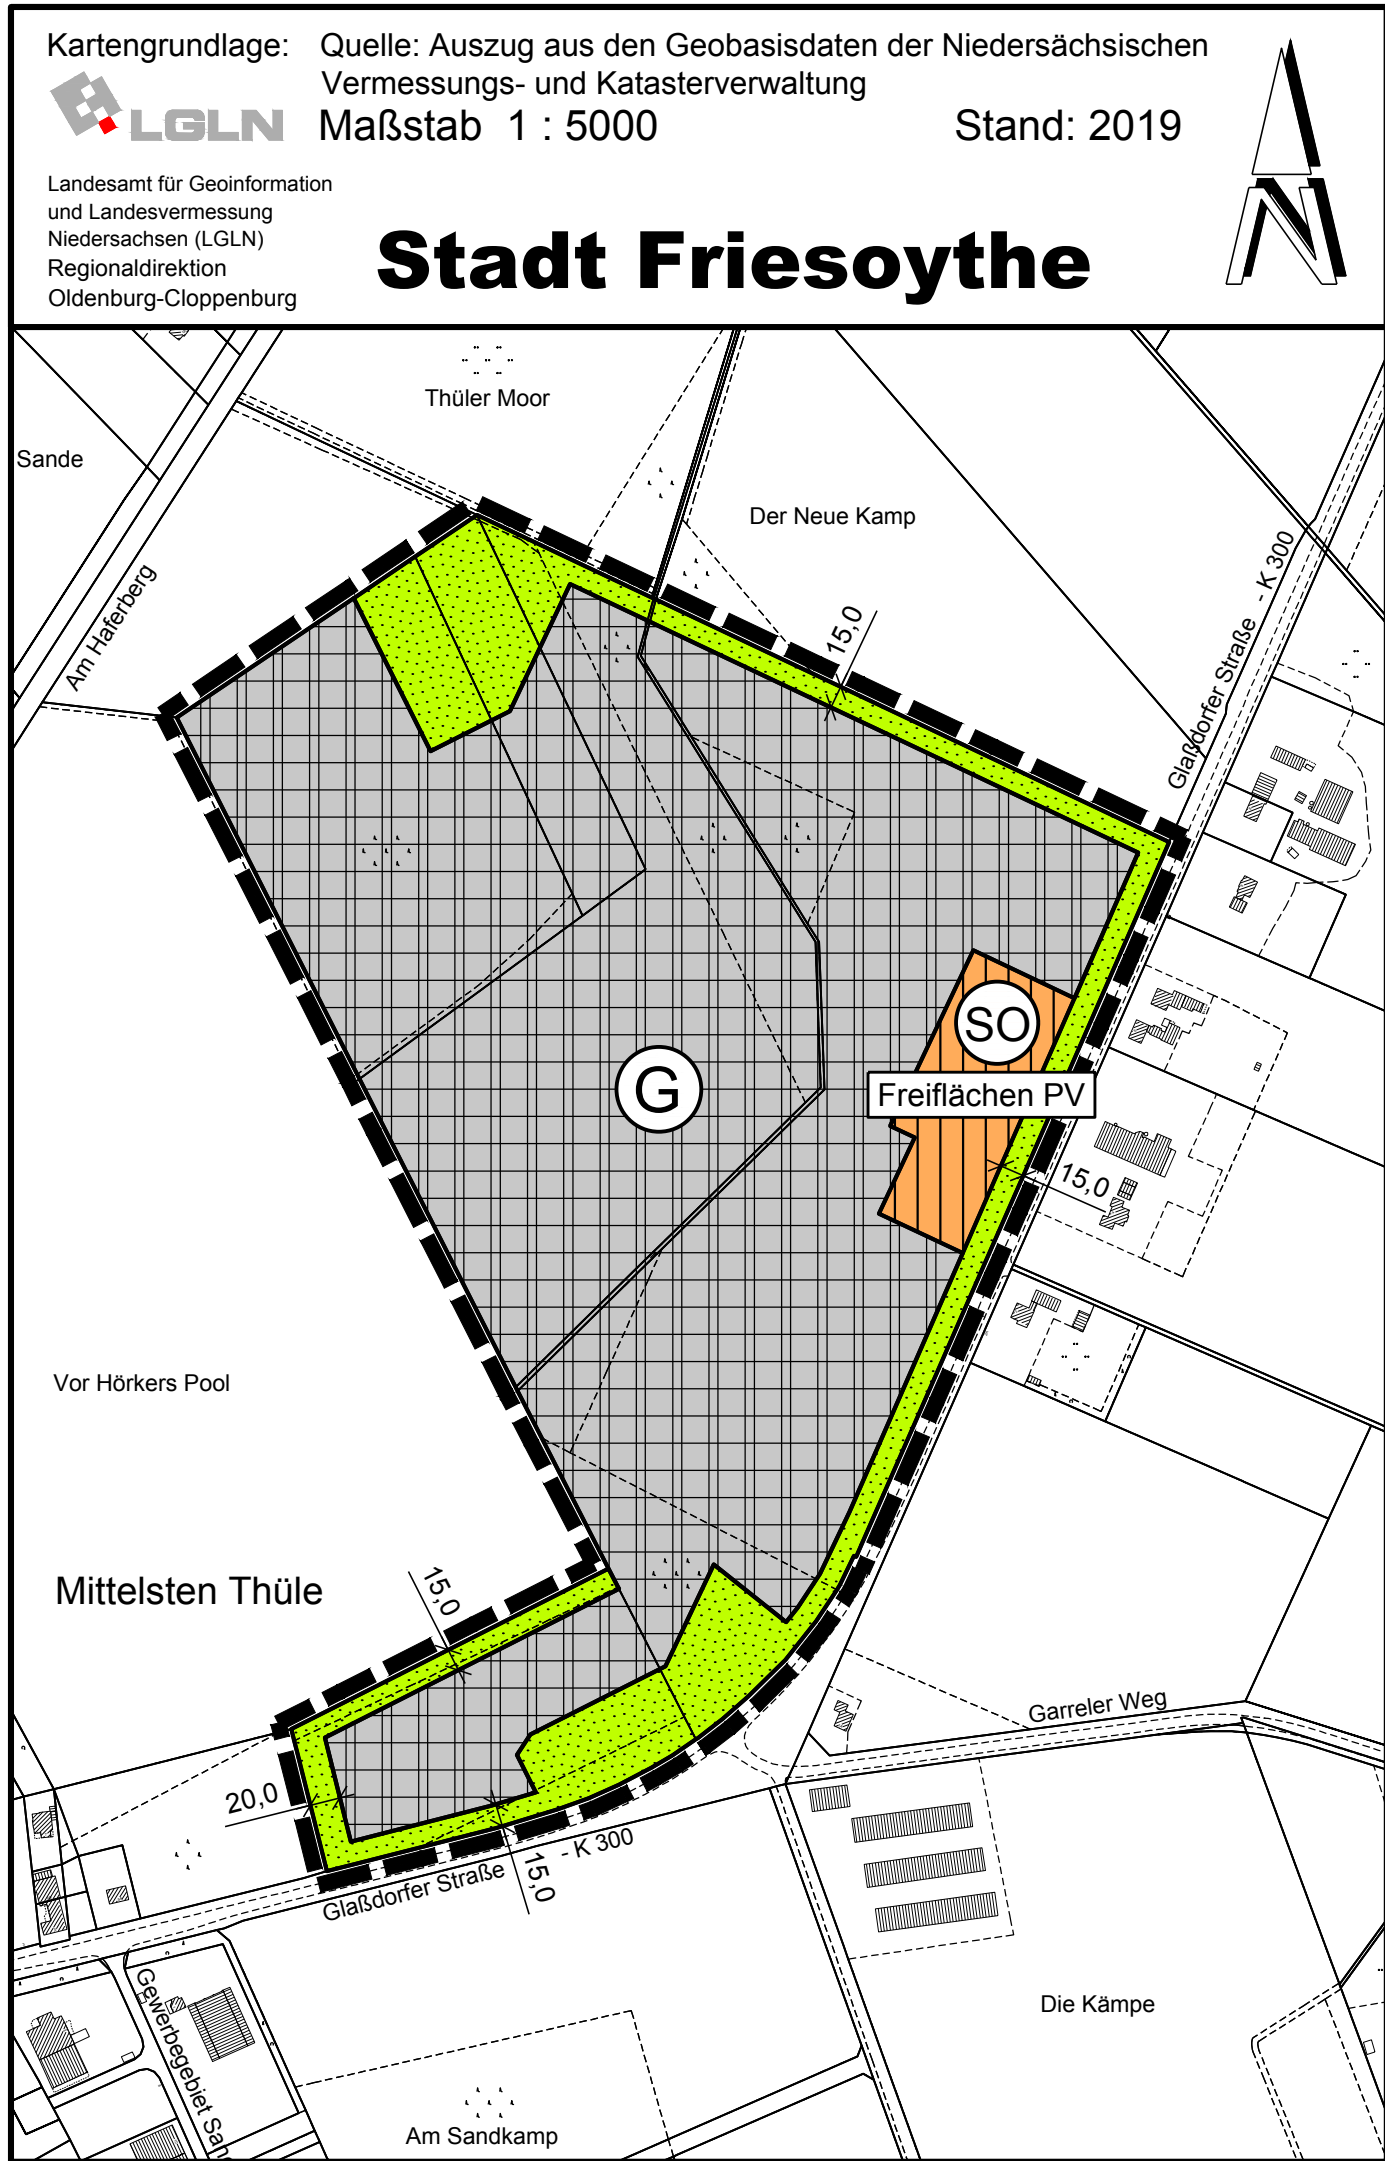
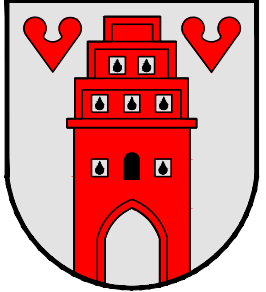




Verfahrensvermerke	
Der Verwaltungsausschuss der Stadt Friesoythe hat in seiner Sitzung am die Aufstellung der 80. Änderung des Flächennutzungsplanes beschlossen. Der Aufstellungsbeschluss ist gemäß § 2 Abs. 1 BauGB am ortsüblich bekannt gemacht. Friesoythe, den	 Bürgermeister
Der Entwurf der Flächennutzungsplanänderung wurde ausgearbeitet durch das : Büro für Stadtplanung, Gieselmann und Müller GmbH Eschenplatz 2 , 26129 Oldenburg , Tel.: 0441 - 59 36 55 Oldenburg, den	
Der Verwaltungsausschuss der Stadt Friesoythe hat in seiner Sitzung am dem Entwurf der 80. Änderung des Flächennutzungsplanes und der Begründung einschließlich Umweltbericht zugestimmt und die Veröffentlichung im Internet sowie zusätzlich die öffentliche Auslegung gemäß § 3 Abs. 2 BauGB beschlossen. Ort und Dauer der Veröffentlichung im Internet und der öffentlichen Auslegung wurden am ortsüblich bekannt gemacht und die Bekanntmachung in das Internet eingestellt. Der Entwurf der Flächennutzungsplanänderung und der Begründung einschließlich Umweltbericht wurden vom bis gemäß § 3 Abs. 2 BauGB im Internet veröffentlicht und zeitgleich im Rathaus der Stadt öffentlich ausgelegt. Friesoythe, den	 Bürgermeister
Der Rat der Stadt Friesoythe hat nach Prüfung der Stellungnahmen gemäß § 3 Abs. 2 BauGB die 80. Änderung des Flächennutzungsplanes nebst Begründung einschließlich Umweltbericht in seiner Sitzung am beschlossen. Friesoythe, den	 Bürgermeister
Die 80. Änderung des Flächennutzungsplanes ist mit Verfügung vom heutigen Tage unter Auflagen / mit Maßgaben gemäß § 6 BauGB genehmigt. Die kenntlich gemachten Teile sind gemäß § 6 Abs. 3 BauGB von der Genehmigung ausgenommen. Cloppenburg, den	
Genehmigungsbehörde	
Der Rat der Stadt Friesoythe ist den in der Genehmigungsverfügung vom aufgeführten Auflagen / Maßgaben in seiner Sitzung am beigetreten. Die 80. Änderung des Flächennutzungsplanes hat zuvor wegen der Auflagen / Maßgaben vom bis öffentlich ausgelegt. Ort und Dauer der öffentlichen Auslegung wurden am ortsüblich bekannt gemacht. Friesoythe, den	 Bürgermeister
Die Genehmigung der 80. Änderung des Flächennutzungsplanes ist gemäß § 6 Abs. 5 BauGB am in der Northwest Zeitung und der Münsterländischen Tageszeitung bekannt gemacht worden. Die 80. Änderung des Flächennutzungsplanes ist damit am wirksam geworden. Friesoythe, den	 Bürgermeister
Innerhalb eines Jahres nach Inkrafttreten der 80. Änderung des Flächennutzungsplanes sind Verletzungen von Vorschriften gemäß § 215 BauGB in Verbindung mit § 214 Abs. 1 - 3 BauGB gegenüber der Stadt nicht geltend gemacht worden. Friesoythe, den	 Bürgermeister



STADT FRIESOYTHE

80. Änderung des Flächennutzungsplanes

- Entwurf -

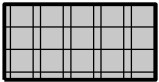
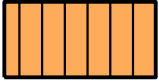
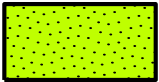
Präambel

Auf Grund des § 1 Abs. 3 des Baugesetzbuches (BauGB) i. V. m. § 58 des Niedersächsischen Kommunalverfassungsgesetzes (NKomVG) hat der Rat der Stadt Friesoythe diese 80. Änderung des Flächennutzungsplanes beschlossen.

Friesoythe, den
.....
Bürgermeister

PLANZEICHENERKLÄRUNG GEMÄSS PLANZEICHENVERORDNUNG

Stand: 28.01.2026

		Gewerbliche Bauflächen
		Sonstige Sondergebiete Zweckbestimmung: "Freiflächen-PV" (Photovoltaik-Freiflächenanlagen)
		Grünflächen
		Grenze des räumlichen Geltungsbereichs

FNP80.DWG

HS