



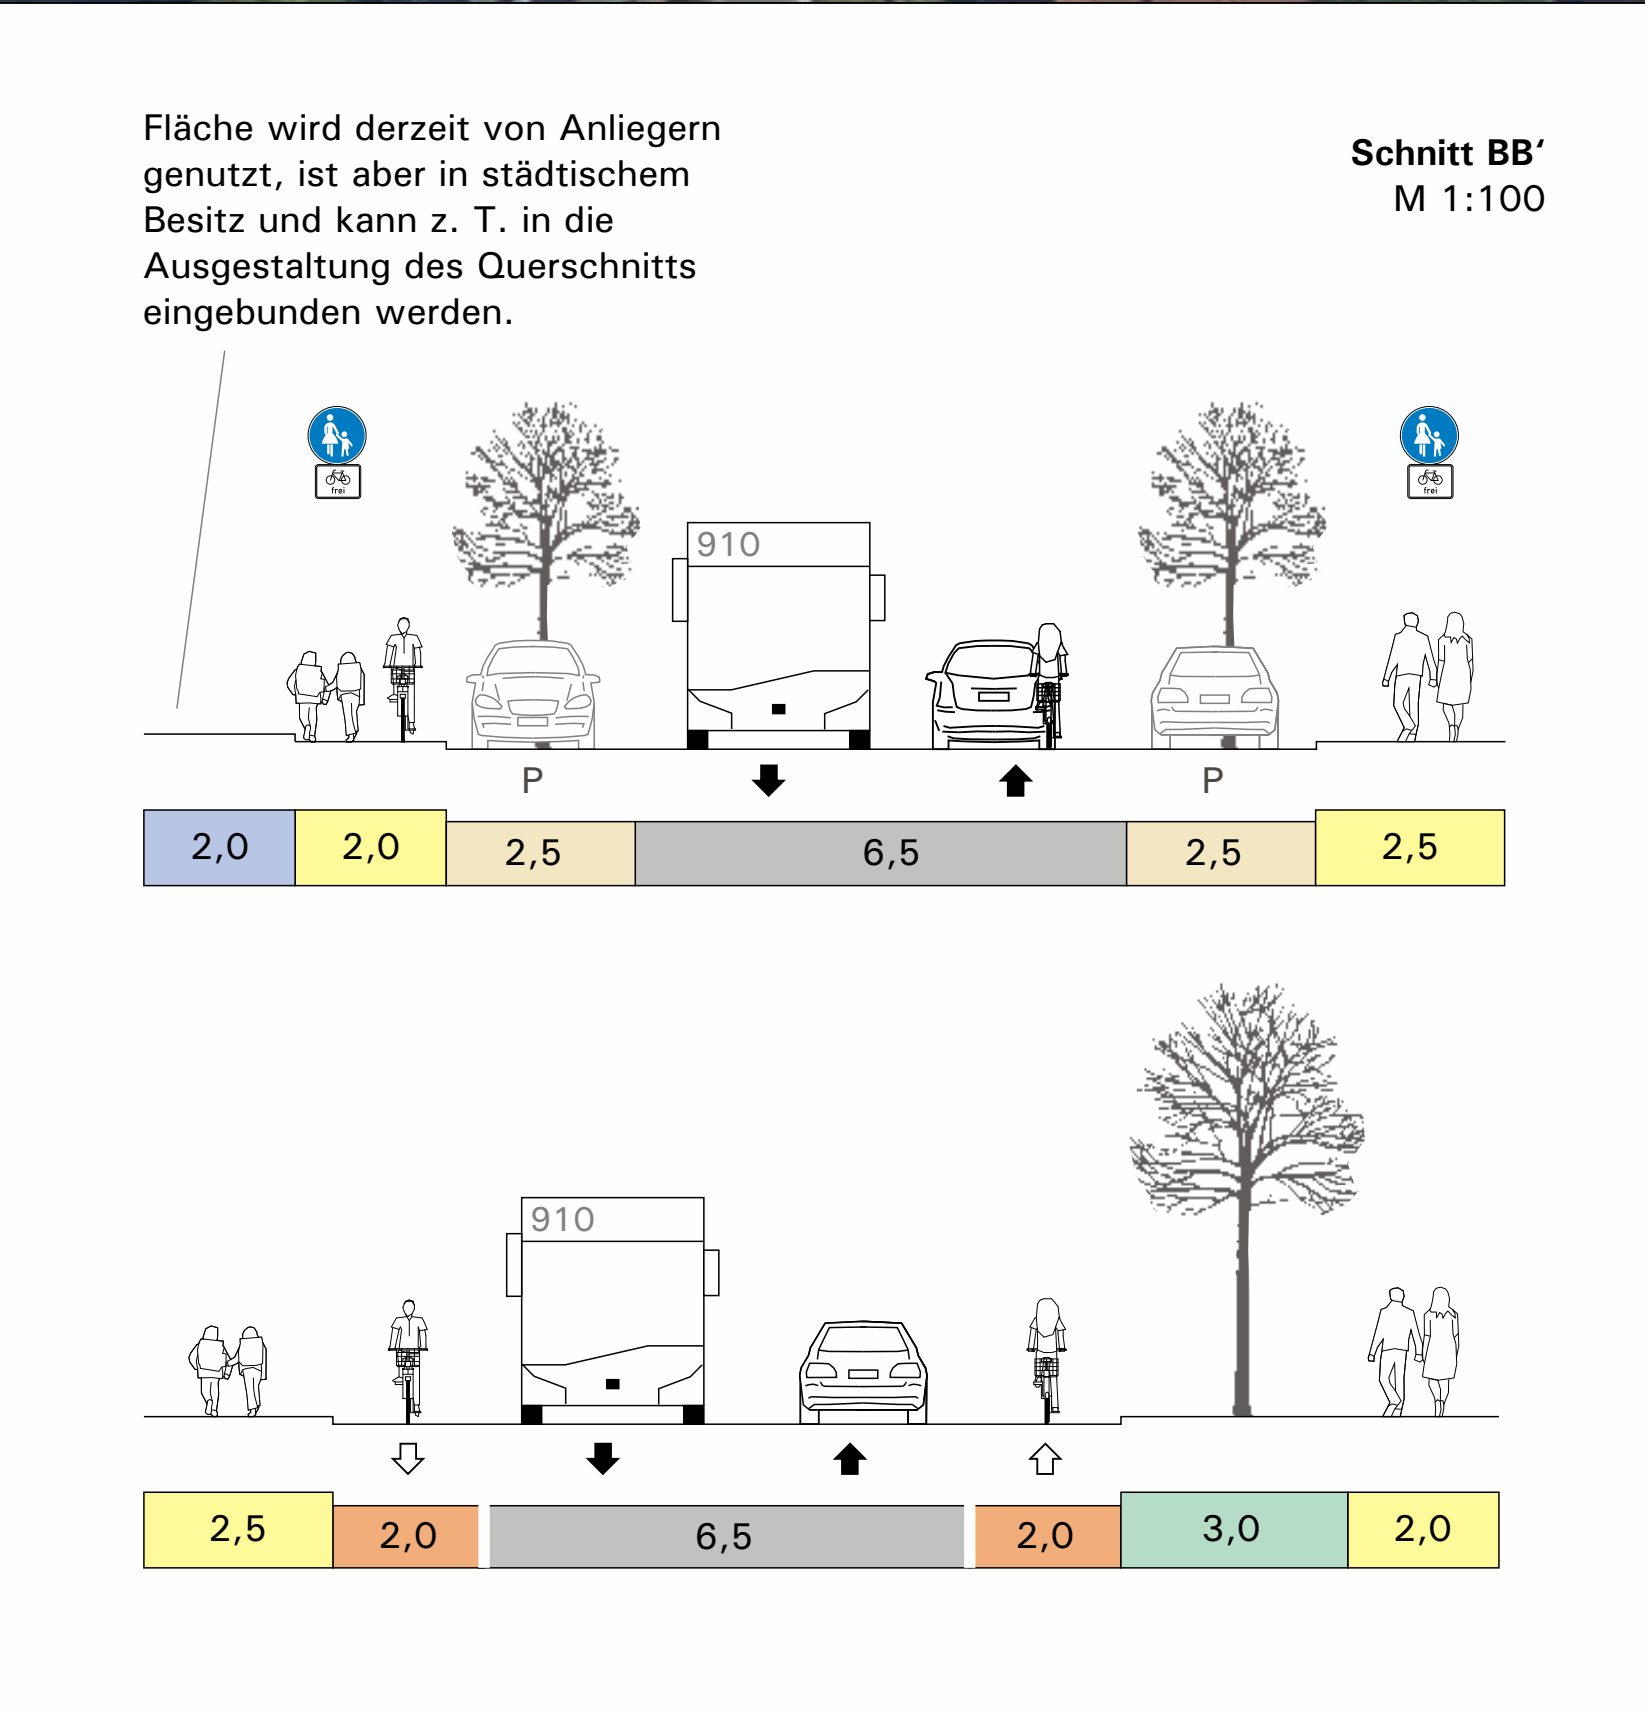

Projekt	Objektplanung Verkehrsanlagen Grüner Hof
Auftraggeber	Stadt Friesoythe
Plan	Verkehrlicher Gestaltungsplan Grüner Hof - Variante: Radfahrstreifen
Bearbeitet	Ernst-Milosev, Lukas
Maßstab	gez. Datum
X 1 : 500	LE, KG 09 / 2025
1 : 1.000	
shp Verkehrsplanung PartG mbB Beratende Ingenieure Plaza de Rosalia 1, 30449 Hannover Telefon 0511-3584-450, info@shp-ingenieure.de, www.shp-ingenieure.de	

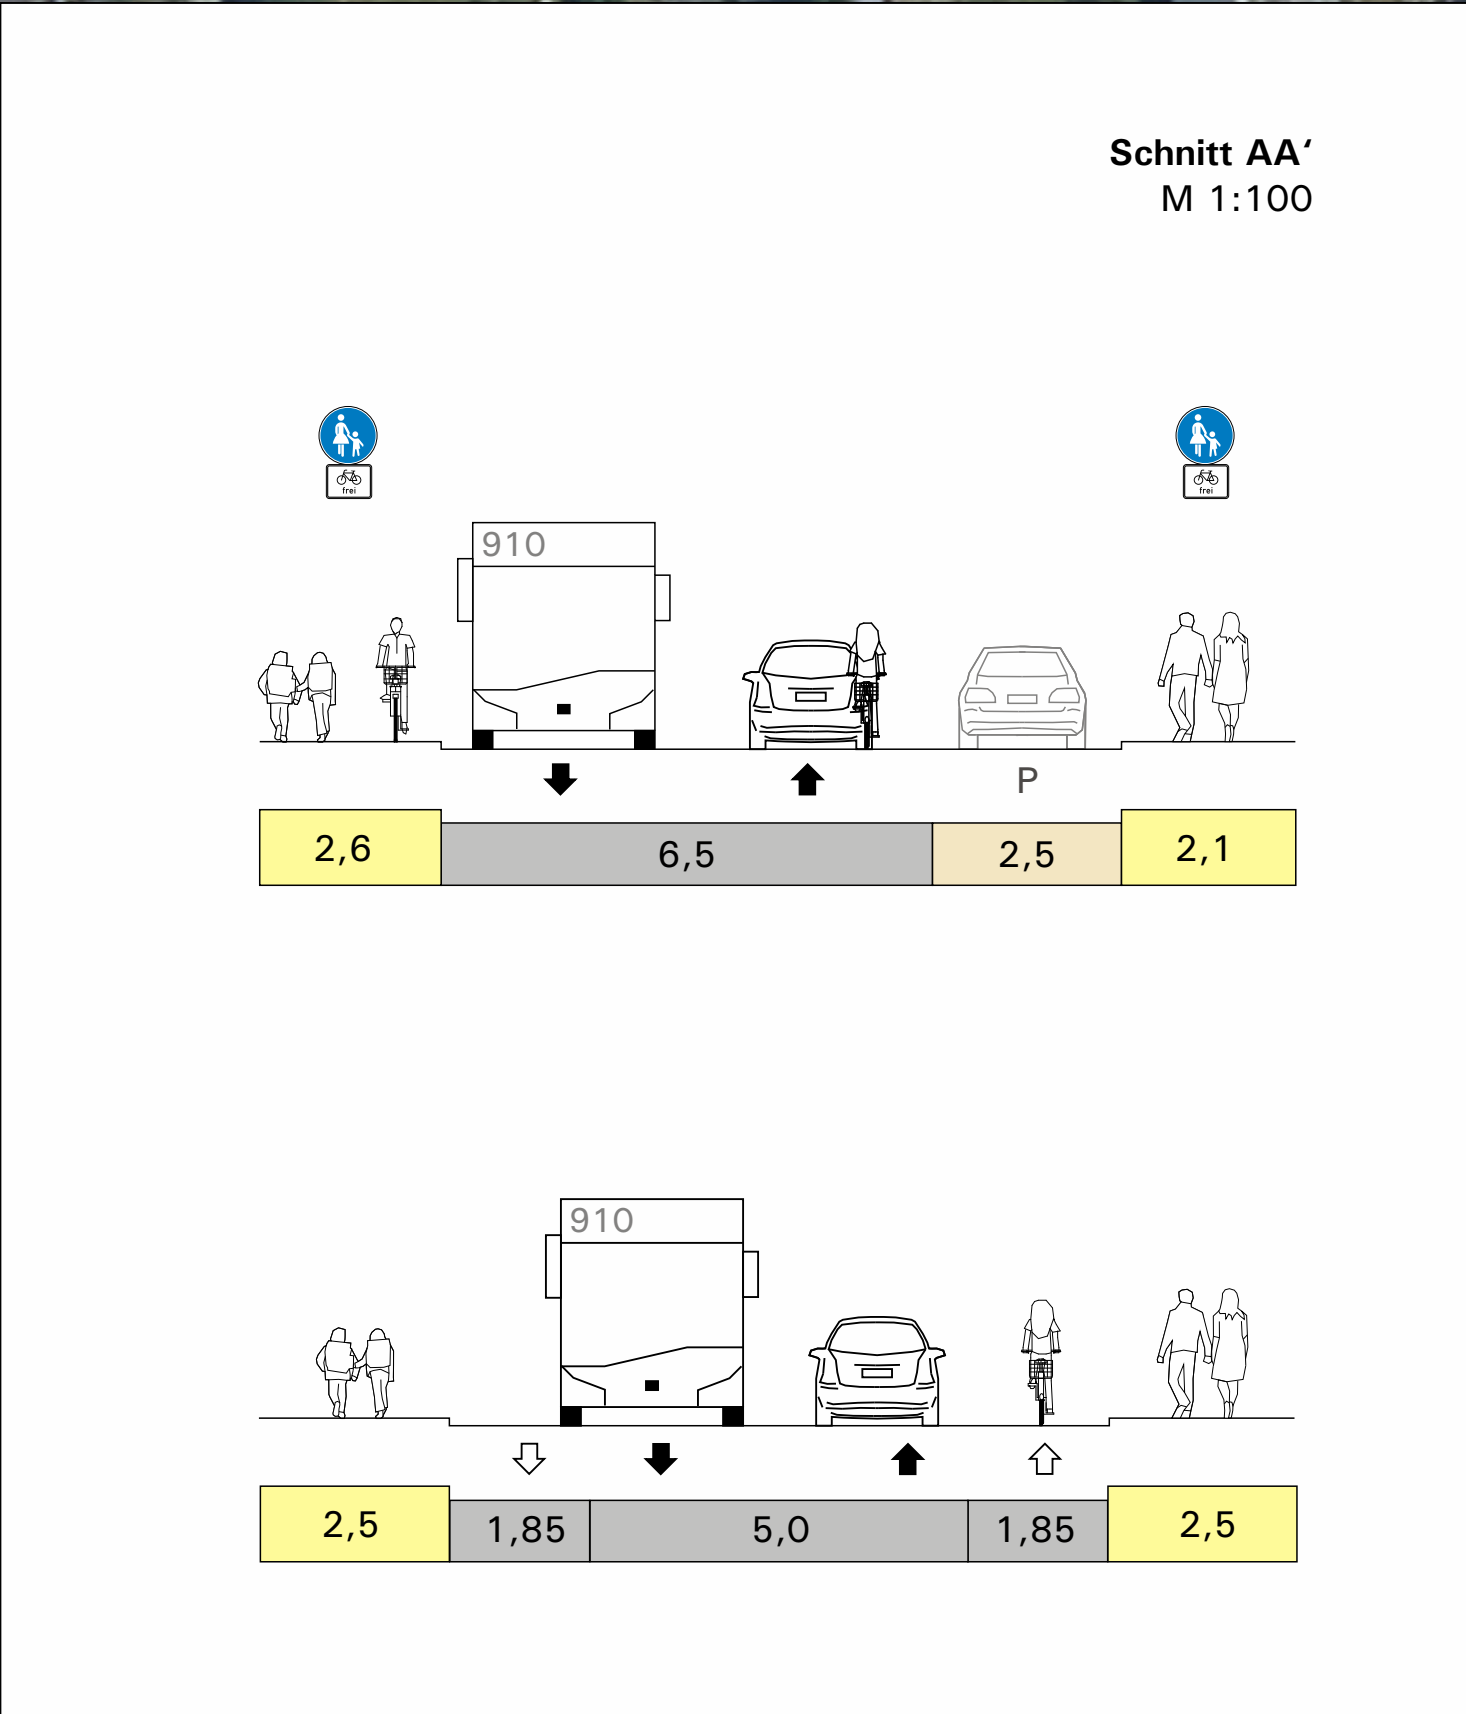