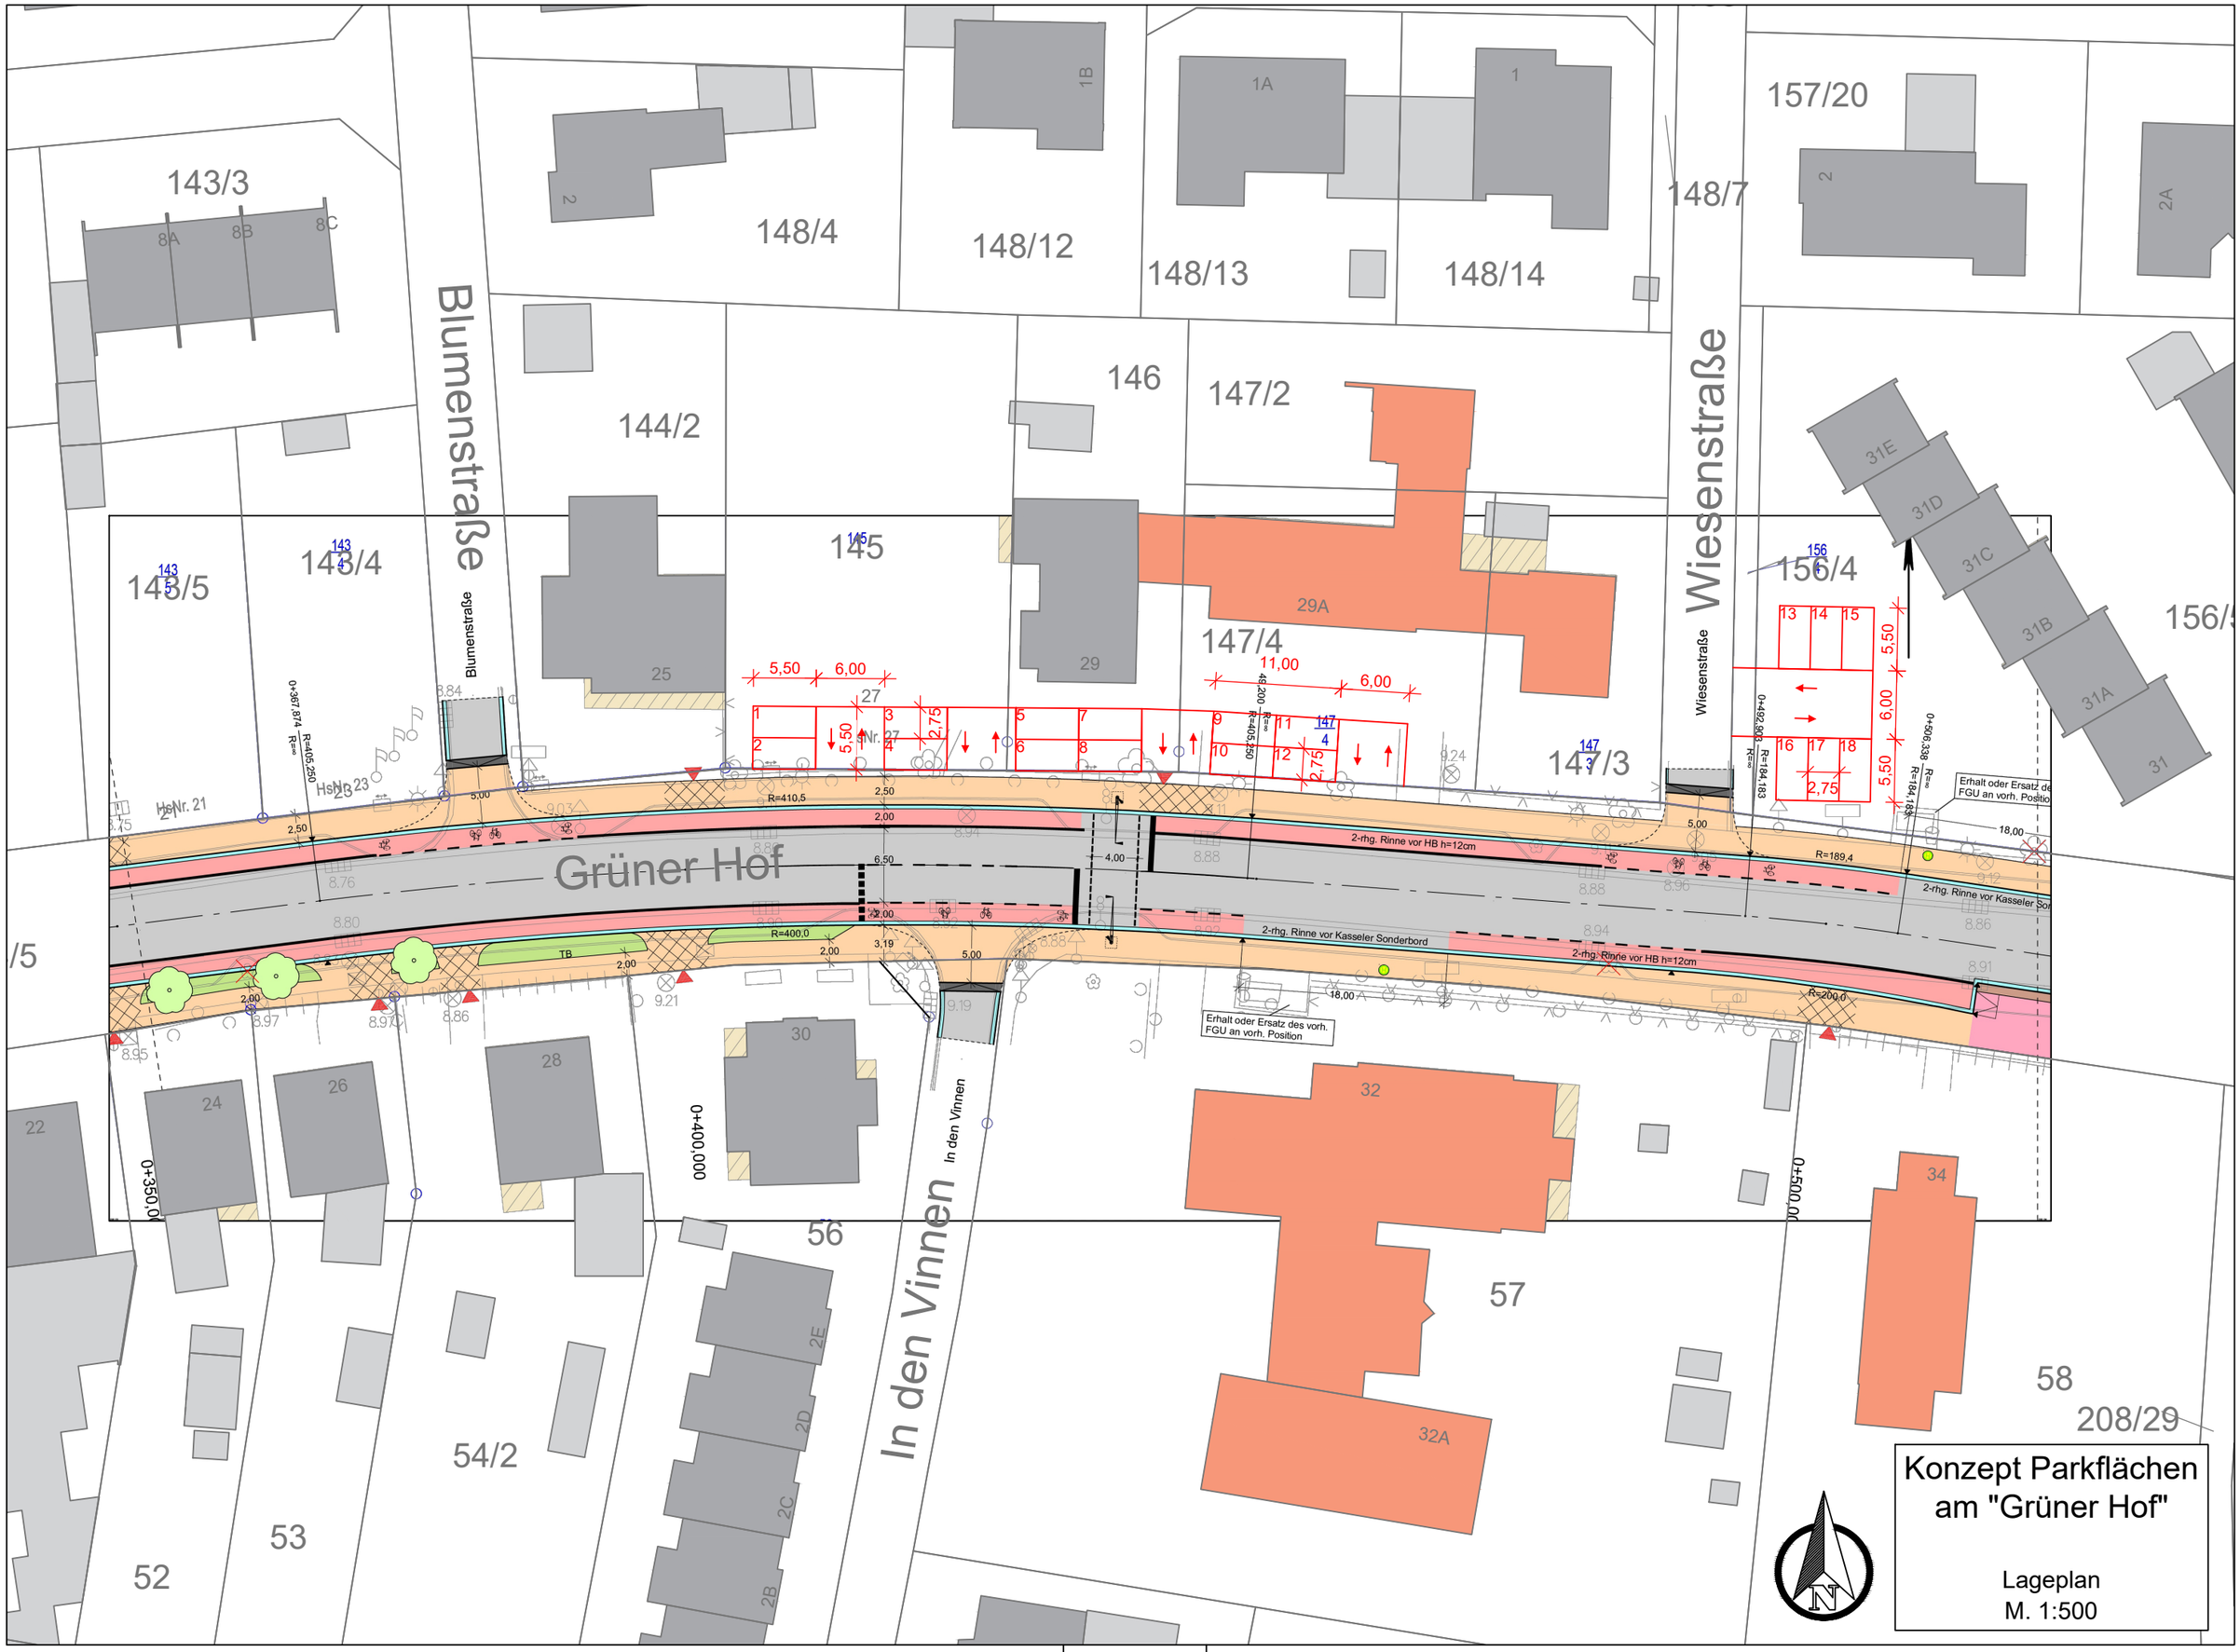
Konzept Parkflächen
am "Grüner Hof"
Lageplan
M. 1:500
Grüner Hof
Blumenstraße
Wiesenstraße
In den Vinnen
143/3
143/5
143/4
144/2
148/4
148/12
148/13
148/14
148/7
157/20
146
147/2
145
147/4
147/3
156/4
156/5
25
29
29A
27
Hs.Nr. 21
Hs.Nr. 23
31E
31D
31C
31B
31A
31
30
28
26
24
22
32
32A
34
56
57
58
208/29
54/2
53
52
2E
2D
2C
2B
R=410,5
R=400,0
R=405,250
R=189,4
R=200,0
2-rhg. Rinne vor HB h=12cm
2-rhg. Rinne vor Kasseler Sonderbord
Erhalt oder Ersatz des vorh. FGU an vorh. Position
0+350,000
0+400,000
0+500,000