


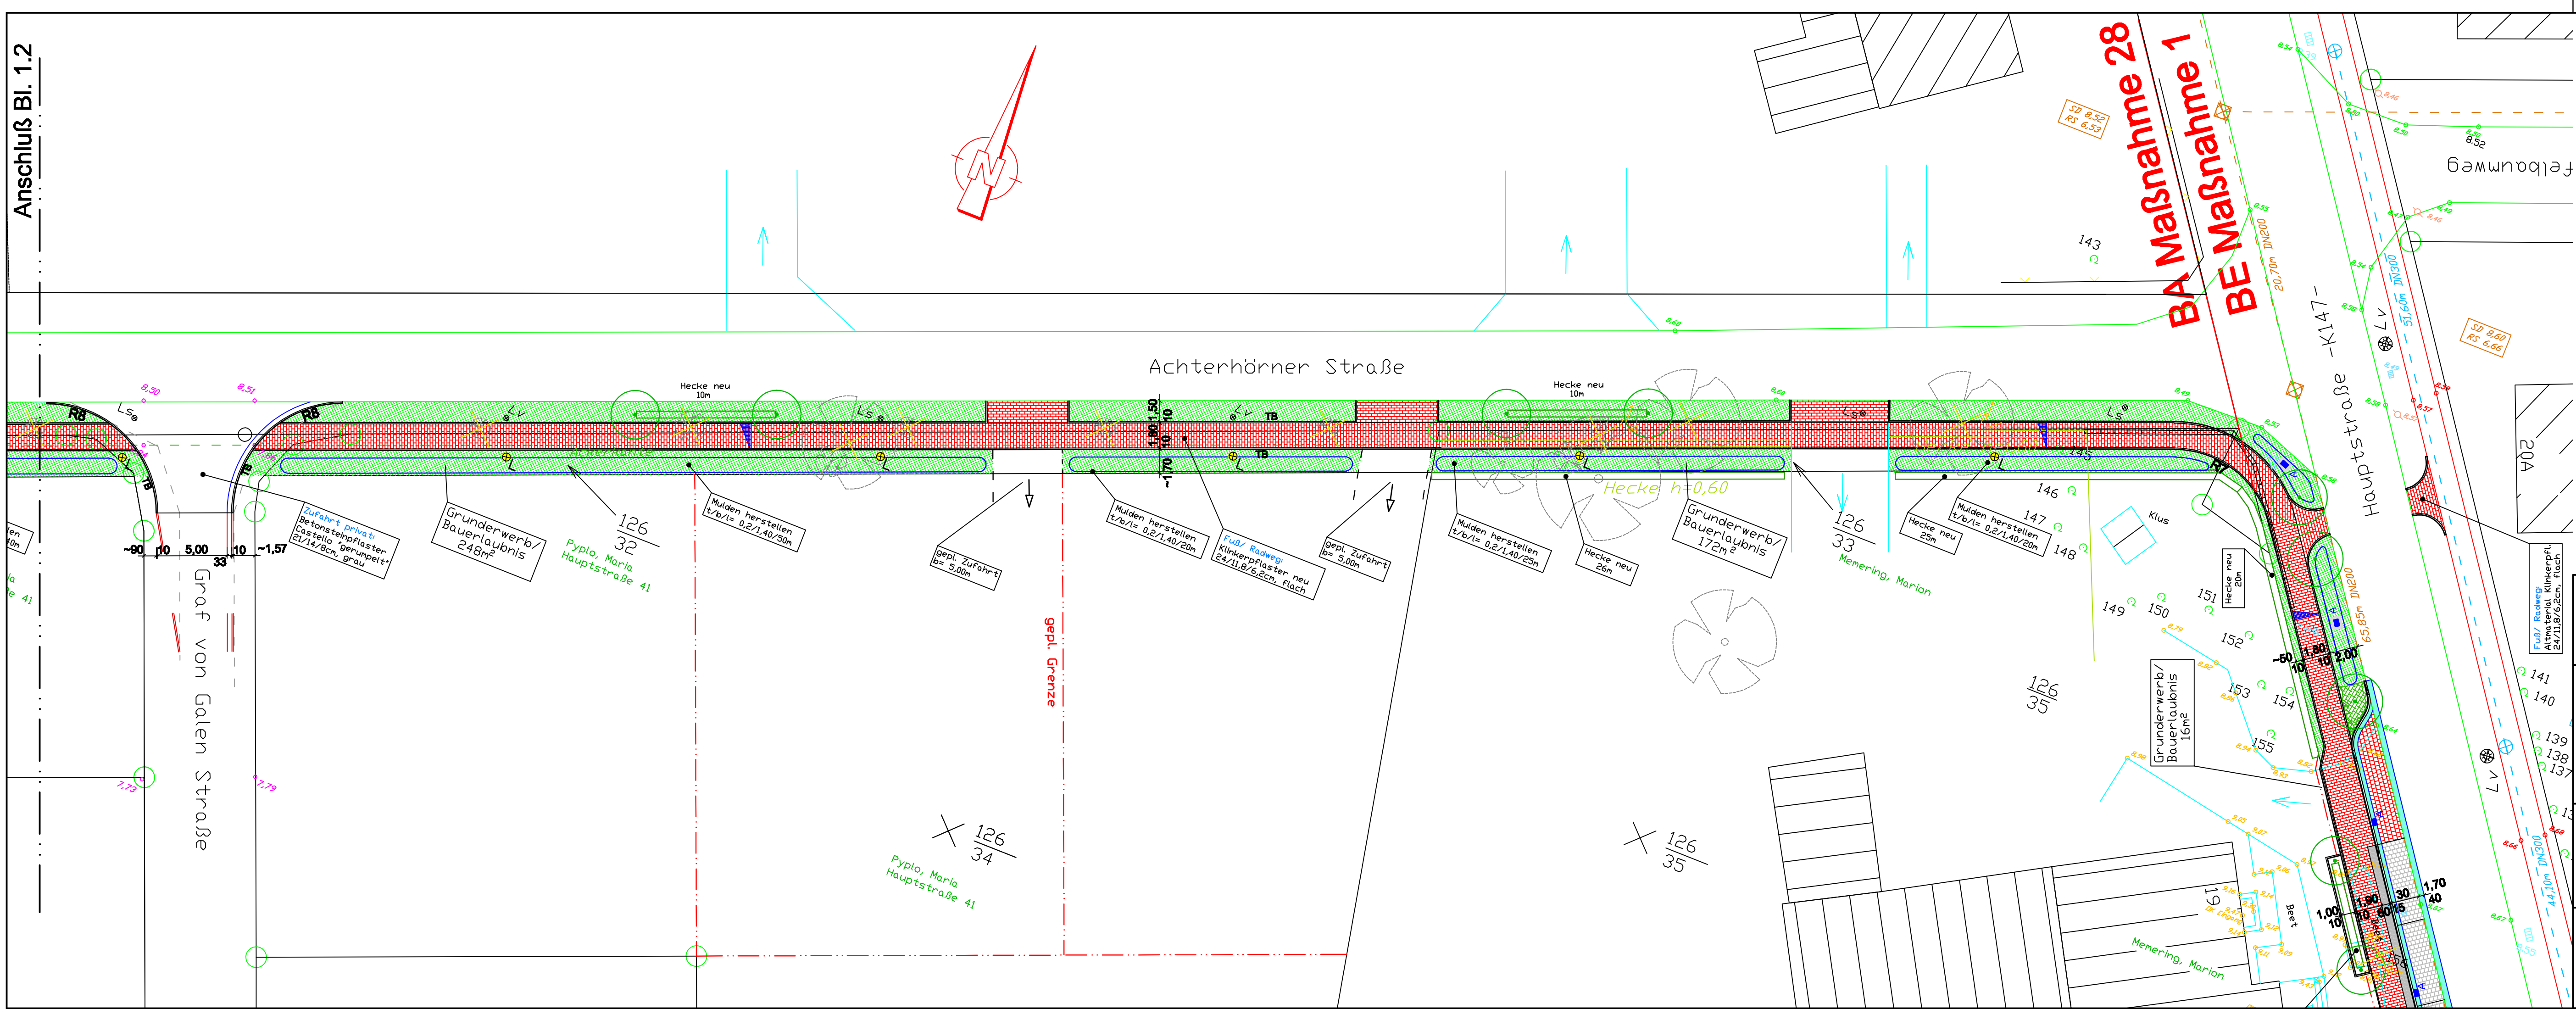

Legende

|  |                            |  |                                |
|--|----------------------------|--|--------------------------------|
|  | vorh. Grenzen              |  | vorh. Hecken                   |
|  | vorh. Bebauung             |  | vorh. Zufahrt                  |
|  | vorh. Straßen              |  | vorh. Beleuchtung              |
|  | vorh. Fuß- und Radweg      |  | vorh. Beleuchtung nur Schlaufe |
|  | vorh. SW-Kanal mit Schacht |  | vorh. Höhe Straße              |
|  | vorh. RW-Kanal mit Schacht |  | vorh. Höhe Radweg              |
|  | vorh. Bäume                |  | vorh. Höhe Zufahrt             |
|  | vorh. Bäume fällen         |  |                                |

|  |                                           |  |                               |
|--|-------------------------------------------|--|-------------------------------|
|  | gepl. Betonsteinpflaster "Castello", grau |  | gepl. Rundbord abgesenkt      |
|  | gepl. Betonsteinpflaster "Castello", rot  |  | gepl. Hochbord                |
|  | gepl. Pflasterklinker, flach              |  | gepl. Tiefbord                |
|  | gepl. Grünstreifen                        |  | vorh. Beleuchtung austauschen |
|  | gepl. Pflanzbeete                         |  |                               |
|  | gepl. Hecke                               |  |                               |
|  | gepl. Bäume                               |  |                               |
|  | gepl. Beleuchtung                         |  |                               |
|  | gepl. Rinne mit Ablauf                    |  |                               |
|  | gepl. Poller, herausnehmbar               |  |                               |

|                                                                                      |  |   |  |
|--------------------------------------------------------------------------------------|--|---|--|
| <b>Stadt   Friesoythe</b><br>Stadtentwicklung                                        |  | <b>Rathaus am Stadtpark</b><br>Alte Mühlenstraße 12<br>28189 Friesoythe<br>Tel. 04491-9293-0<br>Fax 04491-9293-300<br>rathaus@friesoythe.de |  |
| <b>Maßnahme / Vorhaben:</b><br>DE Neuscharrel                                        |  | <b>Geplant:</b><br>Aloys Dassenbrock   |  |
| Radweg an der Achterhörner Straße von der Hauptstraße(K147) bis zur Bonifatiusstraße |  | <b>Bearbeitet:</b><br>Aloys Dassenbrock   |  |
| Maßnahme 28                                                                          |  | <b>Gezeichnet:</b><br>21.04.2011Nei   |  |
| <b>Bauart:</b><br>Ausbauplanung                                                      |  | <b>Maßstab:</b><br>1:250   |  |
| <b>Ausfertigung:</b>                                                                 |  | <b>Anlage:</b>   |  |
| <b>Aufgestellt:</b><br>Friesoythe, den<br>Der Bürgermeister<br>i. A.                 |  | <b>Vorentwurfsplanung</b>   |  |
| <b>Entwurfsplanung</b>                                                               |  | <b>Blatt-Nr.:</b><br>1.1   |  |
| <b>Ausführungsplanung</b>                                                            |  | <b>Aktenzeichen:</b><br>642-30-370   |  |
|                                                                                      |  | <b>Pflanzgröße:</b><br>0,950x0,297= 0,282m²                                                                                                 |  |