

Legende

Trasse der Versorgungsträger

R 03

DO~20,60
RS 19,50
t~1,30

gepl. Regenwasserkanal mit Fließrichtung,
Schachtnummer, Schachtabstand, Schachtkordinaten,
und Rohrdurchmesser

DN 300

31,00 m

1:300

S 02

DO~20,60
RS 19,15
t~1,45

gepl. Schmutzwasserkanal mit Fließrichtung,
Schachtnummer, Schachtabstand, Schachtkordinaten,
und Rohrdurchmesser

DN 200

14,00 m

1:200

5				
4				
3				
2				
1	SW-Hausanschlüsse eingearbeitet	Art der Änderung	1109.2007	Wa
Nr.			Datum	Aufgestellt



26169 Friesoythe Amselweg 8 a
Tel: 04491-939110 Fax: 04491-3303
E-Mail: klaus.hanneken@t-online.de

Stadt Friesoythe
OT Thüle

Erschließung der Ferienhaussiedlung
Thülsfelder Straße

Maßnahme:
Unterlage: 7
Blatt Nr.: 1
Reg. Nr.:

Darstellung:


Kanallageplan

Entwurf

Entwurfsbearbeitung:	 WESELS UND GRÜNEFELD INGENIEURBERATUNG	Maßstab	1:500
		Datum Zeichen	
		bearbeitet:	11.09.07 We/Wa
		geplottet:	14.09.07 Plot
		Projekt:	FERENKH
		Blatt Gr.:	1,13*0,43 0,49 m ²
		geprüft:	

Aufgestellt:

Geprüft und Genehmigt:

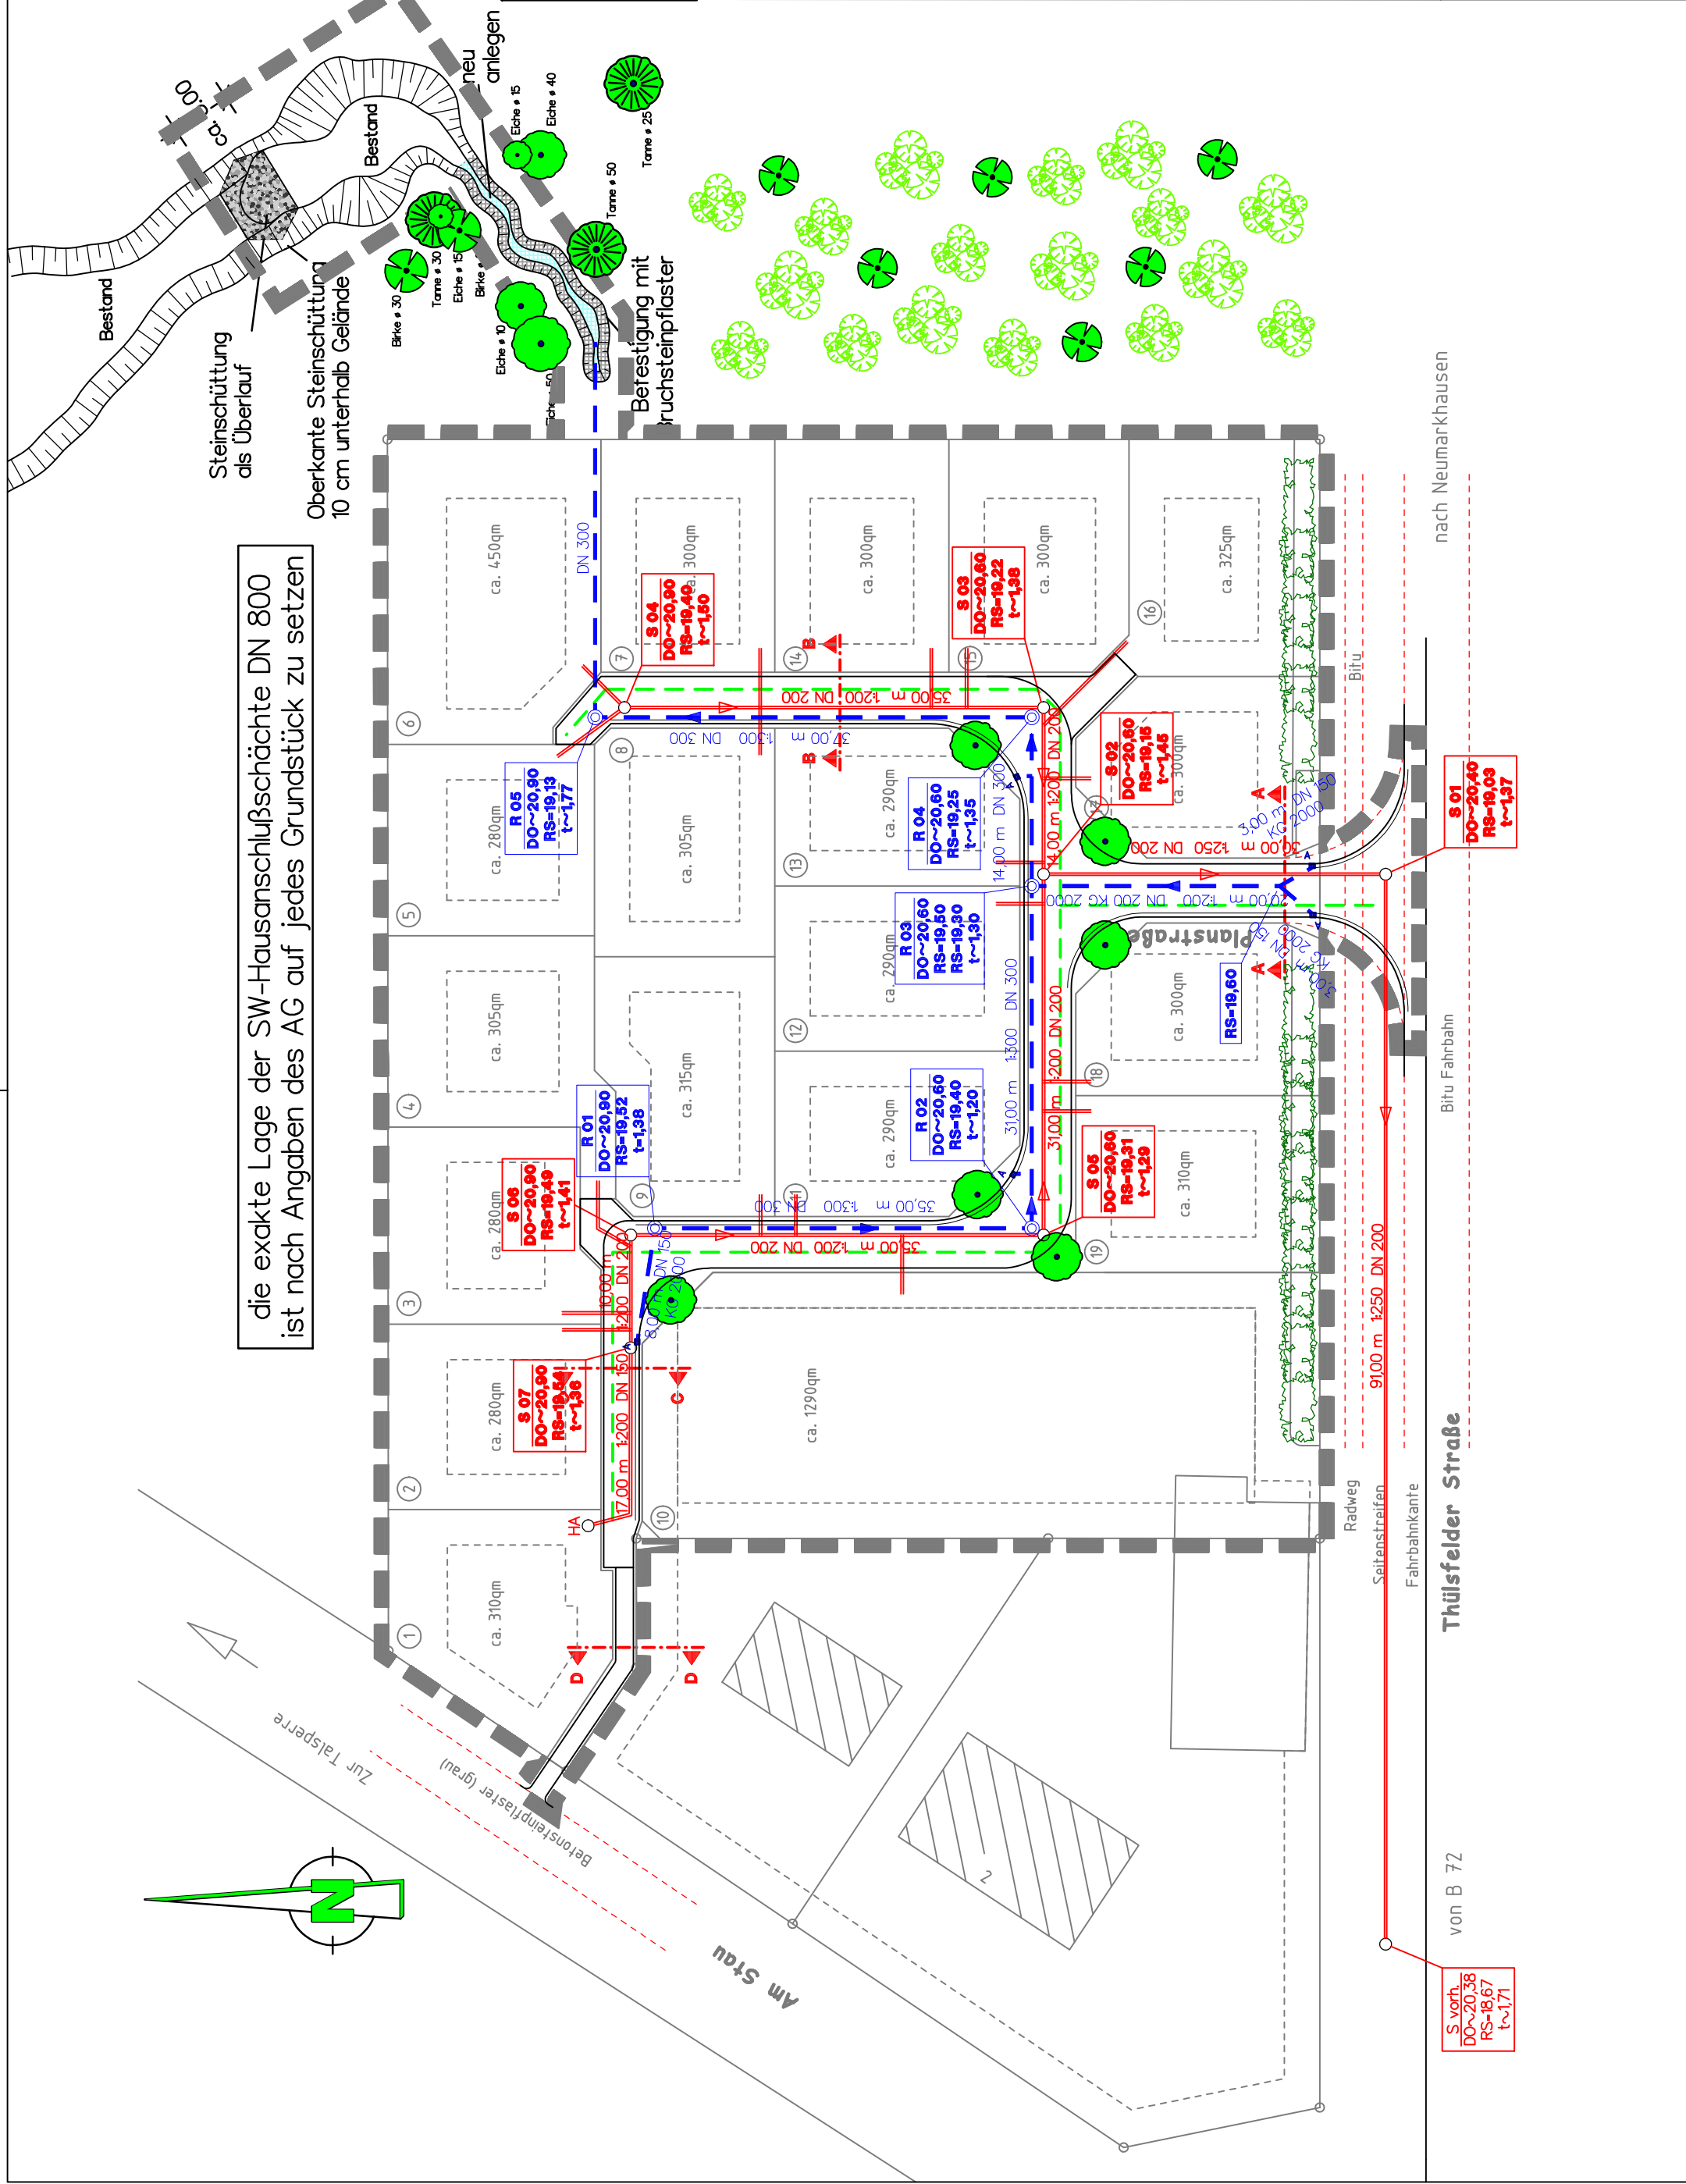

S. vorn.

DO~20,38
RS-18,67
t~1,71

von B 72

Thülsfelder Straße

Bitu. Fahrbahn

nach Neumarkhausen