


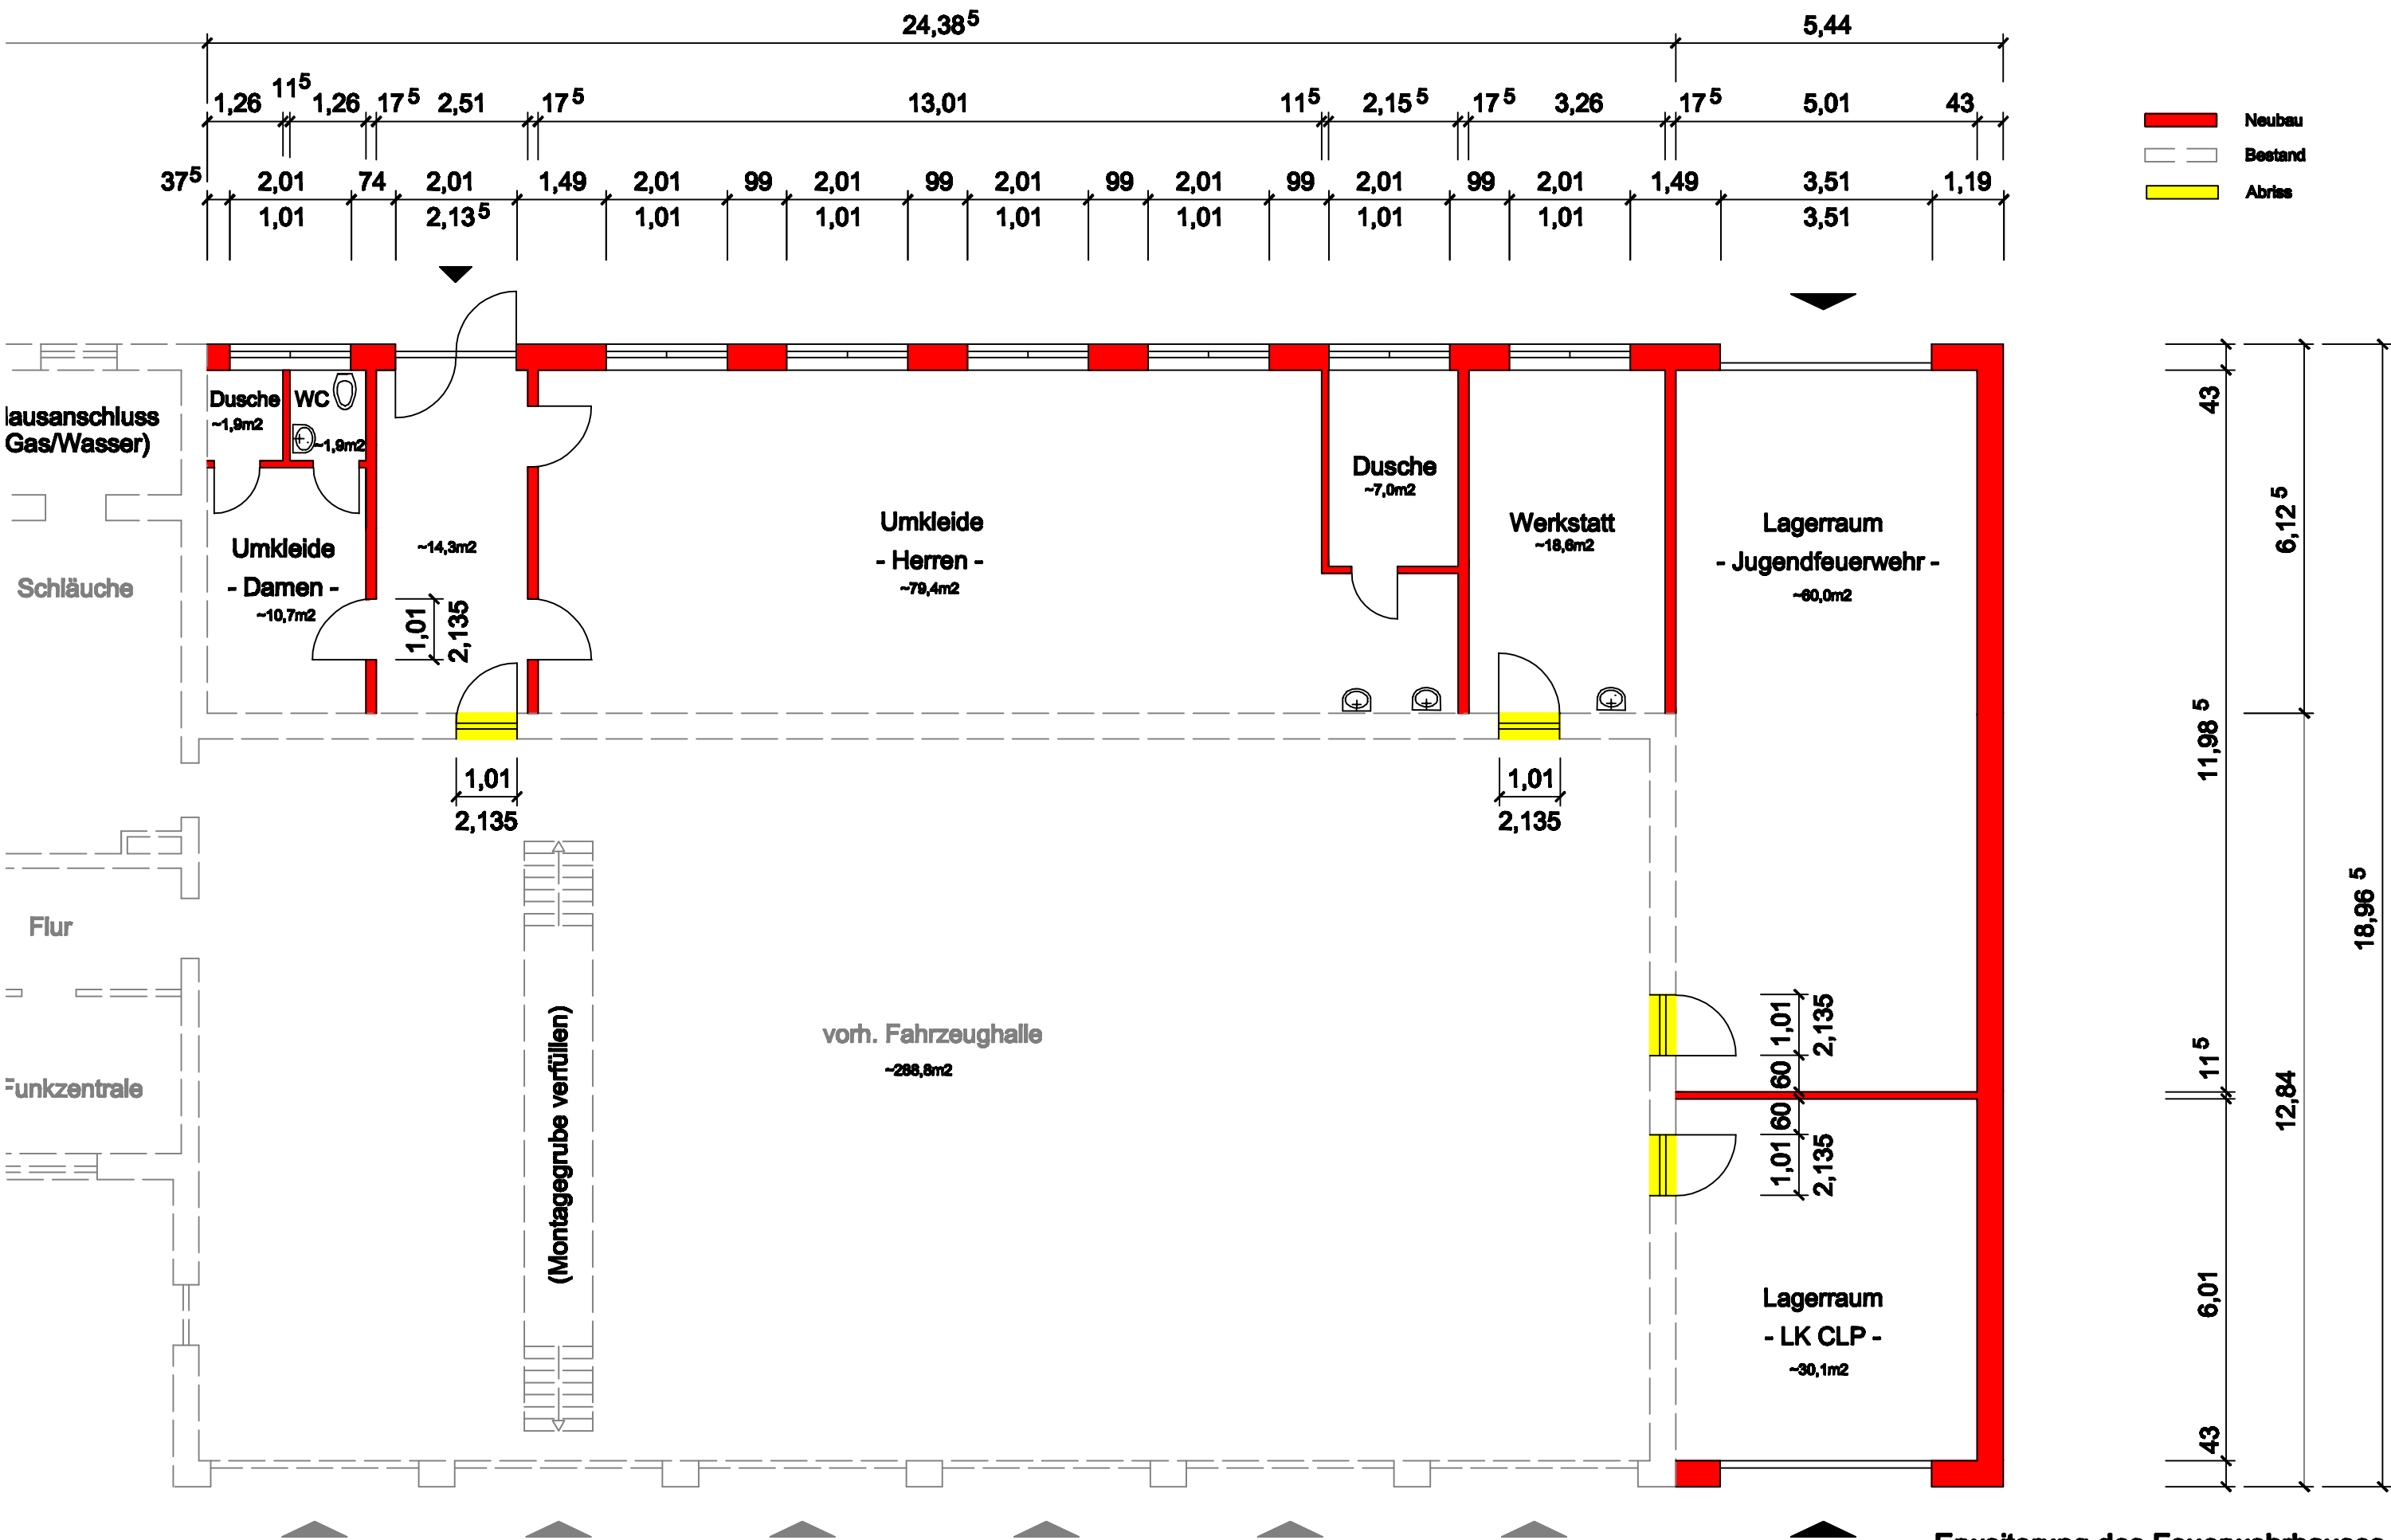

Erweiterung des Feuerwehrhauses
in Friesoythe