


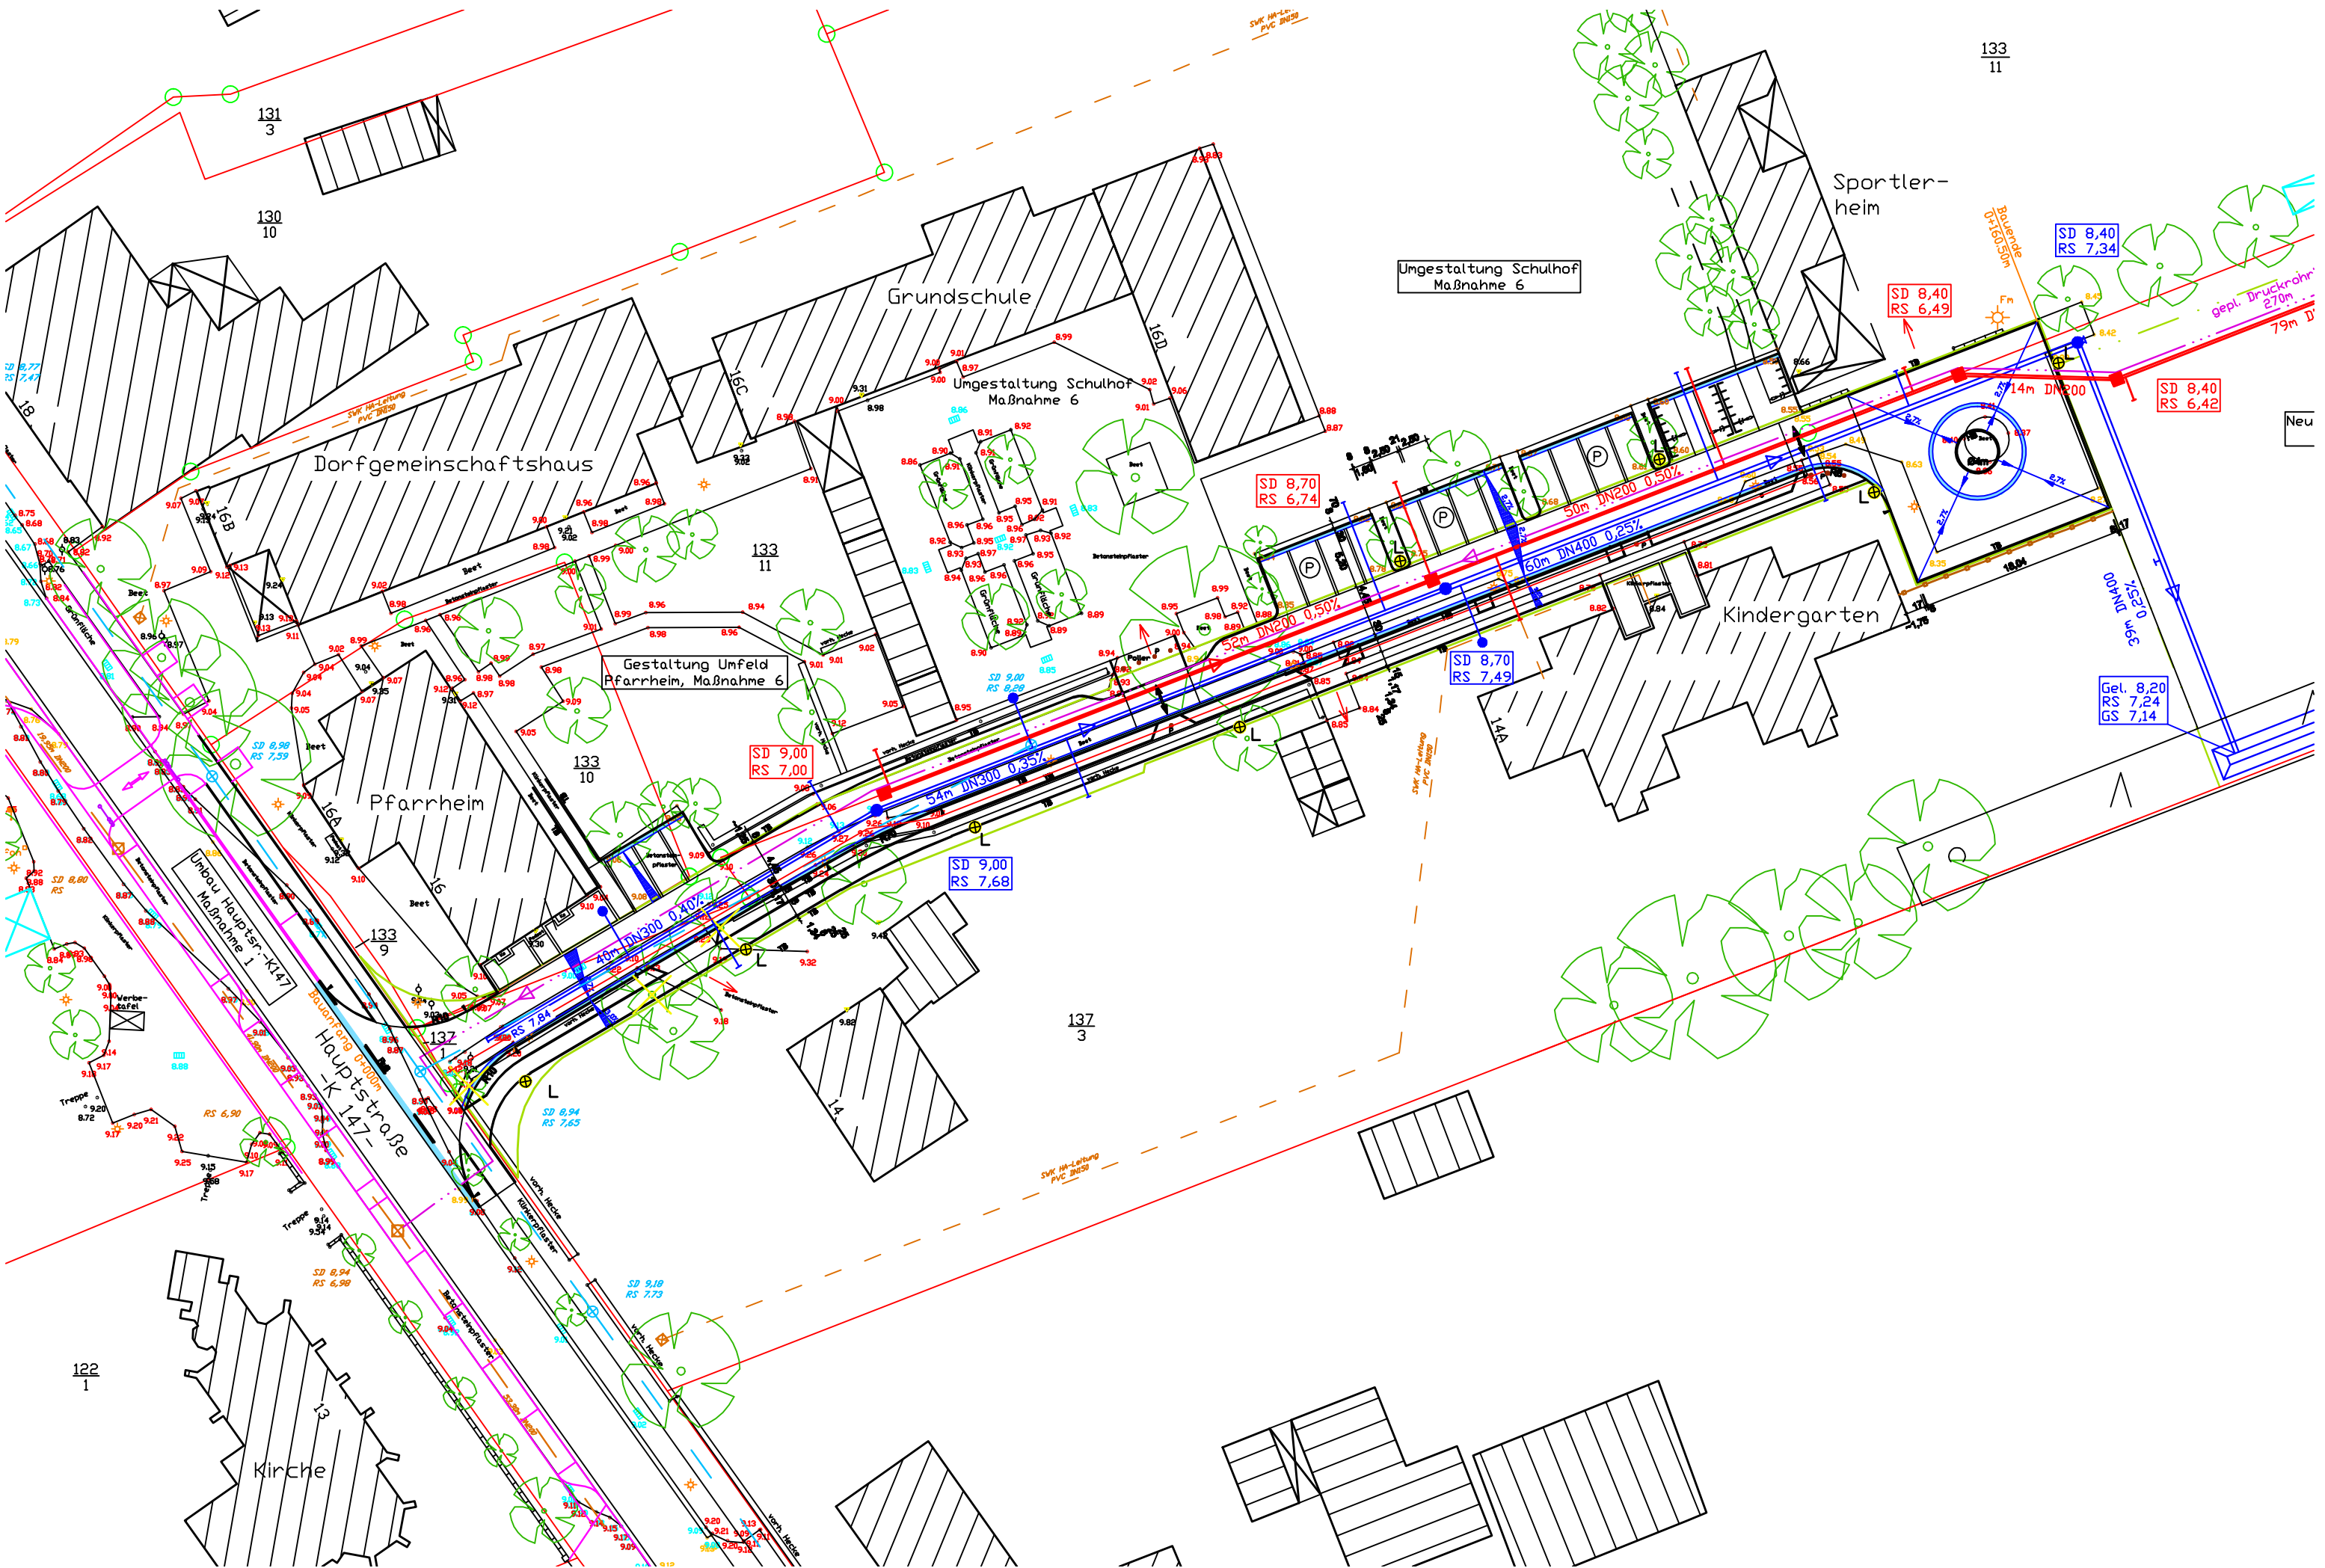

Umgestaltung Schulhof
Maßnahme 6

Gestaltung Umfeld
Pfarrheim, Maßnahme 6

Umbau Hauptstr.-K147
Maßnahme 1

Hauptstraße
K 147

Sportler-
heim

Grundschule

Dorfgemeinschaftshaus

Kindergarten

Pfarrheim

Kirche

133
11

137
3

122
1

Neu