


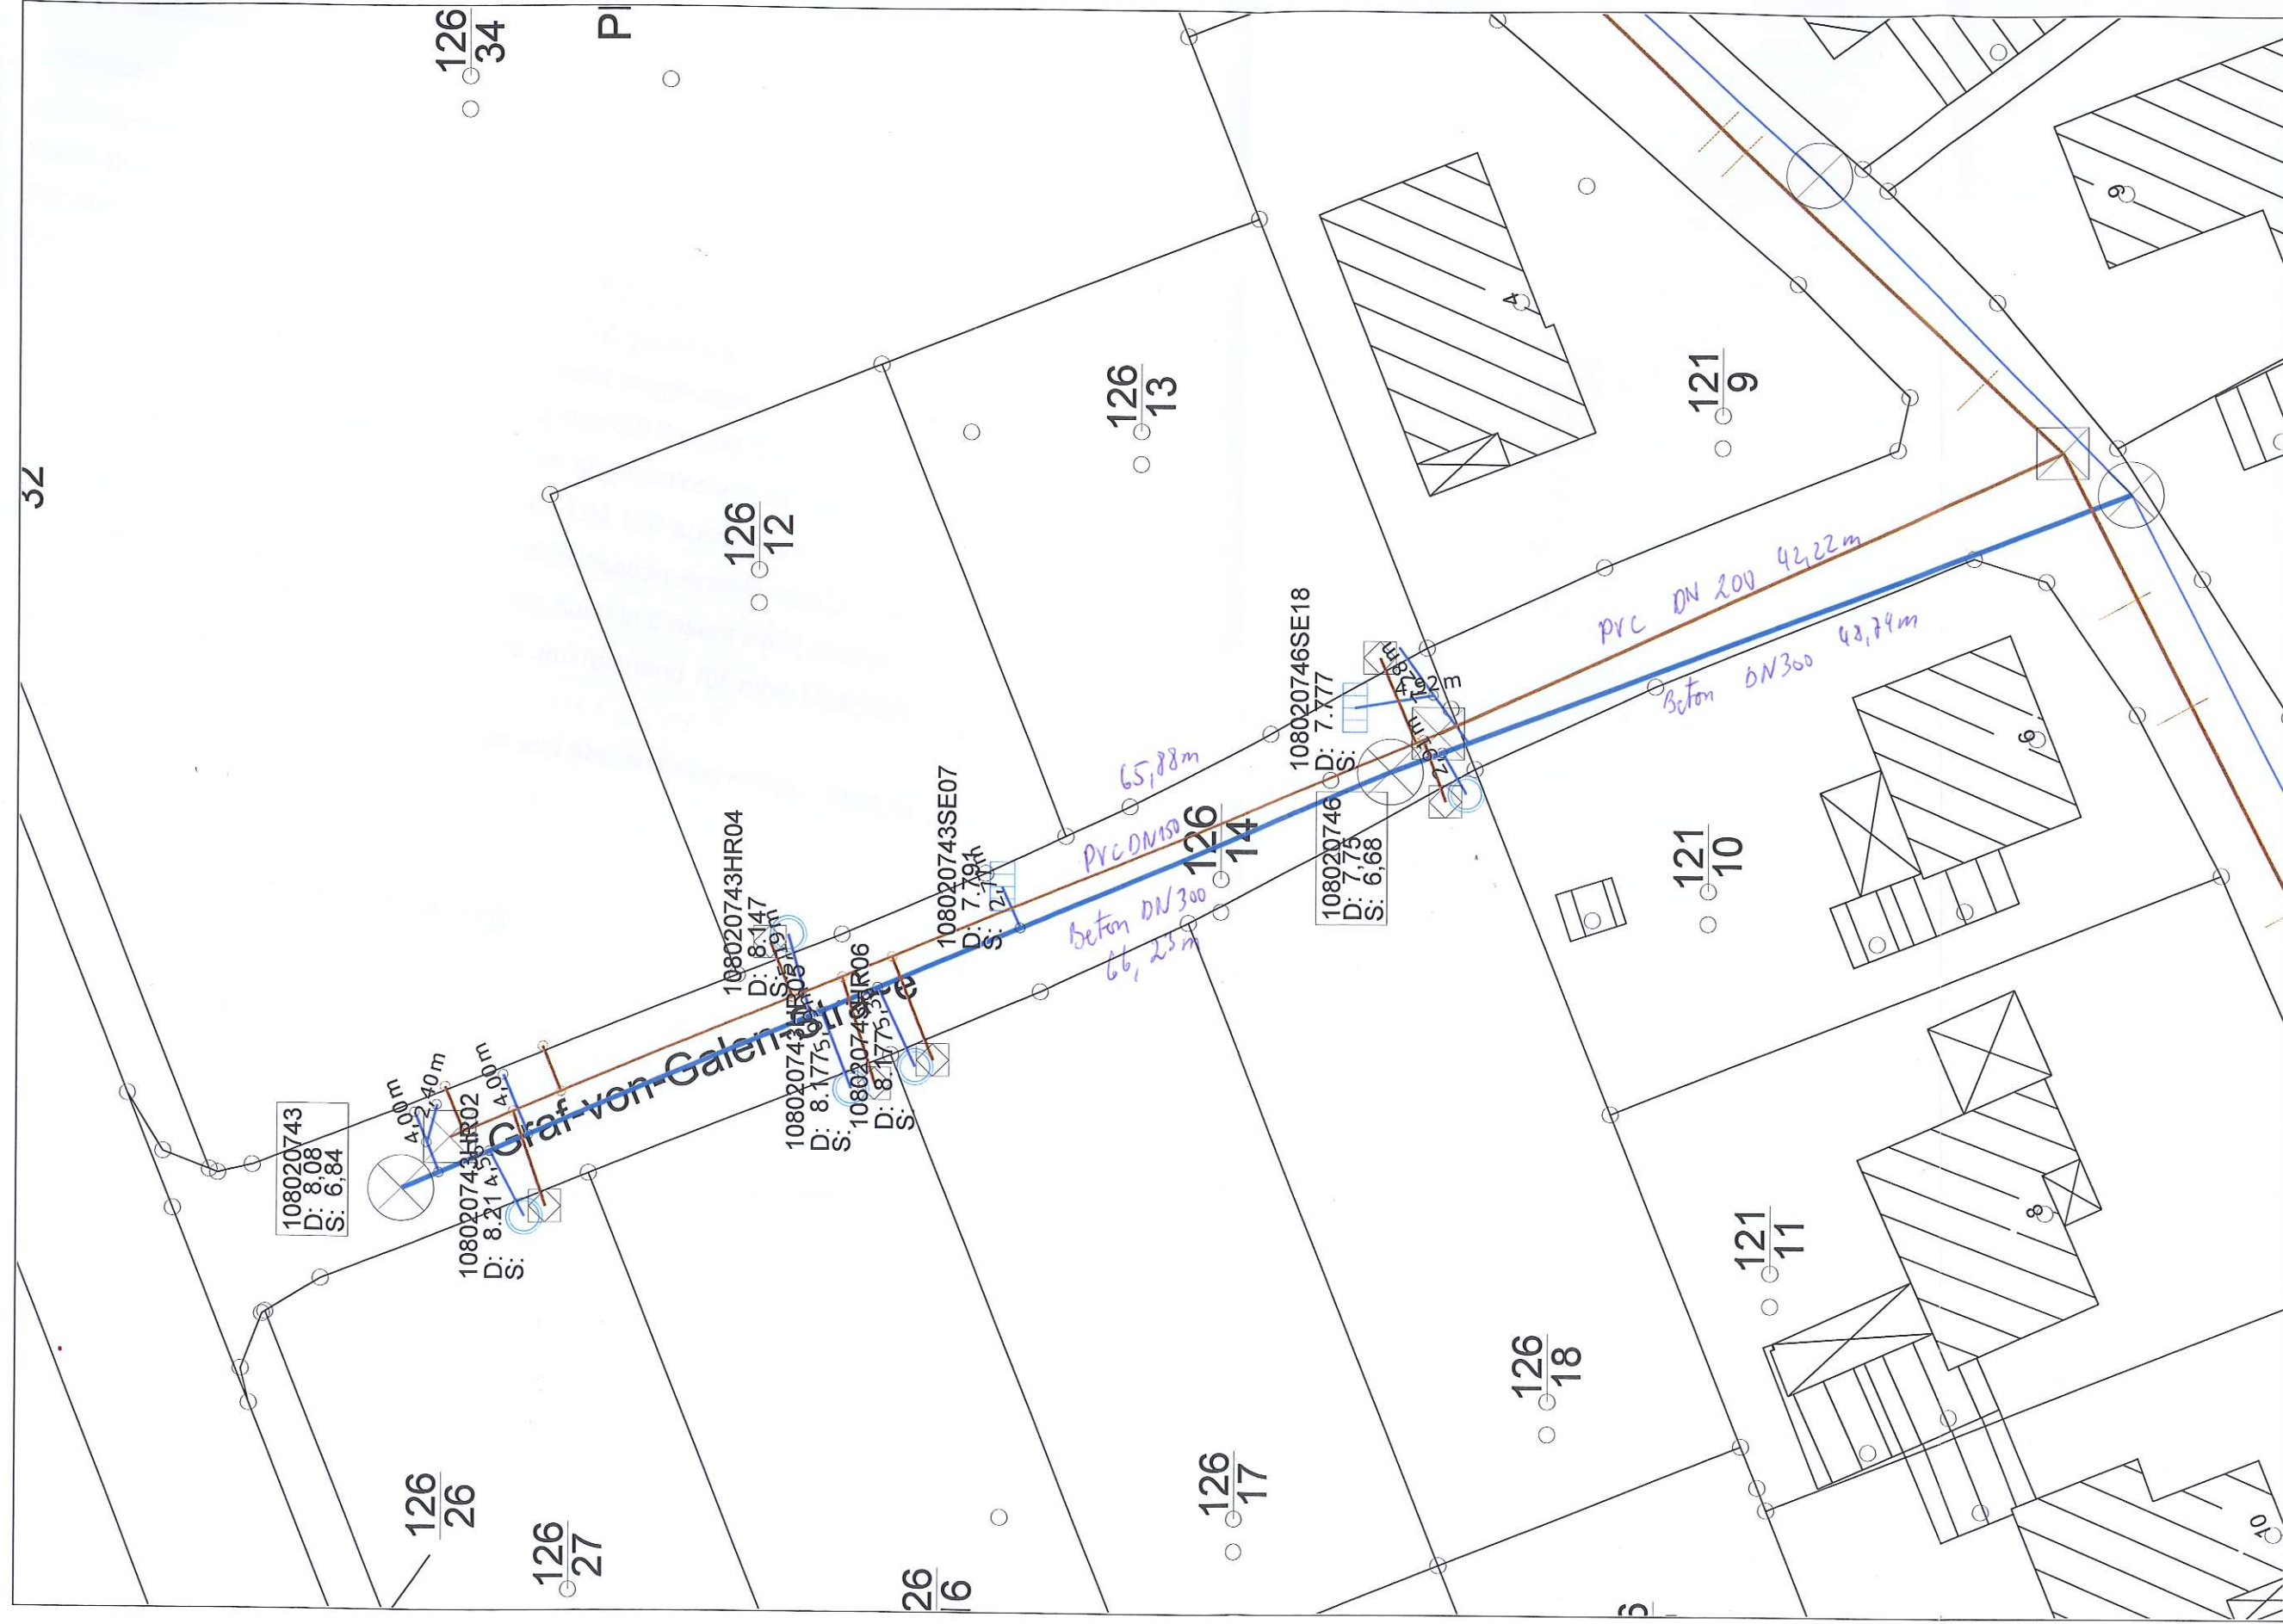

Projekt: FRIESOYTHE

Gedruckt von cavier

Info: SW + RW Graf von Galen - Str



Massstab: 1 zu 400

Datum: 16.10.2012