


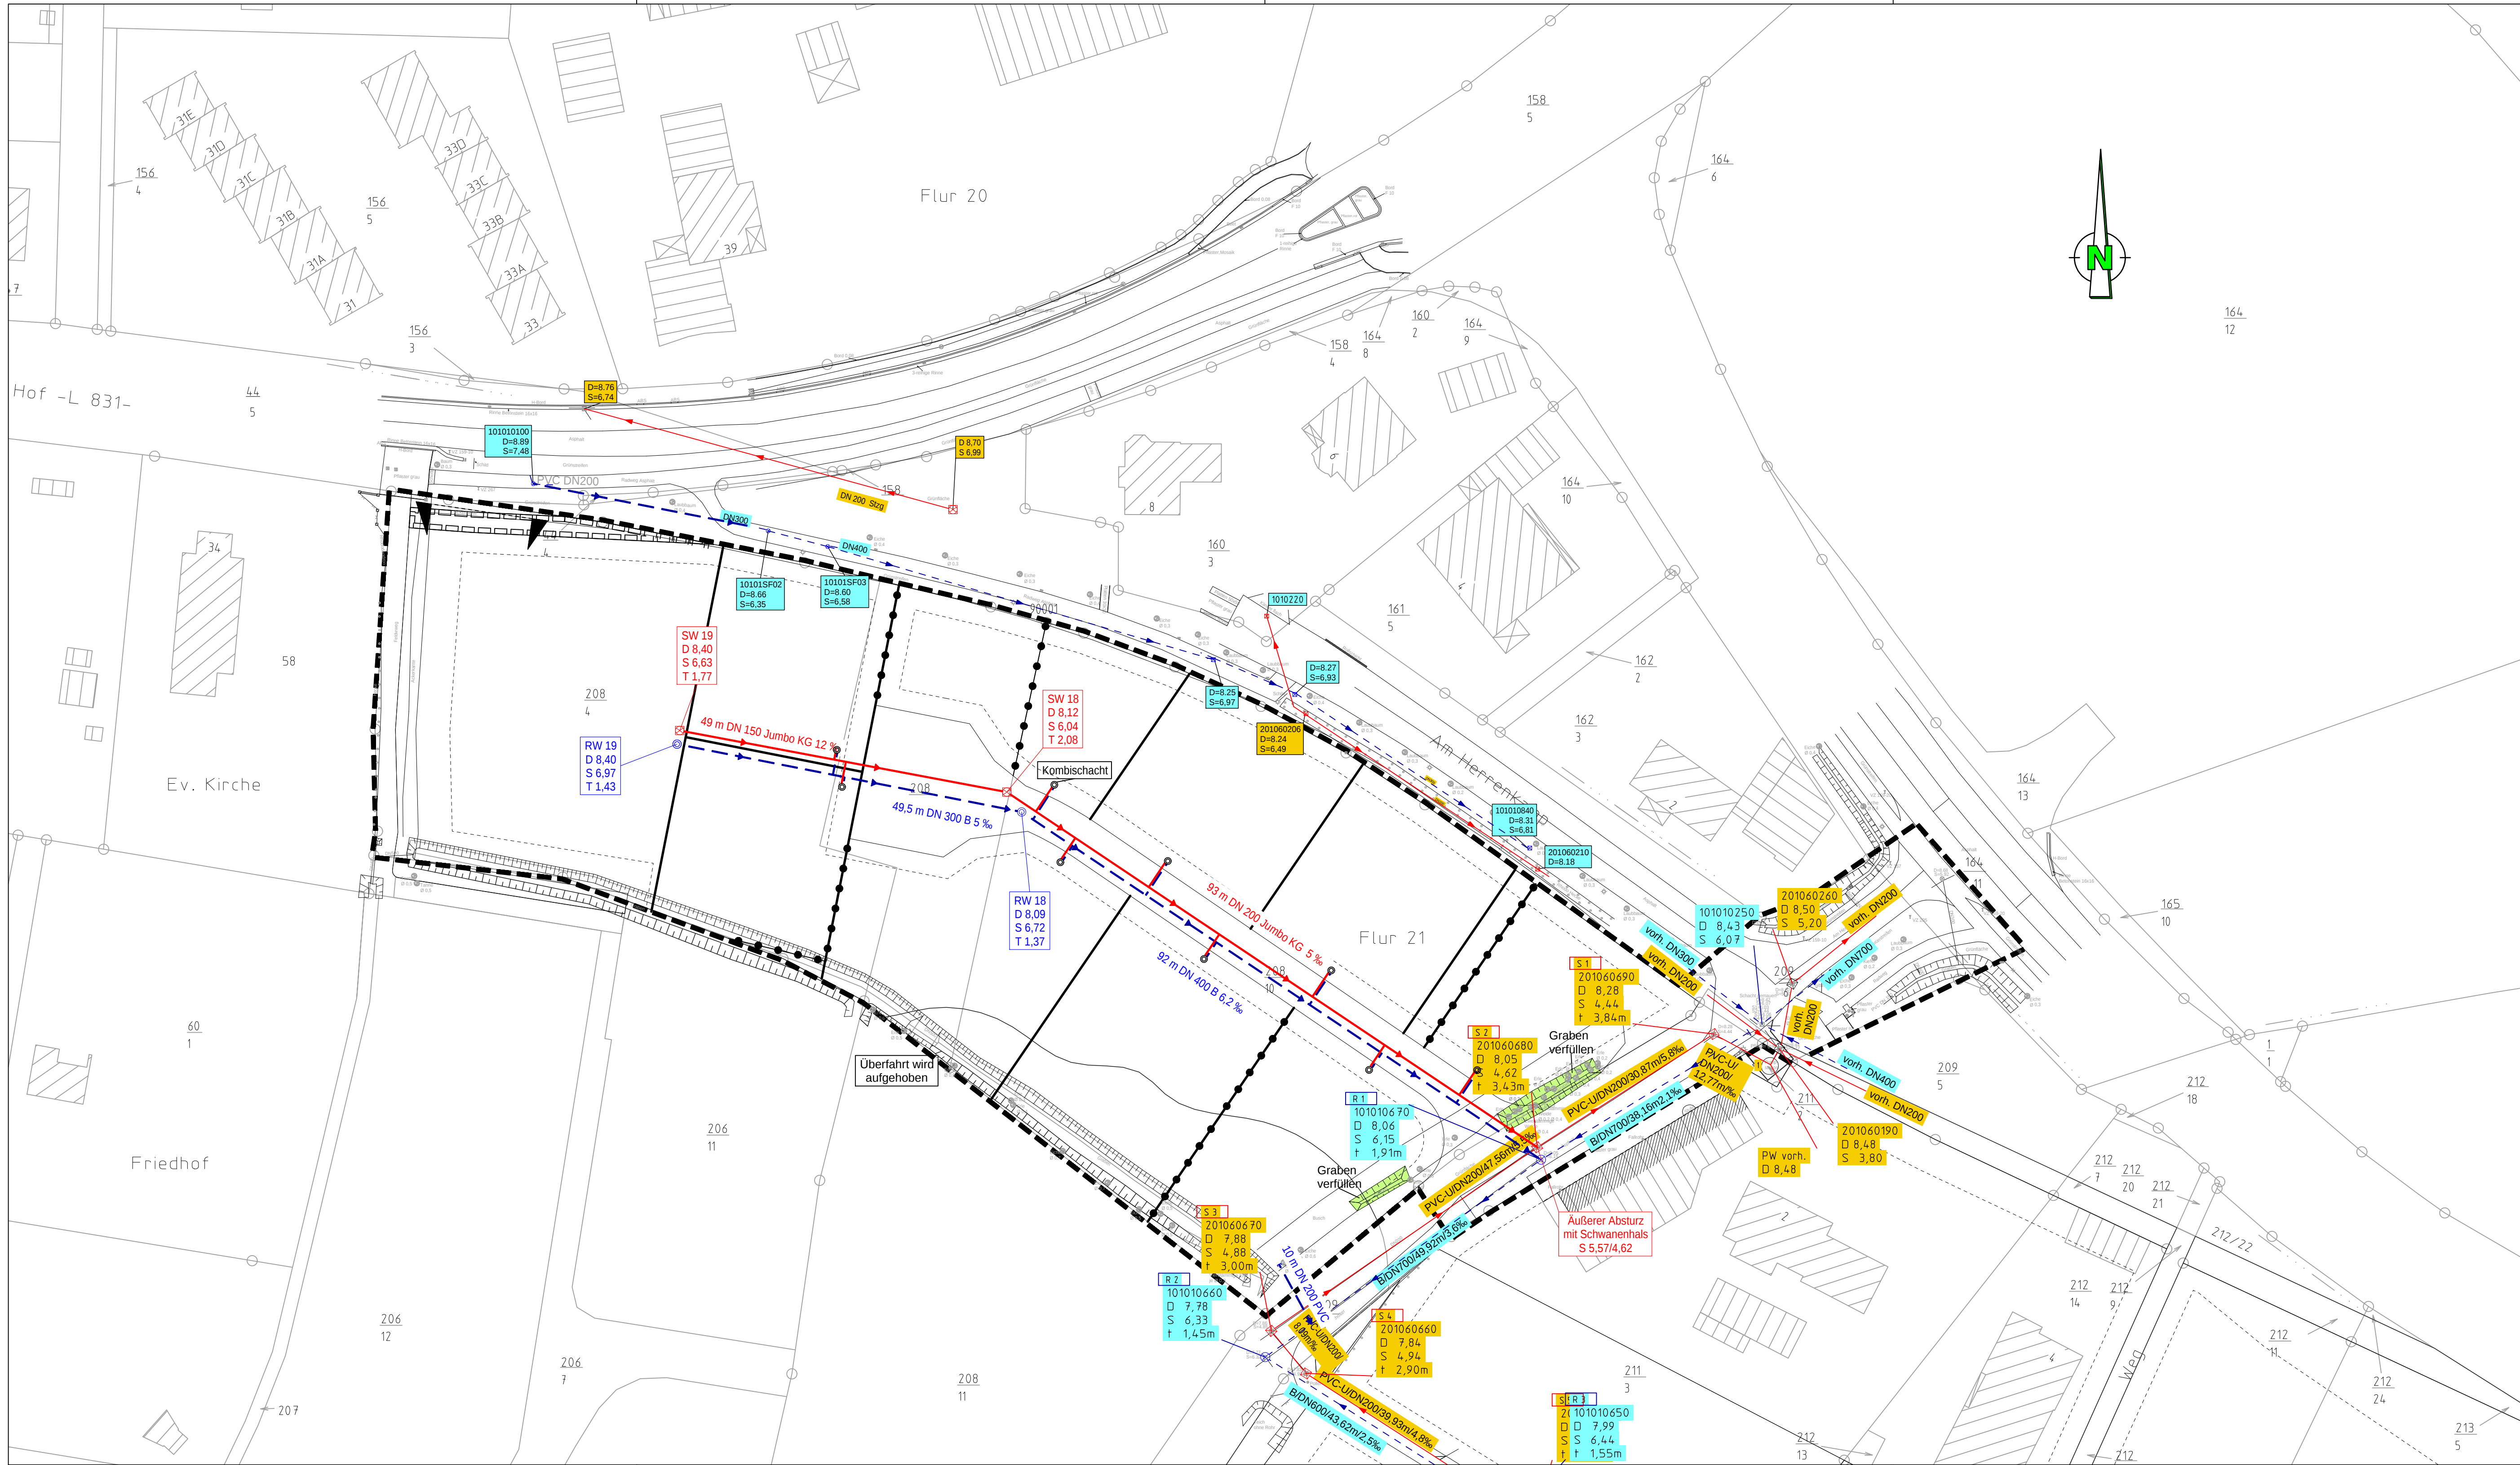

|     |                                                  |          |             |
|-----|--------------------------------------------------|----------|-------------|
| 5   |                                                  |          |             |
| 4   |                                                  |          |             |
| 3   | Hauptleitung sowie Haussanschlüsse geändert      | 19.05.14 | Wa          |
| 2   | Grundstücksaufteilung geändert                   | 28.04.14 | Wa          |
| 1   | Schachttiefen geändert und Bestandsdaten ergänzt | 09.04.14 | Wa          |
| Nr. | Art der Änderung                                 | Datum    | Aufgestellt |

|   |  |   |
|---|--|---|
| Maßnahme:<br><b>Erschließung B-Plan Nr. 101</b><br>in der Stadt Friesoythe   |  | Unterlage: 7<br>Blatt Nr.: 1 (1)<br>Reg. Nr.:   |
| Darstellung:<br><b>Kanallageplan</b>   |  | <b>Ausführungs-<br/>planung</b>   |
| Aufgestellt:<br> <b>WESSELS<br/>UND GRÜNEFELD</b><br>INGENIEURBERATUNG<br>Schmaler Damm 17a, 26169 Friesoythe<br>Tel 04491/921155, Fax 04491/921172<br>e-mail altenoythe@ing-wug.de |  | Maßstab: <b>1:500</b><br>Datum: 19.05.14<br>Zeichen: Boh/Wa<br>bearbeitet: 19.05.14<br>geplottet: 22.05.14<br>Projekt: 01-WL-14-01<br>Blatt Gr.: 1,13*0,43 0,49 m²<br>geprüft: |
| Geprüft und Genehmigt:   |  |   |