
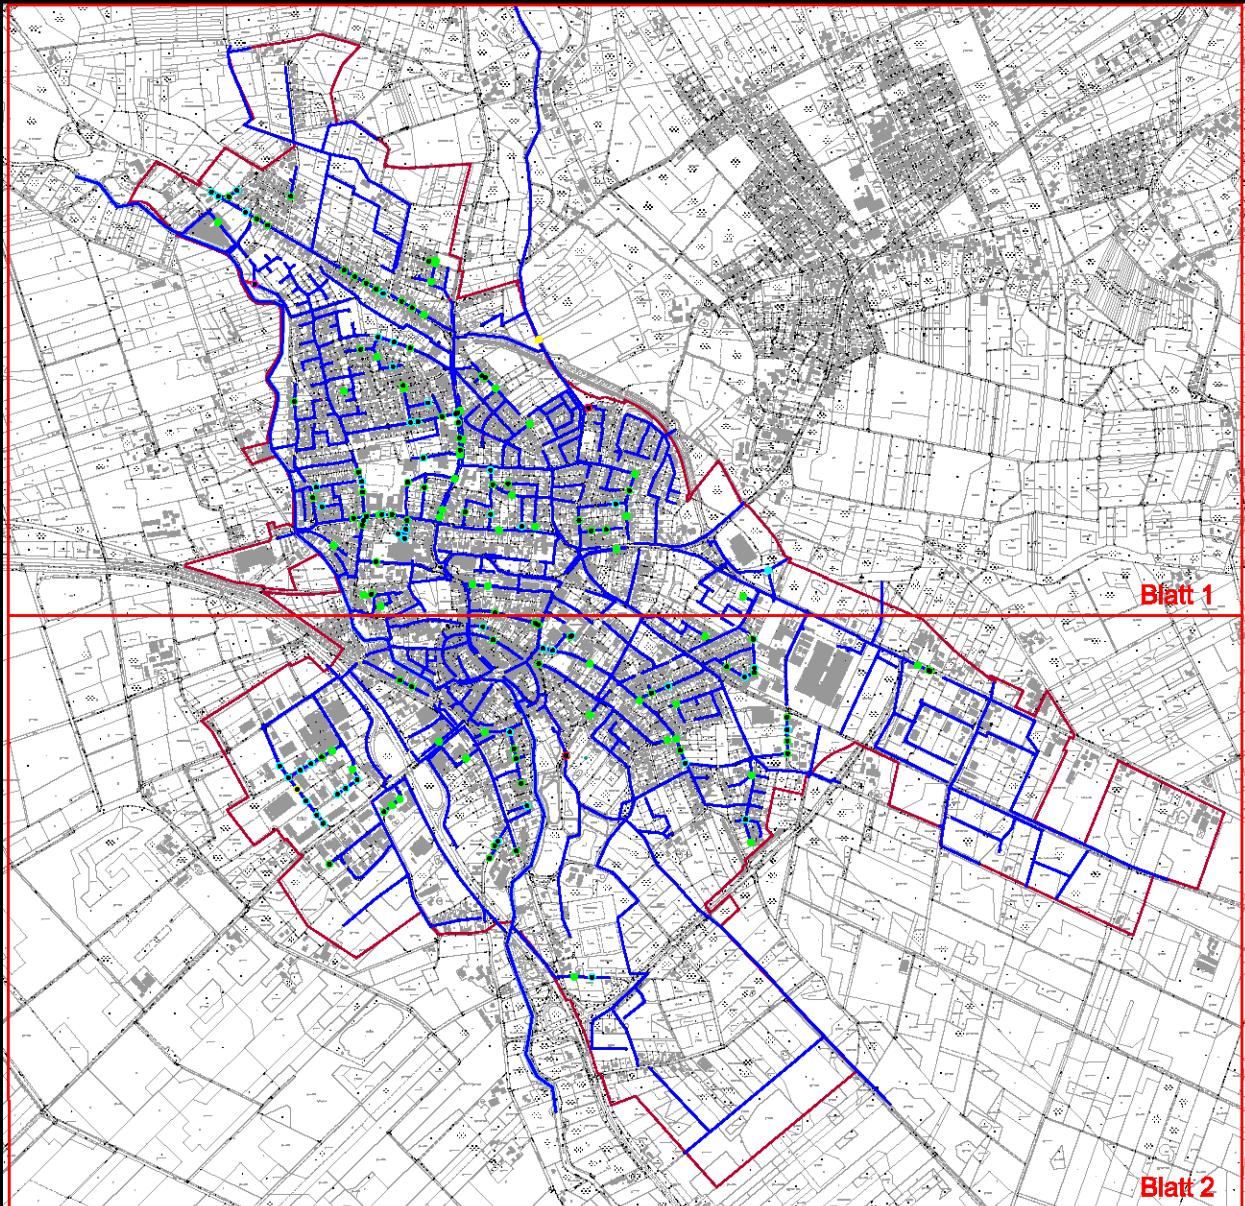


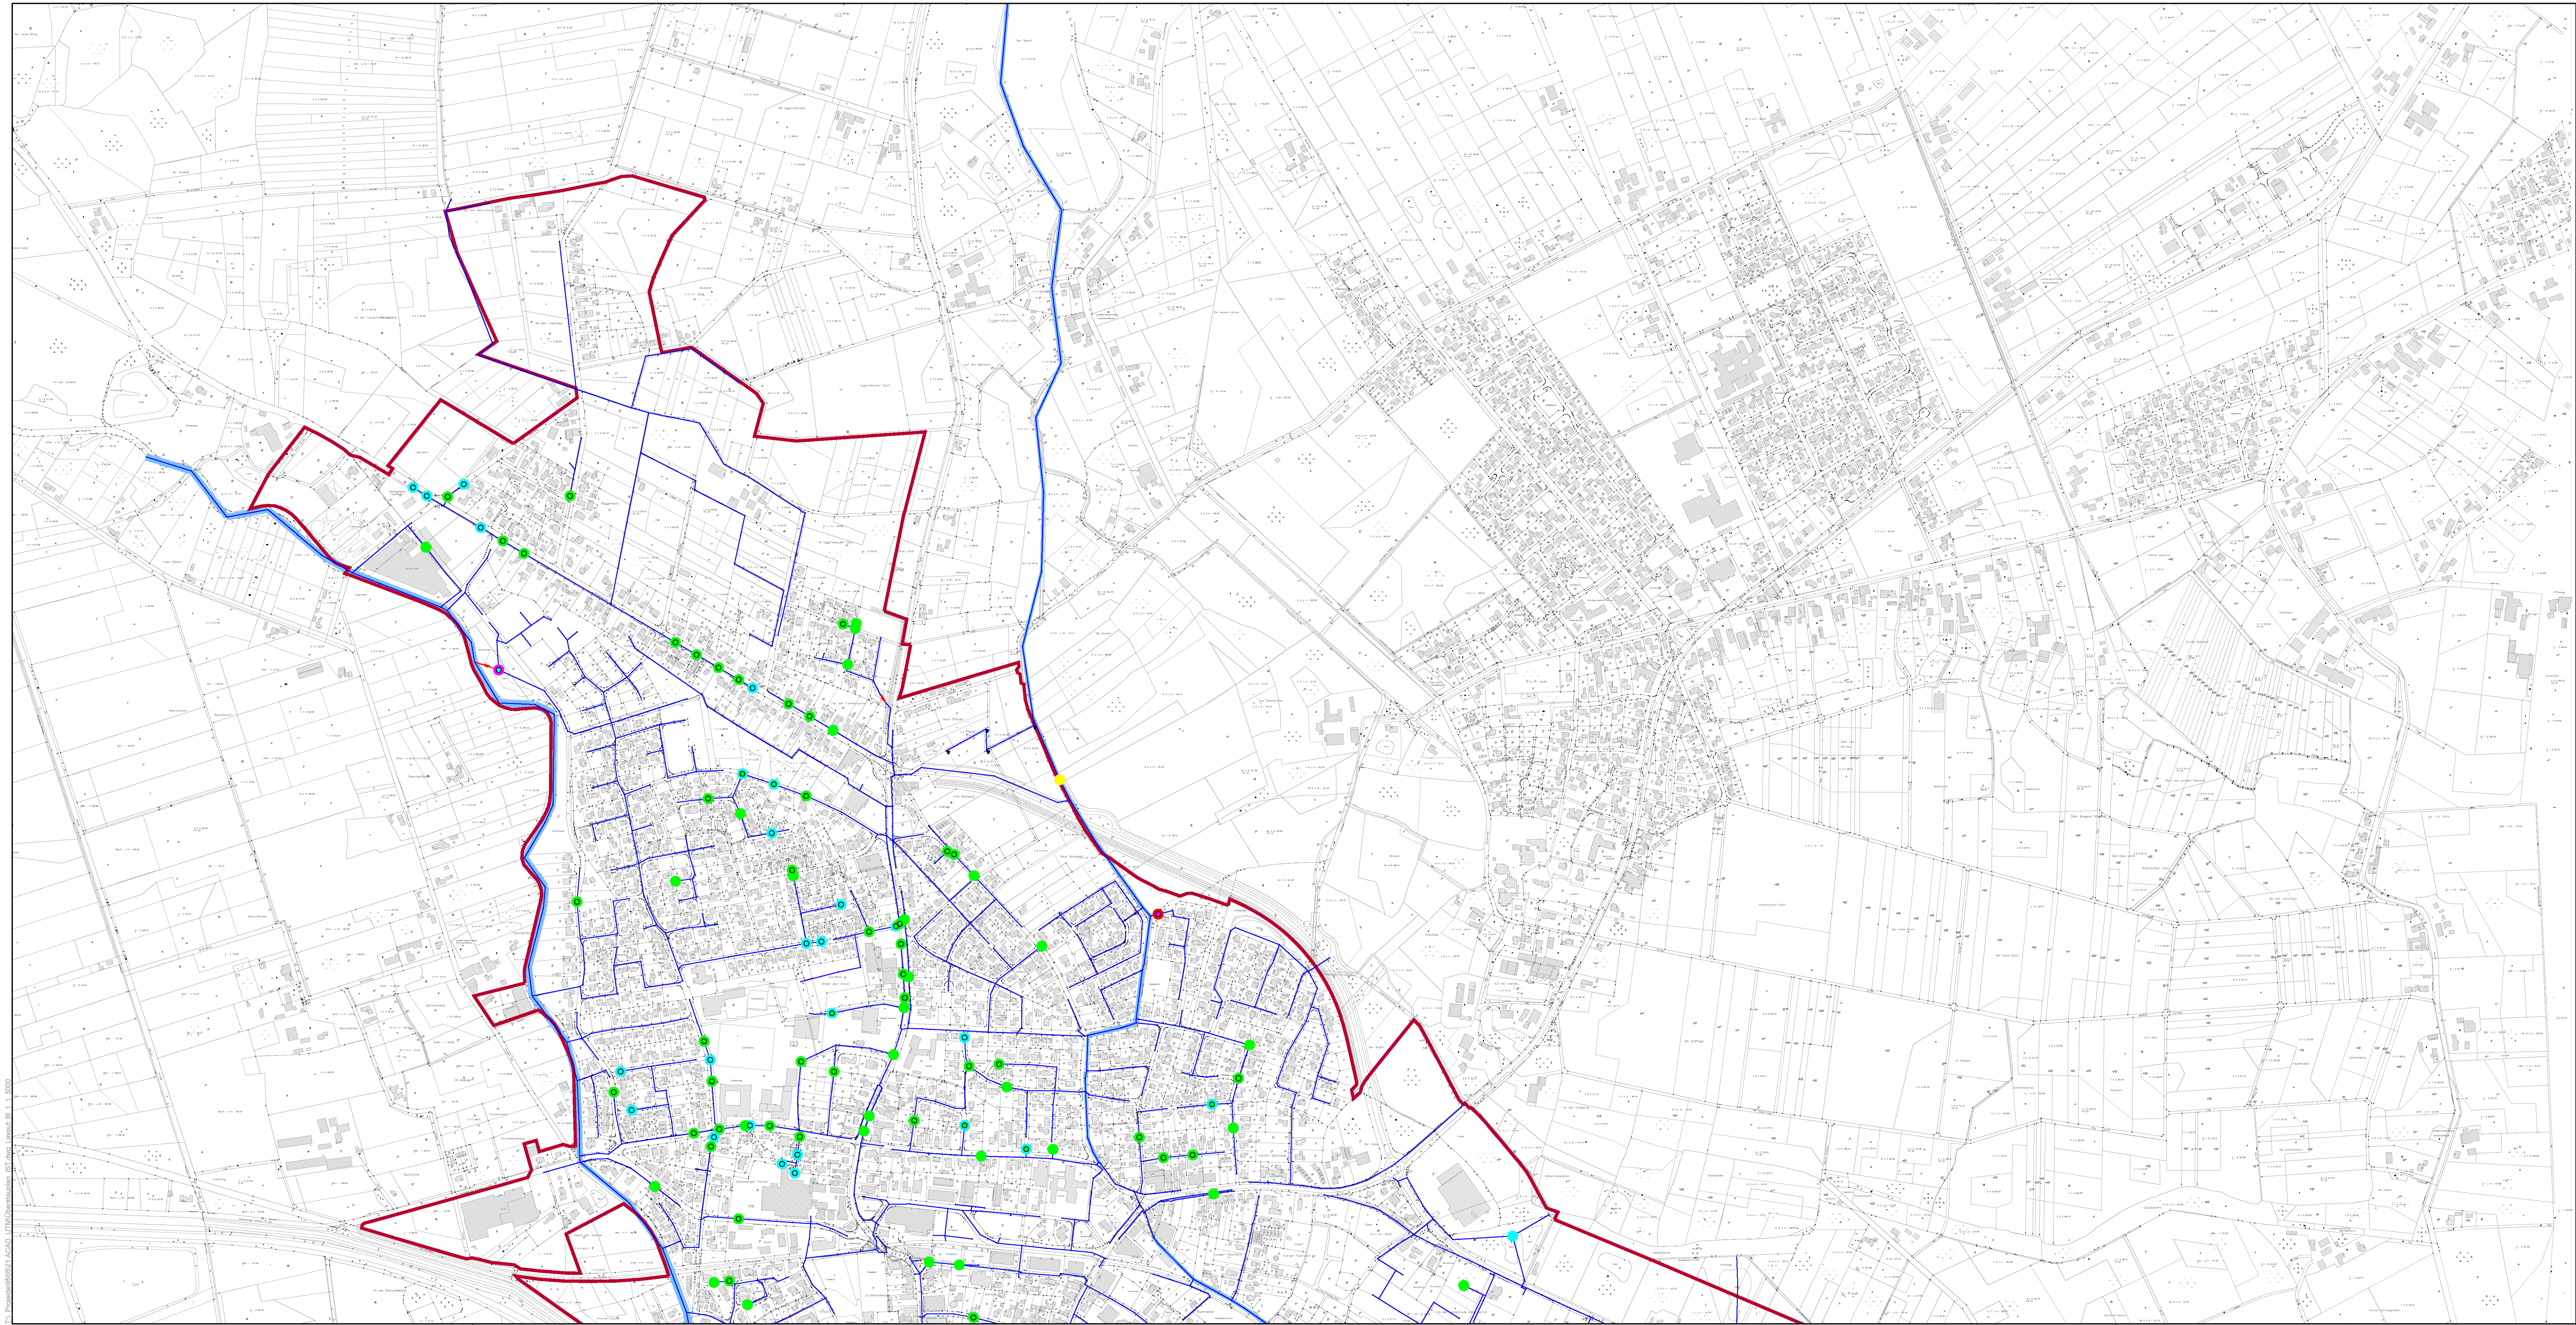

Kartengrundlage ist ein Auszug der Automatisierten Liegenschaftskarte (ALK) mit Stand von 2012, veröffentlicht mit Erlaubnis der Bezirksregierung Weser-Ems, Dezernat 201, Offener Straße 15 26121 Oldenburg. Ergänzt in Bereich des Gebäudebestandes durch Grundrissskizzen der EWE Oldenburg mit Genehmigung von 2012.

LEGENDE

ÜBERSTAUUVOLUMEN WIEDERKEHRZEIT T= 3 JAHRE REGENDAUER D= 12 STD.	ÜBERSTAUUVOLUMEN WIEDERKEHRZEIT T= 5 JAHRE REGENDAUER D= 12 STD.
10 - 50 m³	10 - 50 m³
50 - 250 m³	50 - 250 m³
250 - 500 m³	250 - 500 m³
500 - 1000 m³	500 - 1000 m³
1000 - 2000 m³	1000 - 2000 m³

URKESBERECHTE AN ALLEN UNTERLAGEN BLEIBEN DEM PLANVERFASSEN, VERVIÄLTIGUNGEN UND KOPLEN (AUCH TEILWEISE), SOWIE ZUGÄNGLICHMACHUNG ODER ÜBERLASSUNG AN DRITTE BEDURFEN DER BESONDEREN GENEHMIGUNG.

BAUVORHABEN
RW - KANALISATION FRIESOYTHE
HYDRAULISCHER NACHWEIS

BAUHERR / AUFTRAGGEBER
STADT FRIESOYTHE

PLANINHALT

MASSTAB

ÜBERSTAUPLAN

1:5000

IST- ZUSTAND

PLANSTAND	BLATT	ANL.-NR.
VORPLANUNG	1	4.1

PROJEKT-NR.	PROJEKT-DATEI	PROJEKTLTG.	BEARBEITUNG	CAD-BEARB.	GEPRÜFT
9565		ZUHSE	JELEZKI	THORM.	
PLAN-NR.			DATUM	INDEX	INDEX-DATUM
-- 09565_TBA_2_BE_UI_5001			20.05.2014		