



Thal Consult GmbH, 26340 Neuenburg, 044 52 916-101, E-Mail: info@thalen.de

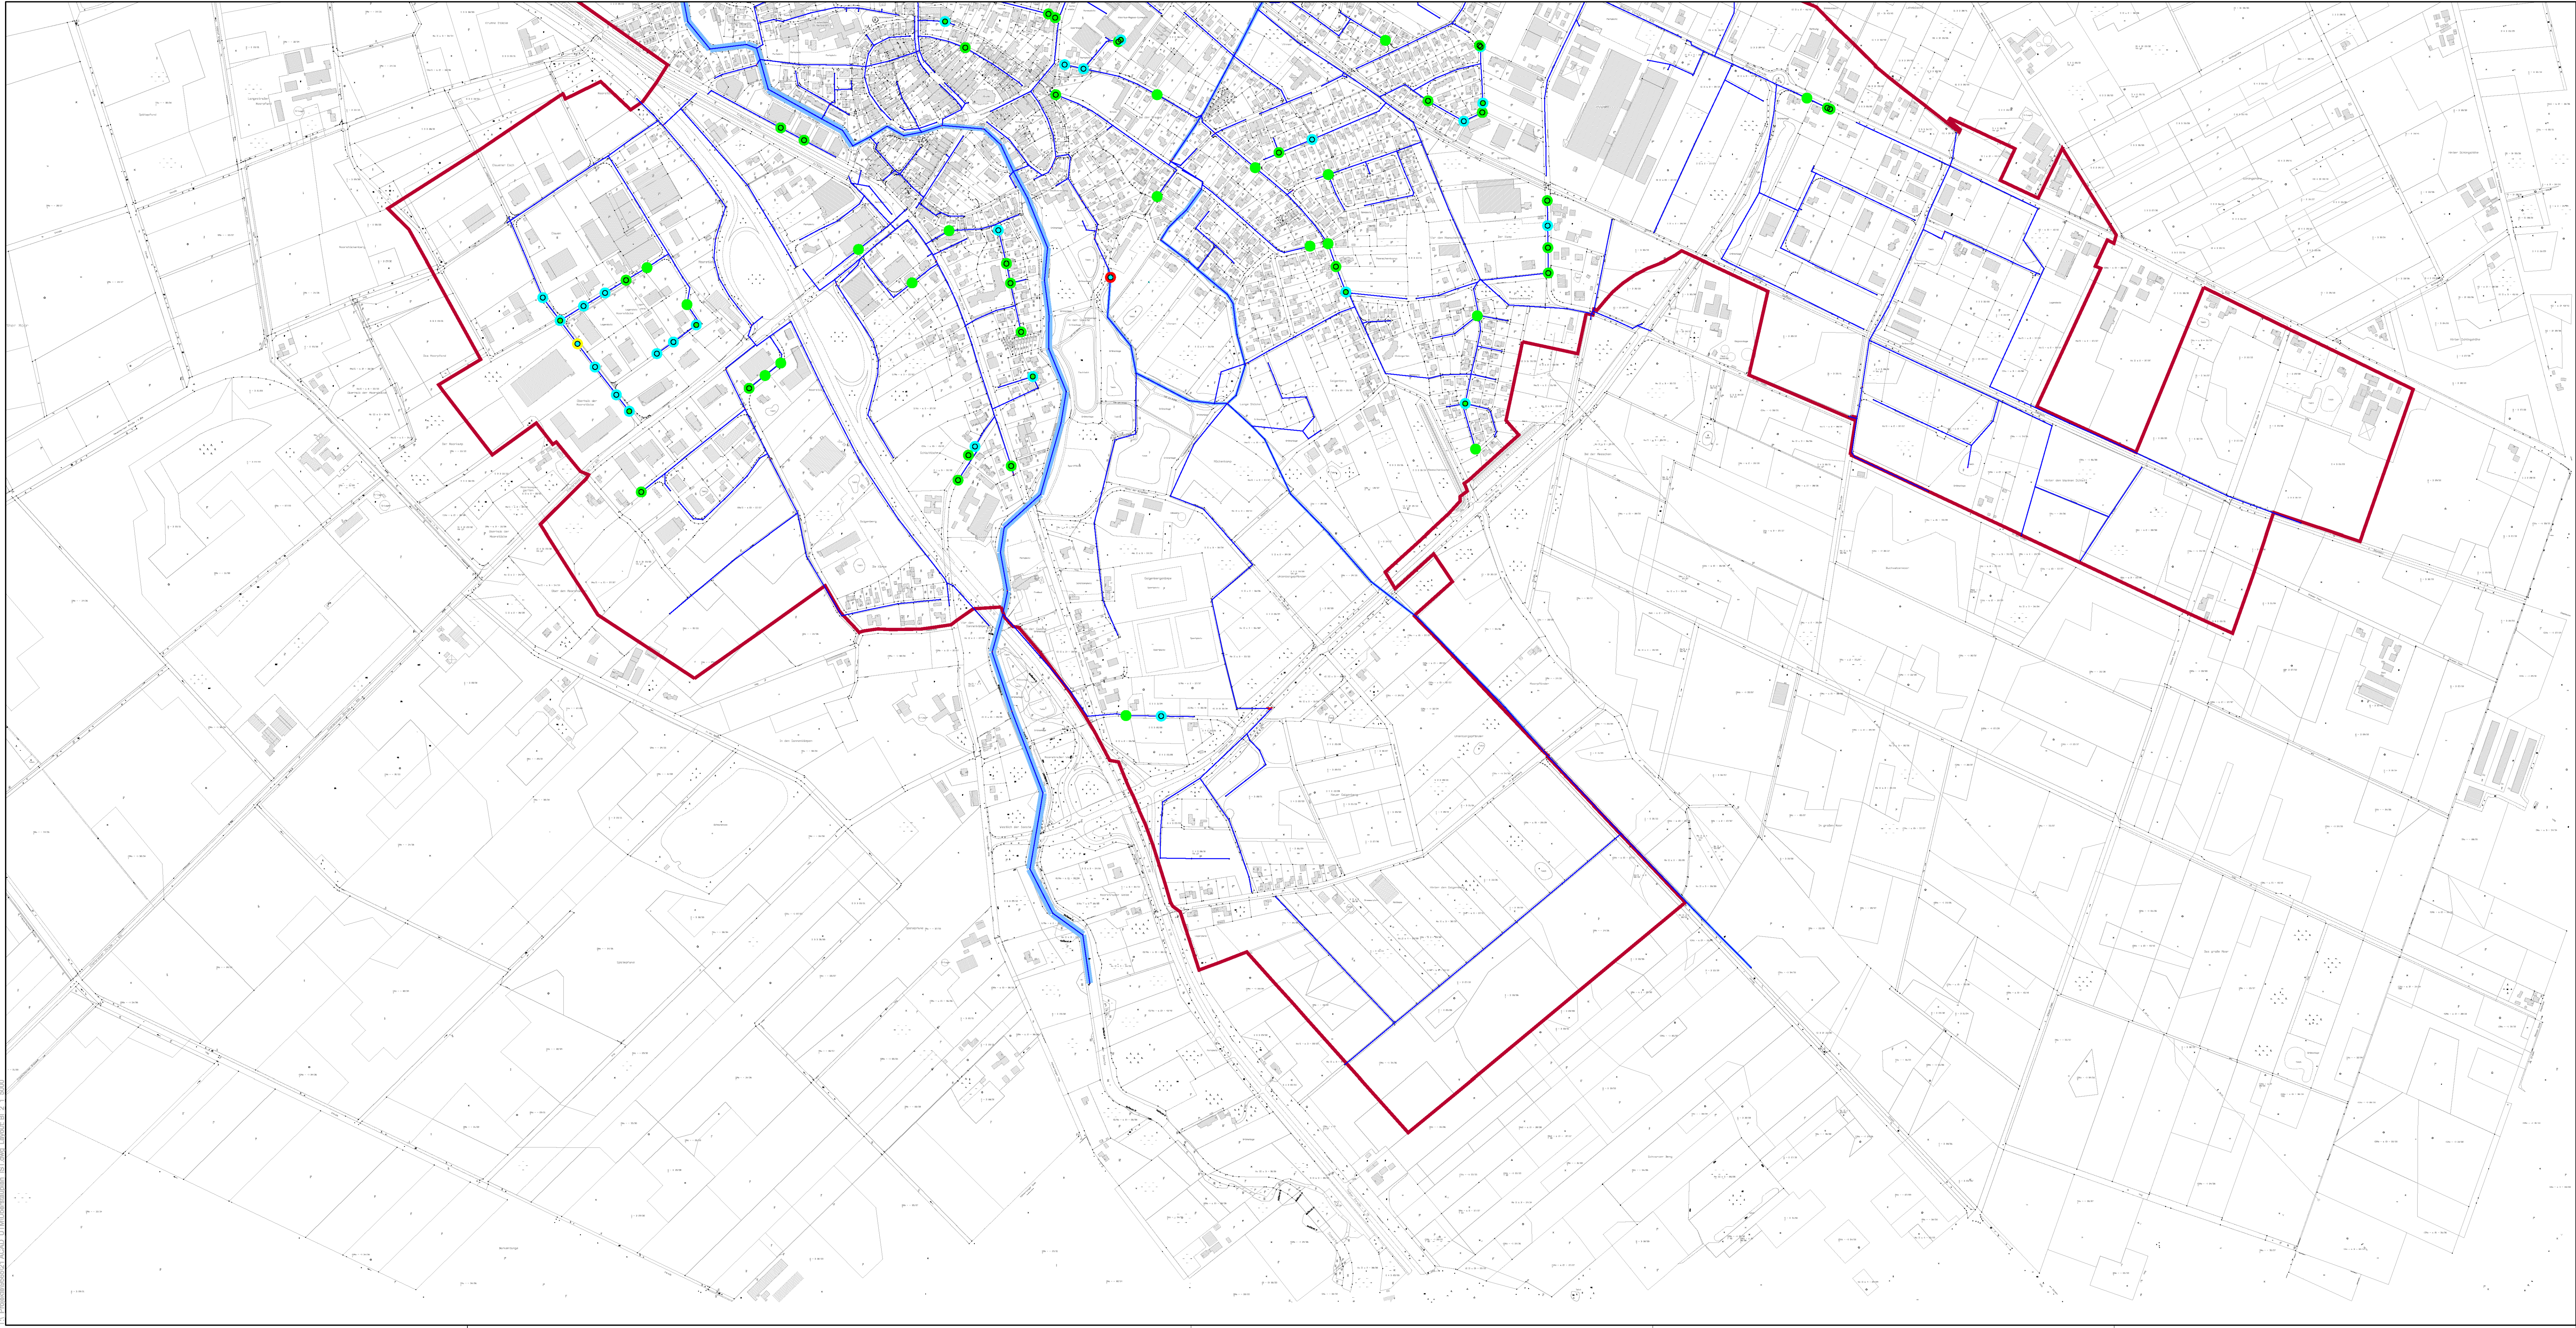

BLATTÜBERSICHT
M. 1: 30.000

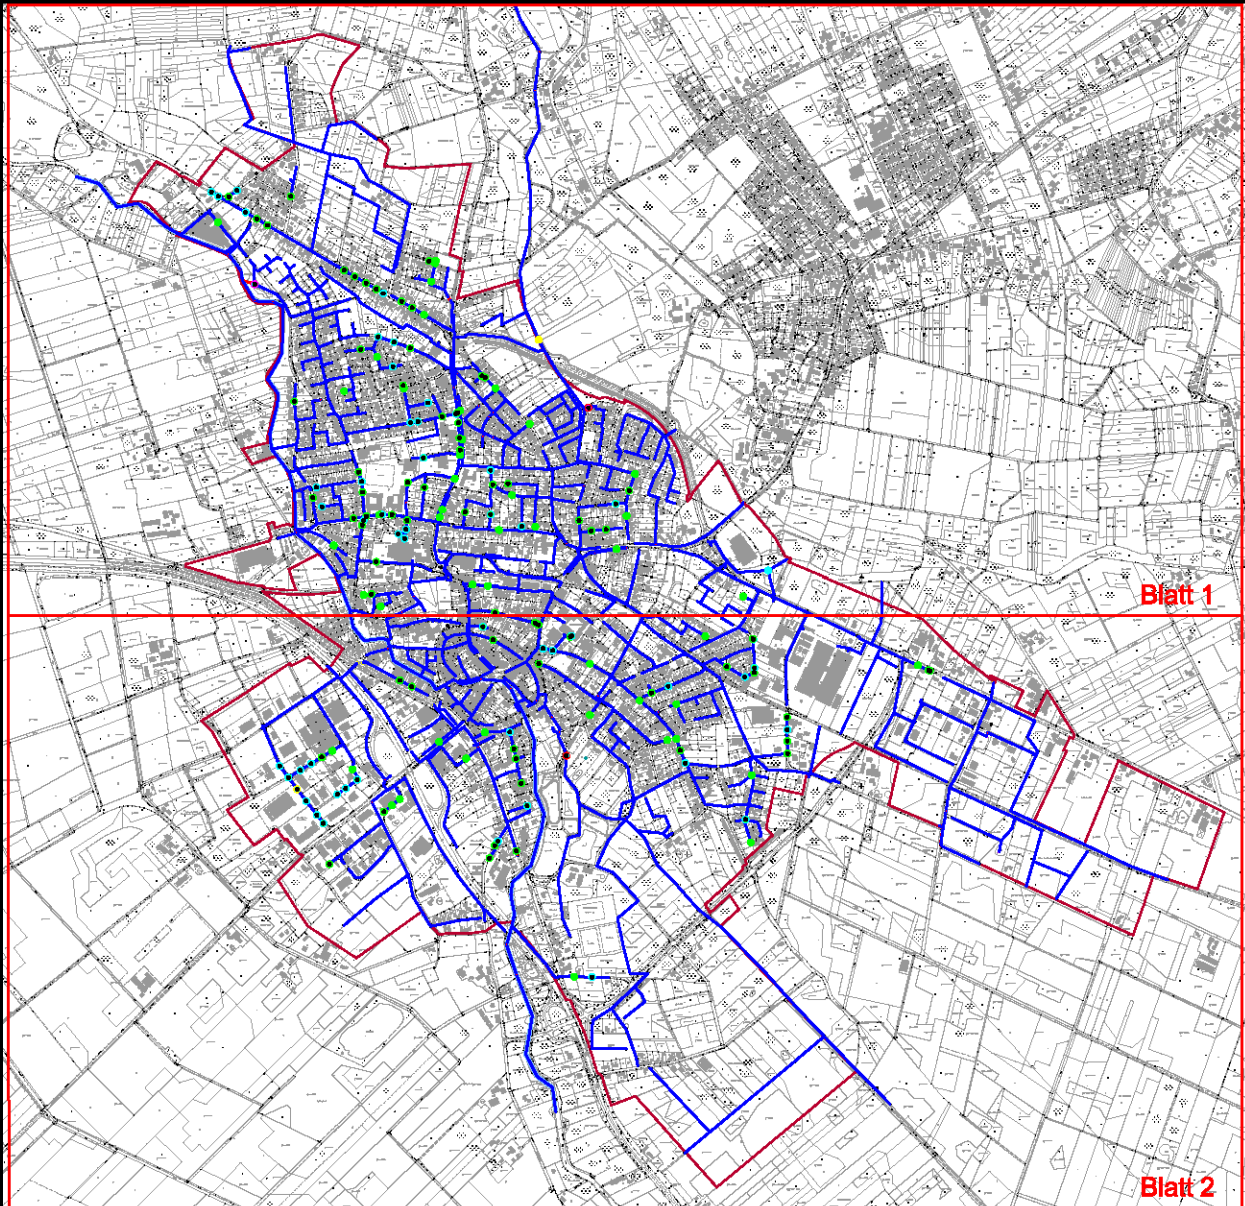

Kartengrundlage ist ein Auszug der Automatisierten Liegenschaftskarte (ALK) mit Stand von 2012, veröffentlicht mit Erlaubnis der Bezirksregierung Weser-Ems. Dezernat 207. Öffener Straße 15 26121 Oldenburg. Ergänzt in Bereich des Gebäudebestandes durch Grundrissdaten der EWE Oldenburg mit Genehmigung von 2012.

LEGENDE

ÜBERSTAUUVOLUMEN WIEDERKEHRZEIT T _s = 3 JAHRE REGENDAUER D = 12 STD.	ÜBERSTAUUVOLUMEN WIEDERKEHRZEIT T _s = 5 JAHRE REGENDAUER D = 12 STD.
10 - 50 m³	10 - 50 m³
50 - 250 m³	50 - 250 m³
250 - 500 m³	250 - 500 m³
500 - 1000 m³	500 - 1000 m³
1000 - 2000 m³	1000 - 2000 m³

URKIEBERRECHTE AN ALLEN UNTERLAGEN BLEIBEN DEM PLANVERFASSEN. VERVIelfÄLTIGUNGEN UND KOPfEN (AUCH TEILWEISE), SOWIE ZUGÄNGLICHMACHUNG ODER ÜBERLASSUNG AN DRETTTE BEDURFEN DER BESONDEREN GENEHMIGUNG.

BAUVORHABEN
RW - KANALISATION FRIESOYTHE
HYDRAULISCHER NACHWEIS

BAUHERR / AUFTRAGGEBER
STADT FRIESOYTHE

PLANINHALT

MASSSTAB

ÜBERSTAUPLAN

1:5000

IST- ZUSTAND

PLANSTAND	BLATT	ANL.-NR.
VORPLANUNG	2	4.1

PROJEKT-NR.	PROJEKT-DATEI	PROJEKTLTG.	BEARBEITUNG	CAD-BEARB.	GEPRÜFT
9565		ZUHSE	JELEZKI	THORM.	

PLAN-NR.	DATUM	INDEX	INDEX-DATUM
-- 09565_TBA_2_BE_UI_5002	20.05.2014		

PLANVERFASSEN