
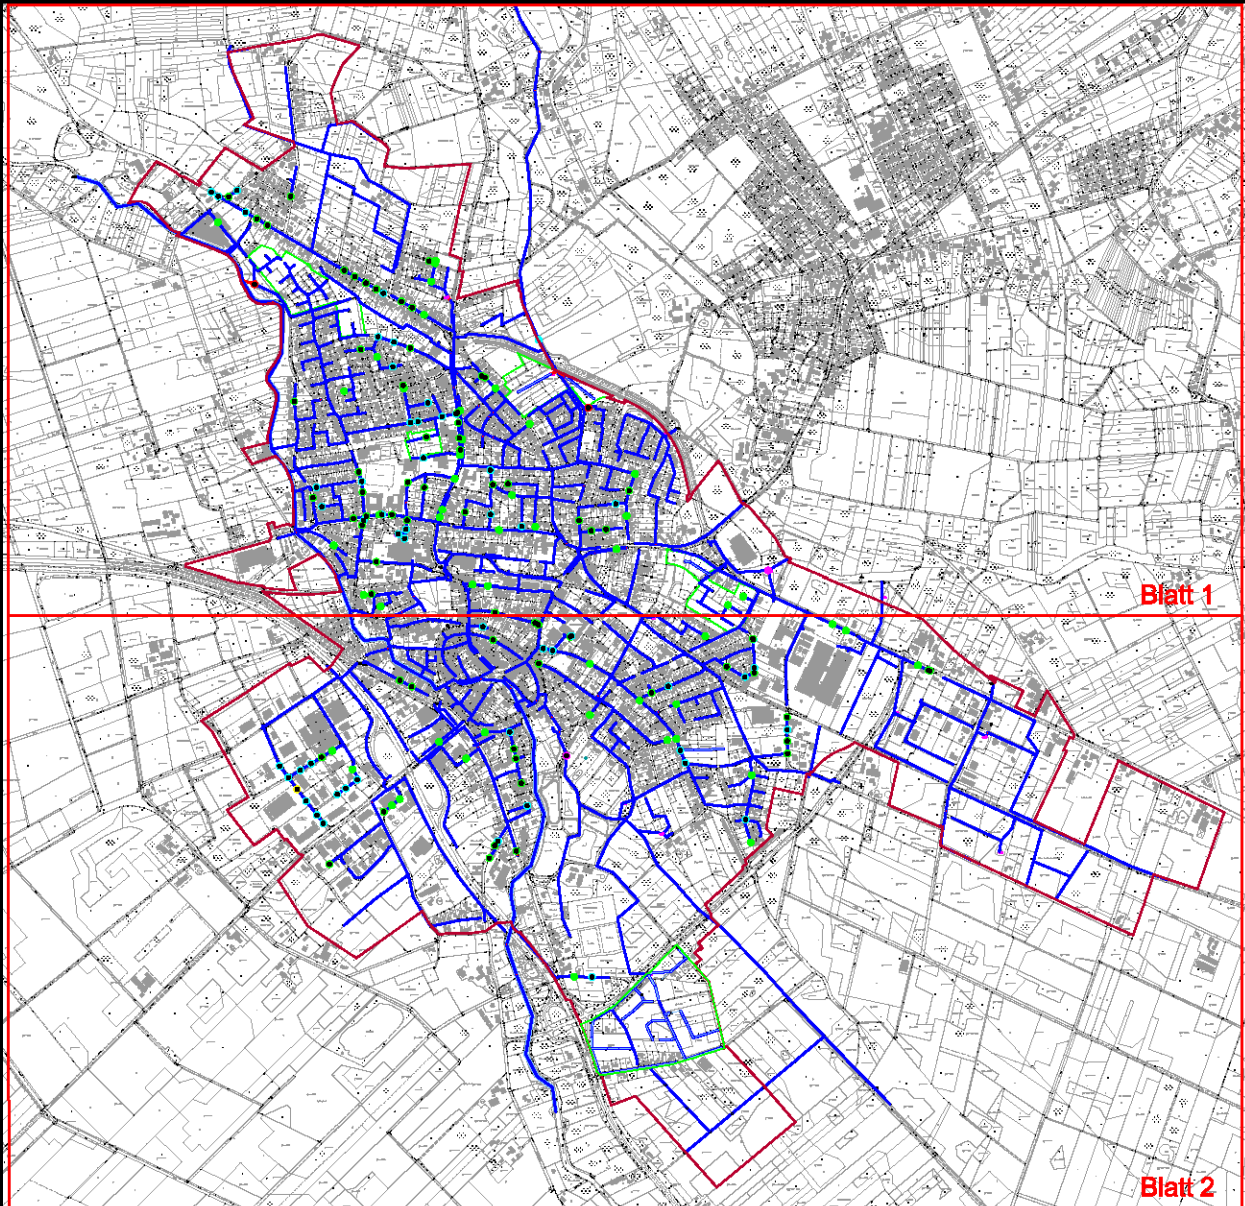


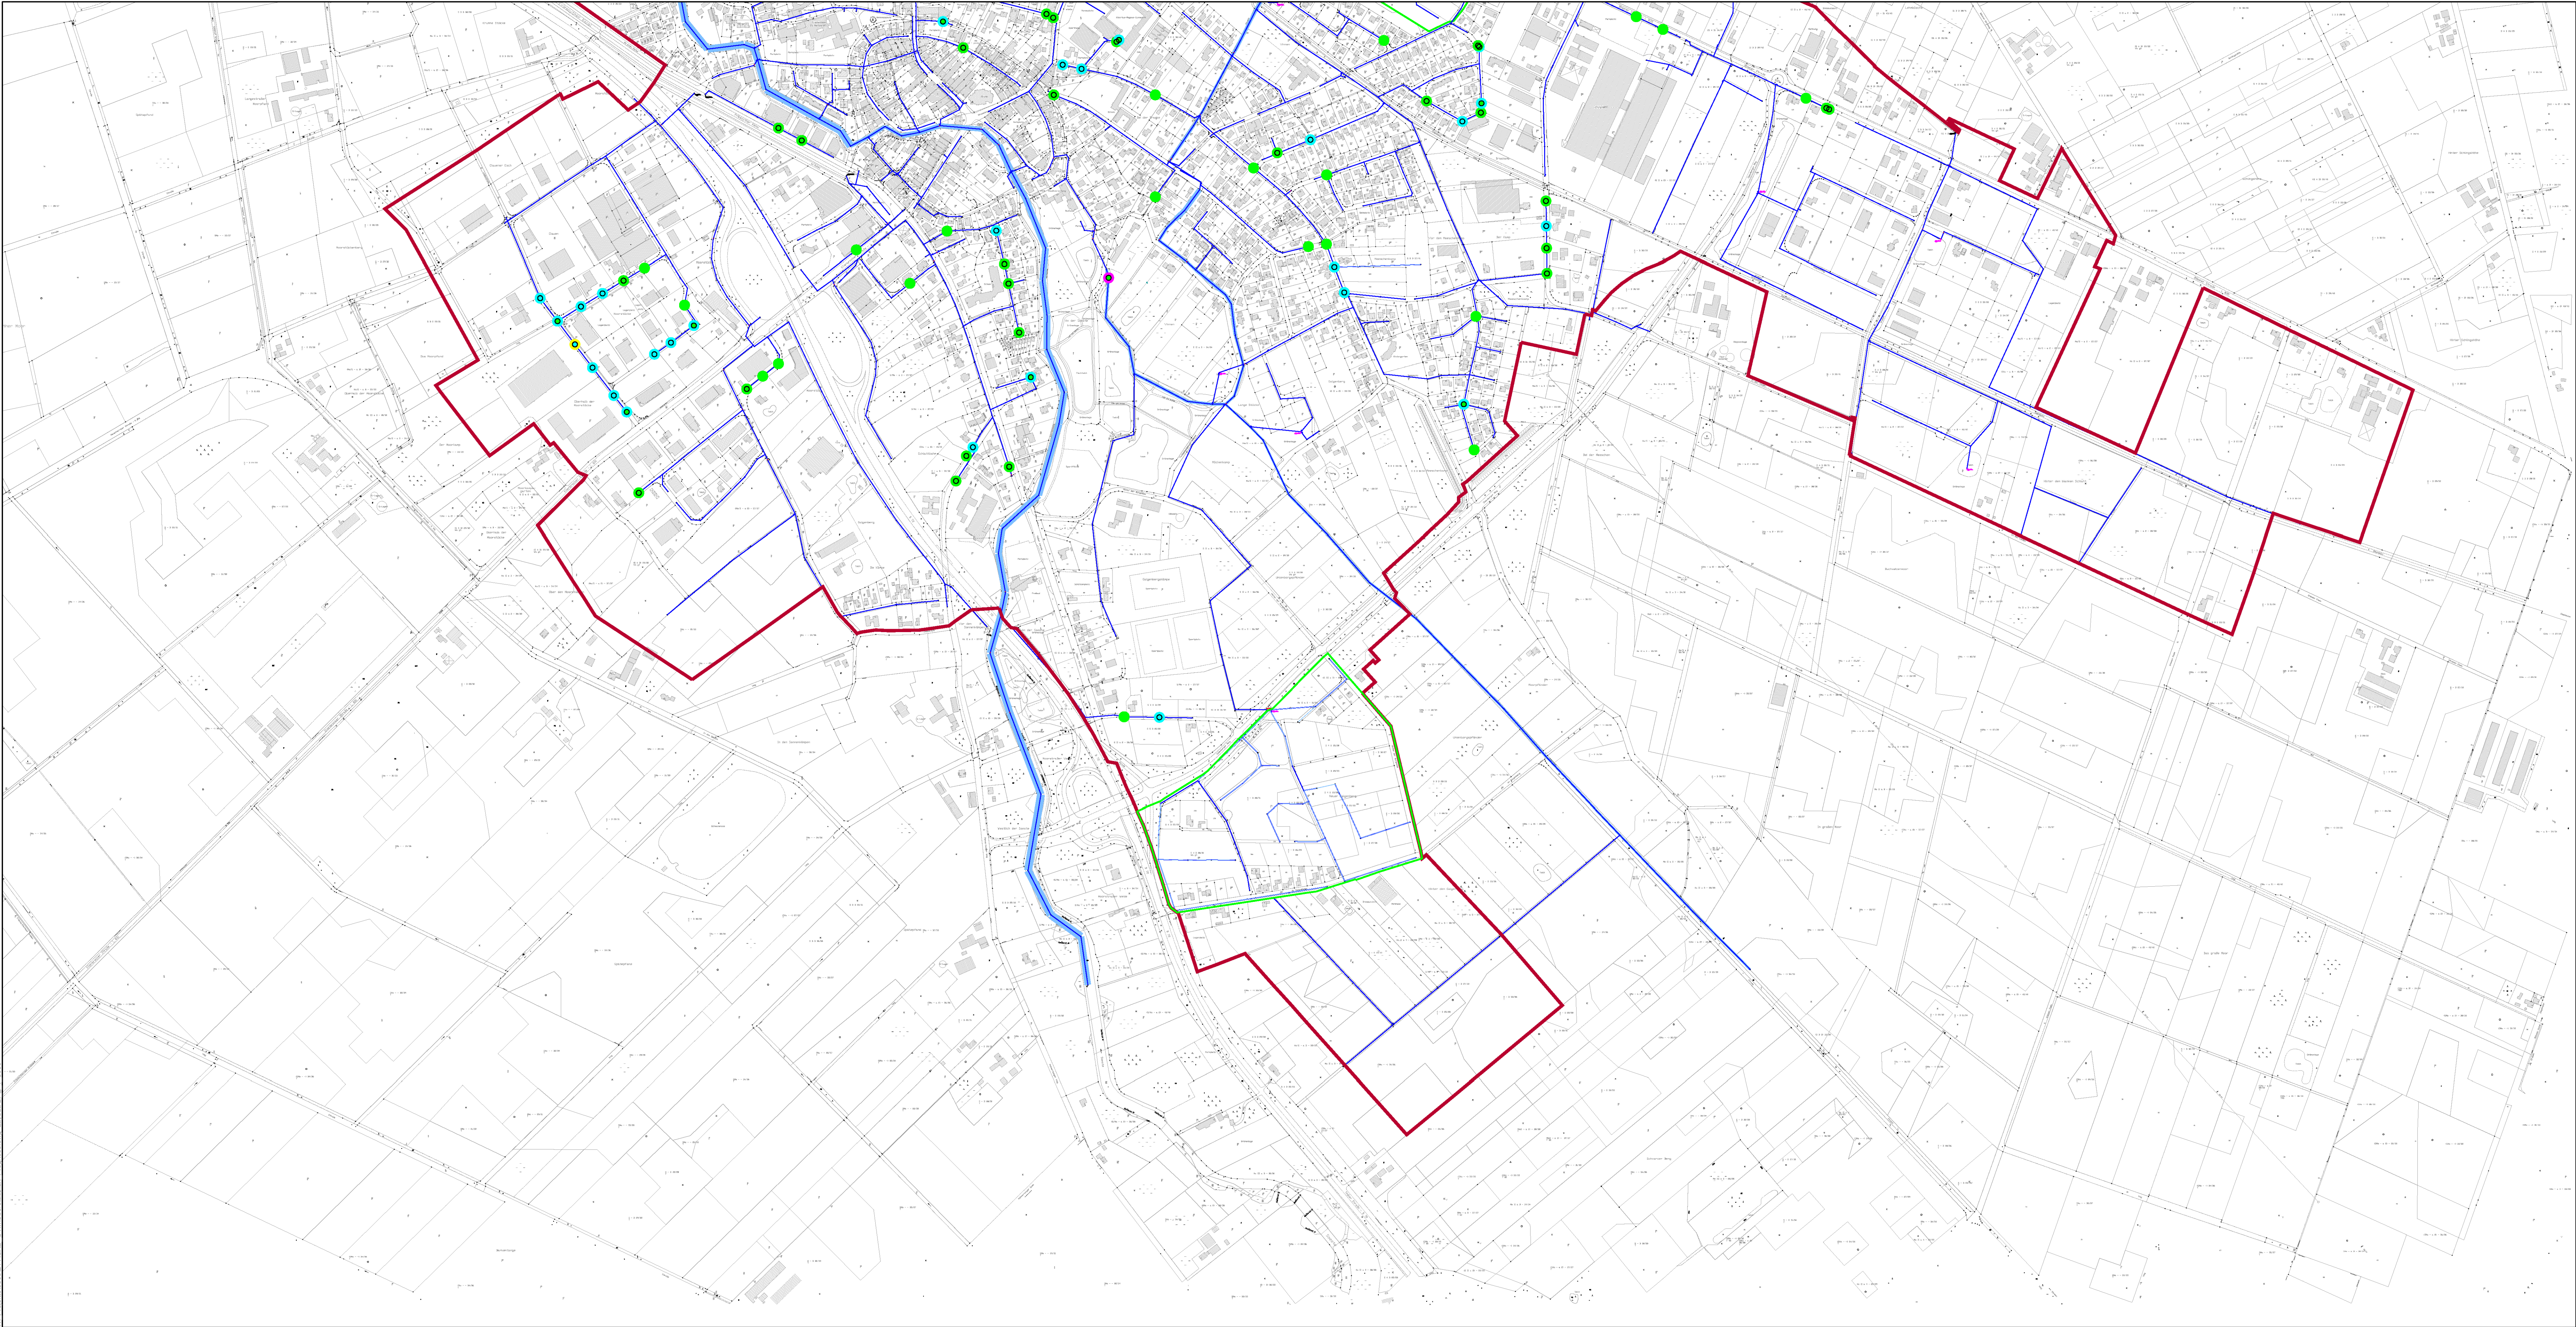

Kartengrundlage ist ein Auszug der Automatisierten Liegenschaftskarte (ALK) mit Stand von 2012, veröffentlicht mit Erlaubnis der Bezirksregierung Weser-Ems, Dezernat 207, Offener Straße 15 26121 Oldenburg. Ergänzt in Bereich des Gebäudebestandes durch Grundrissdaten der EWE Oldenburg mit Genehmigung von 2012.

LEGENDE

ÜBERSTAUUVOLUMEN WIEDERKEHRZEIT T= 3 JAHRE REGENDAUER D= 12 STD.	ÜBERSTAUUVOLUMEN WIEDERKEHRZEIT T= 5 JAHRE REGENDAUER D= 12 STD.
● 10 - 50 m³	● 10 - 50 m³
● 50 - 250 m³	● 50 - 250 m³
● 250 - 500 m³	● 250 - 500 m³
● 500 - 1000 m³	● 500 - 1000 m³
● 1000 - 2000 m³	● 1000 - 2000 m³
 PROGNOSEFLÄCHEN	

URKIEBERRECHTE AN ALLEN UNTERLAGEN BLEIBEN DEM PLANVERFASSER. VERVIelfÄLTIGUNGEN UND KOPfEN (AUCH TEILWEISE), SOWIE ZUGÄNGLICHMACHUNG ODER ÜBERLASSUNG AN DREITTE BEDURFEN DER BESONDEREN GENEHMIGUNG.

BAUVORHABEN
RW - KANALISATION FRIESOYTHE
HYDRAULISCHER NACHWEIS

BAUHERR / AUFTRAGGEBER
STADT FRIESOYTHE

PLANINHALT

MASSTAB

ÜBERSTAUPLAN

1:5000

PROGNOSE - ZUSTAND

PLANSTAND	BLATT	ANL.-NR.
VORPLANUNG	2	4.2

PROJEKT-NR.	PROJEKT-DATEI	PROJEKTLTG.	BEARBEITUNG	CAD-BEARB.	GEPRÜFT
9565		ZUHSE	JELEZKI	THORM.	
PLAN-NR.	DATUM	INDEX	INDEX-DATUM		
-- 09565_TBA_2_PL_UP_5002	11.06.2014				