


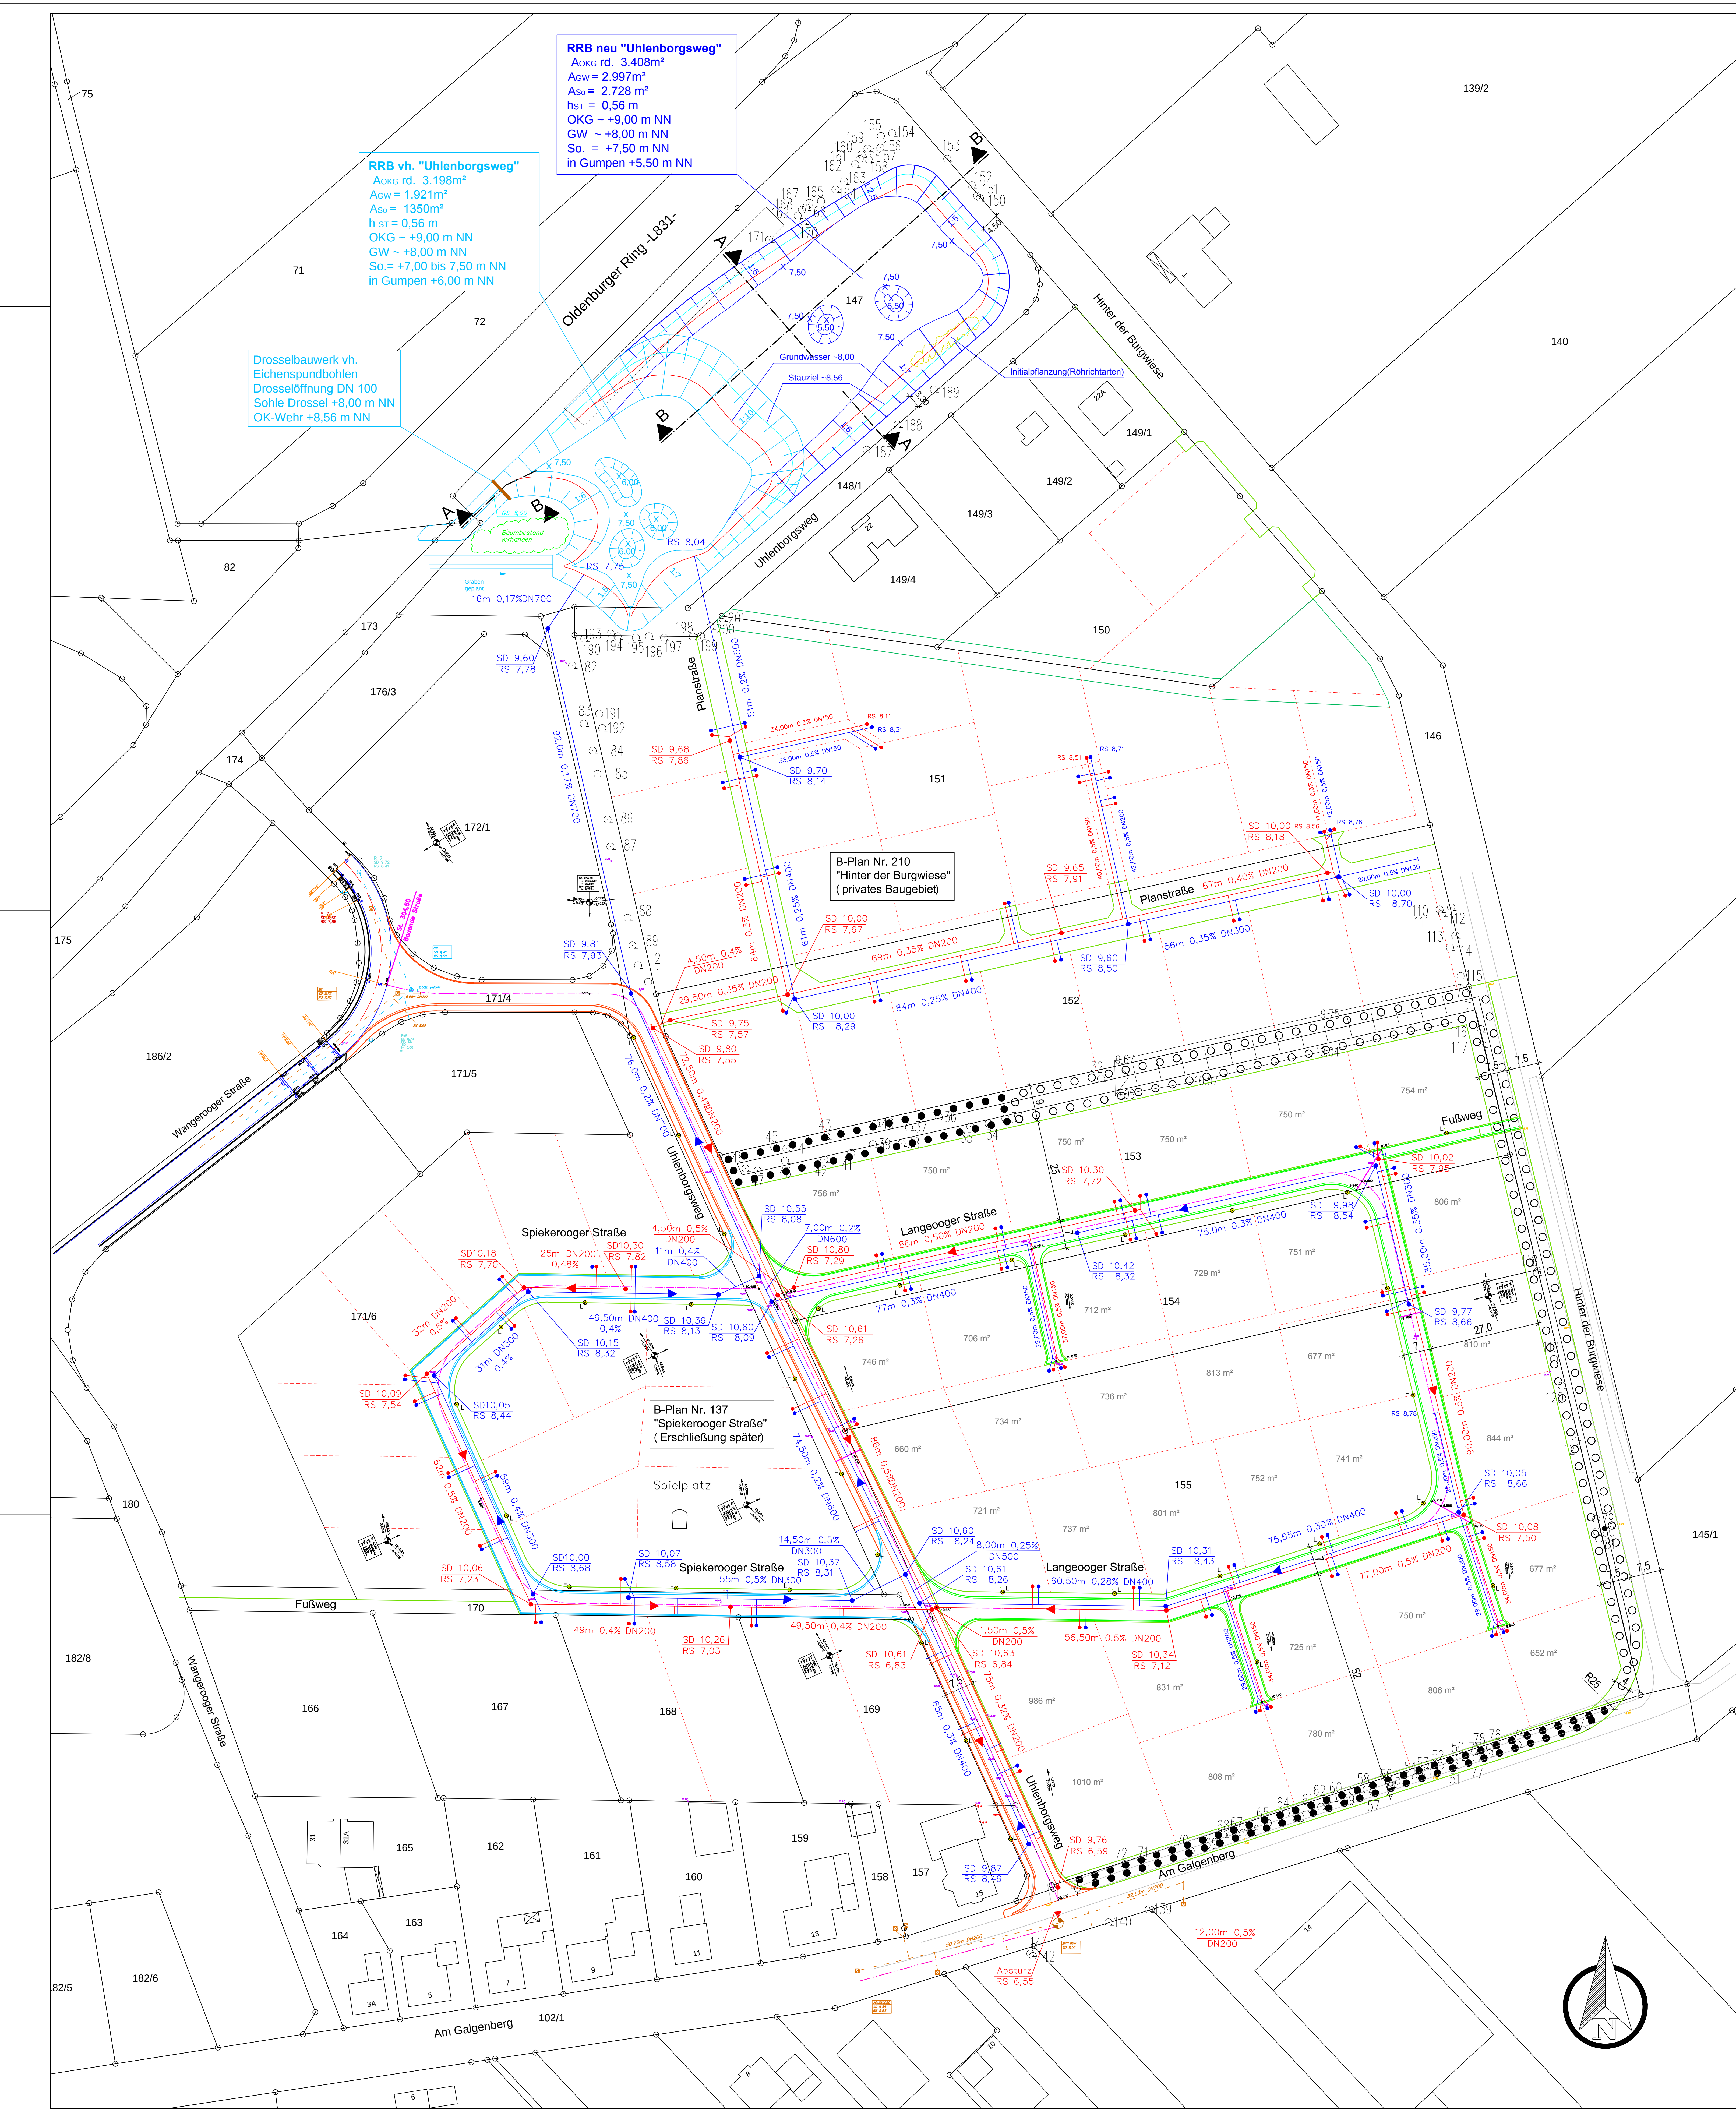

Legende

- vorh. Grenzen
- vorh. Bebauung
- vorh. Straßen
- vorh. SW-Kanal mit Schacht
- vorh. Zufahrt
- vorh. Zuwegung
- vorh. Beleuchtung
- vorh. Bäume
- vorh. Beleuchtung aufnehmen
- vorh. Bäume fällen
- vorh. Geländehöhe
- vorh. Straßenhöhe
- vorh. Zufahrtshöhe
- gepl. Grenzen Straßenareal
- gepl. SW-Kanal mit Schacht
- gepl. SW-Kanal Hausanschluss
- gepl. SW-Kanal Hausanschluss blind
- gepl. RW-Kanal mit Schacht
- gepl. RW-Kanal Hausanschluss
- gepl. RW-Kanal Hausanschluss blind
- gepl. Baustraße(bituminös)
- gepl. Randbefestigung(Gesteinkörnung)
- gepl. Versorgungsstrasse(b=1,00m)
- gepl. Beleuchtung(Endausbau)

**Stadt | Friesoythe**
Der Bürgermeister

Rathaus am Stadtpark
Alte Mühlenstraße 12
26350 Friesoythe
Tel. 04491 9259-0
Fax 04491 9259-300
rathaus@friesoythe.de

Maßnahme / Vorhaben:
Ausbau der Langerooger Straße im B-Plan Nr.137
"Entlastungsstraße I/ Galgenberg" in Friesoythe

hier: SW, RW-Kanal

Beauftragter: Friesoythe, den Der Bürgermeister I. A.	Geplant: Alfons Dissenbrock Baujahr: Alfons Dissenbrock Geplant: 18.03.2014 Geplant: 26.01.2014
Beauftragter: Friesoythe, den Der Bürgermeister I. A.	Geplant: Alfons Dissenbrock Baujahr: Alfons Dissenbrock Geplant: 18.03.2014 Geplant: 26.01.2014