


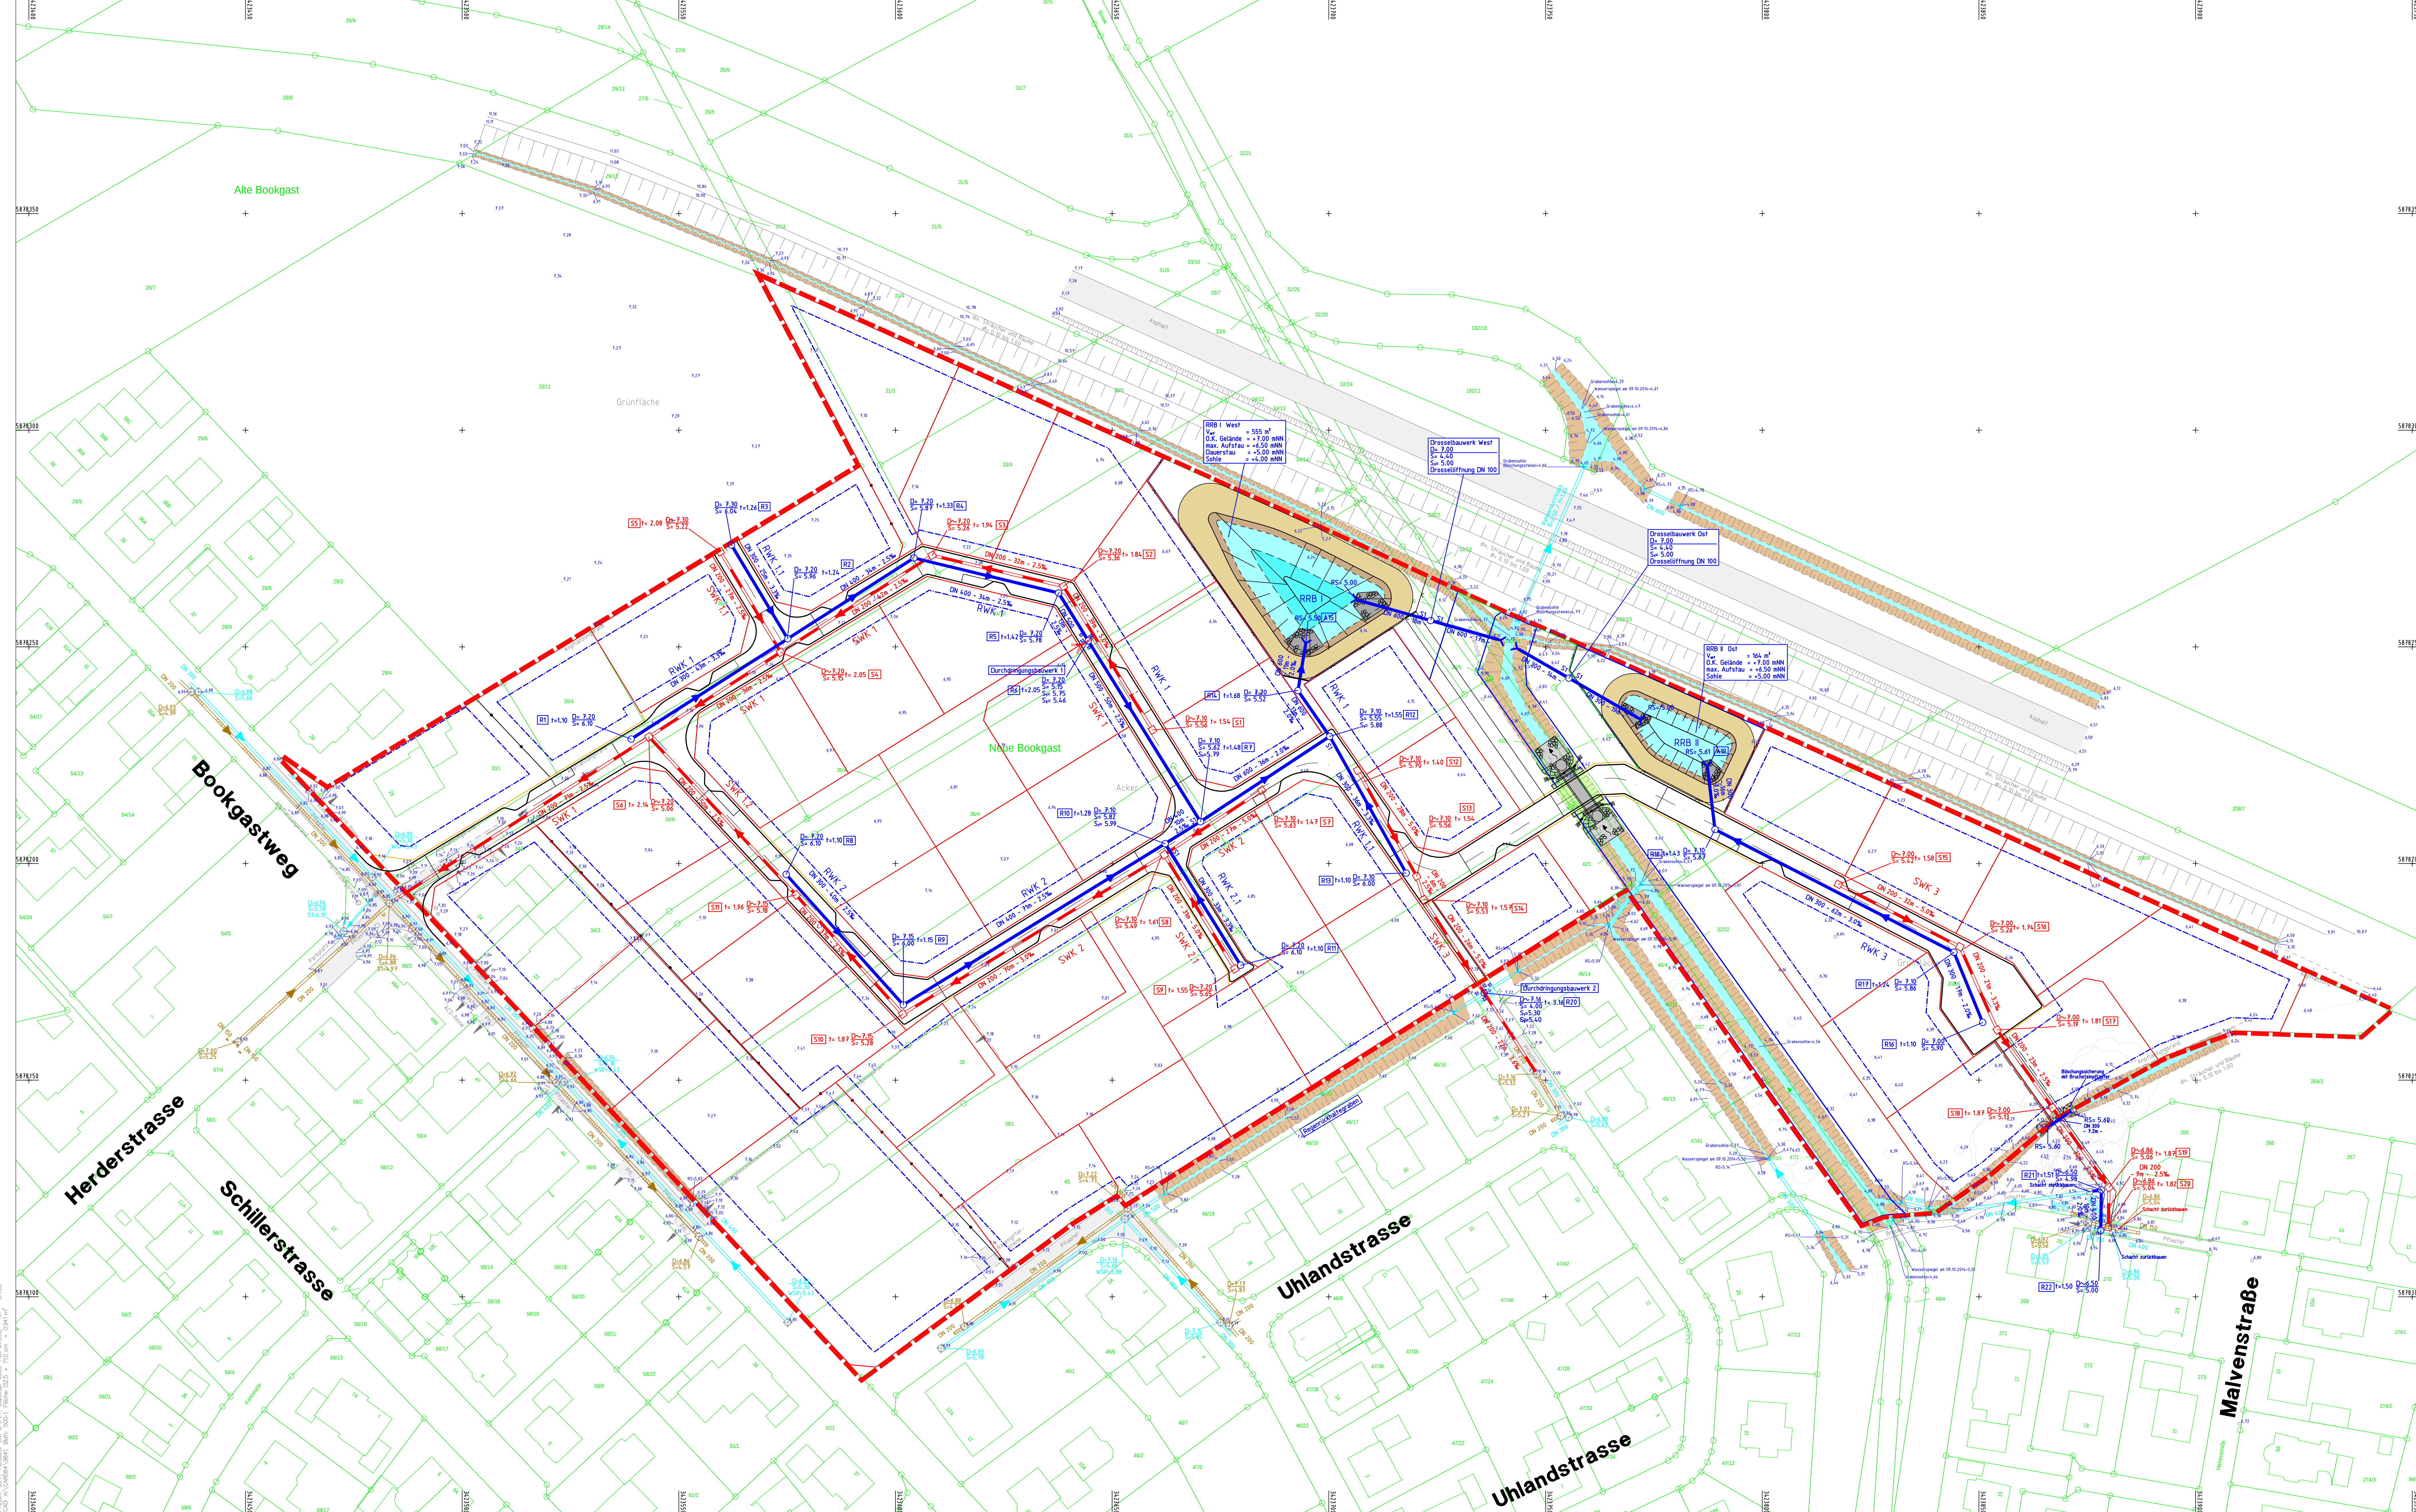

|                                                                                       |                          |
|---------------------------------------------------------------------------------------|--------------------------|
|  | RRB MIT BETRIEBSWEG      |
|  | GEPL. REGENWASSERKANAL   |
|  | GEPL. SCHMUTZWASSERKANAL |
|  | VORH. SCHMUTZWASSERKANAL |
|  | VORH. REGENWASSERKANAL   |
| 7.39                                                                                  | BESTANDSHÖHEN            |

URheberrechte an allen unterlagen bleiben dem planverfasser. vervielfältigungen und kopien (auch teilweise), sowie zugänglichmachung oder überlassung an dritte bedürfen der besonderen genehmigung.

ERSCHLIESSUNG BP.-NR. 221  
"NÖRDLICH BOOKGASTWEG"

IDB OLDENBURG MBH &amp; CO. KG

ENTWÄSSERUNGSPLAN 1:500

| |
|---|
| 1 | 2 |
|---|

**Thalen Consult GmbH** INGENIEURE - ARCHITECTEN - STADTPLÄNER  
Sitz der Gesellschaft: Unvaldsstr. 39 26340 Neuenburg Tel: 0 44 52 - 9 16 - 0 Fax: 0 44 52 - 9 16 - 1 01 E-Mail: info@thalen.de  
TIEFBAU / INFRASTRUKTUR