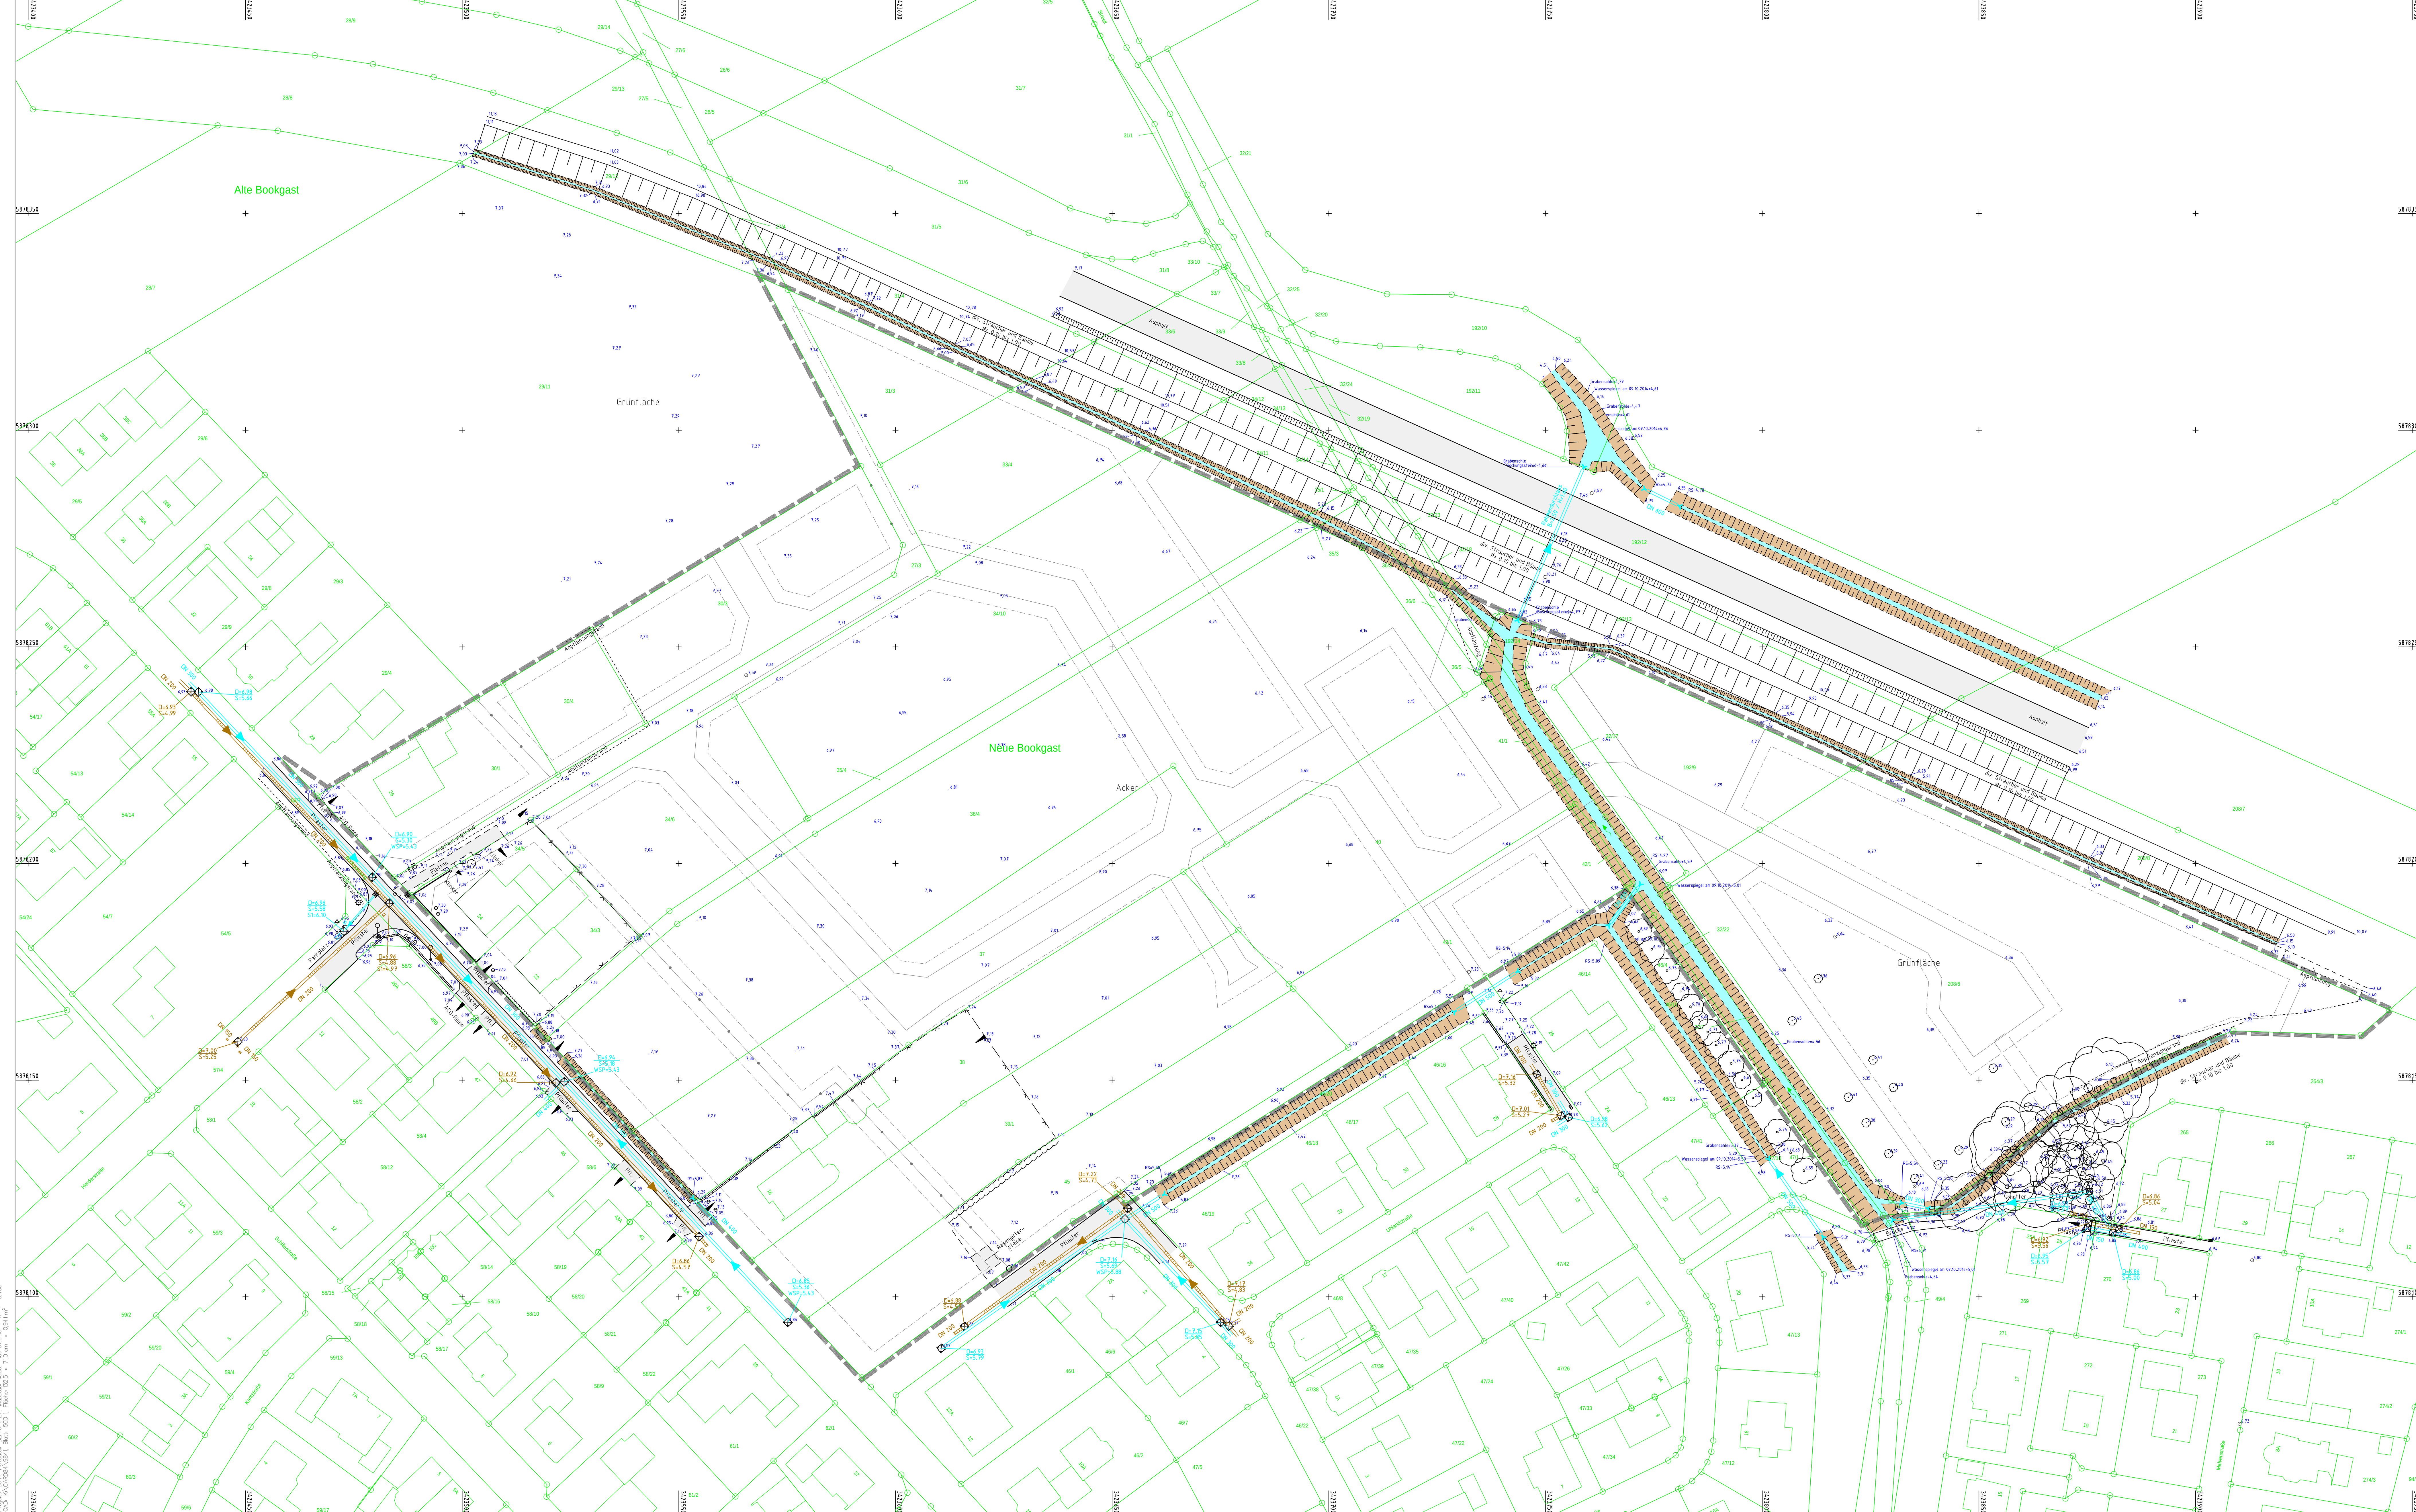


VORH. BEFESTIGUNG

VORH. GRÄBEN

VORH. SCHMUTZWASSERKANAL

VORH. REGENWASSERKANAL

9.50

BESTANDSHÖHEN

Grundlage: Auszug aus den Geobasisdaten der Niedersächsischen Vermessungs- und Katasterverwaltung © 2014 LGLN

URHEBERRECHTE AN ALLEN UNTERLAGEN BLEIBEN DEM PLANVERFASSER VERVOLFTÄLTIGUNGEN UND KOPPIERUNGEN, SOWIE ZUGANGSLOCHNACHRICHTEN ODER ÜBERLASSUNG AN DRITTE BEDÜRFT DER BESONDEREN GENEHMIGUNG.

BAUVORHABEN

ERSCHLIESSUNG BP.-NR. 221
"NÖRDLICH BOOKGASTWEG"

BAUHERR / AUFTRAGGEBER

IDB OLDENBURG MBH & CO. KG

PLANINHALT

BESTANDS- UND HÖHENPLAN

MASSSTAB

1:500

PLANSTAD	BLATT	ANL.NR.
GRUNDLAGE	1	4.1

PROJEKT-NR.	PROJEKT-DATEI	PROJEKT-LEIT.	BEARBEITUNG	CAD-BEARB.	GEPRÜFT
09841	BEH-5-1.PLT	ZUHSE	KERSTING	KERSTING	

PLAN-NR.	DATUM	INDEX	INDEX-DATUM
09841_TBA_1_BE_TH_05_01	12.12.2014		

PLANVERFASSER

Thalen Consult GmbH

Sitz der Gesellschaft: Unoldstr. 39 26340 Heuenburg Tel. 0 44 52-9 16-0 Fax 0 44 52-9 16-1 01 E-Mail: info@thalen.de

INGENIEURE - ARCHITECTEN - STADTPLÄNER

TIERBAU / INFRASTRUKTUR

Druck: 2014, Plan: 09841_TBA_1_BE_TH_05_01, Blatt: 1, Format: A3, Maßstab: 1:500, Datum: 12.12.2014, Autor: J. Kersting, Status: 04