




Ein- und Ablaufbauwerk Drosselschächte

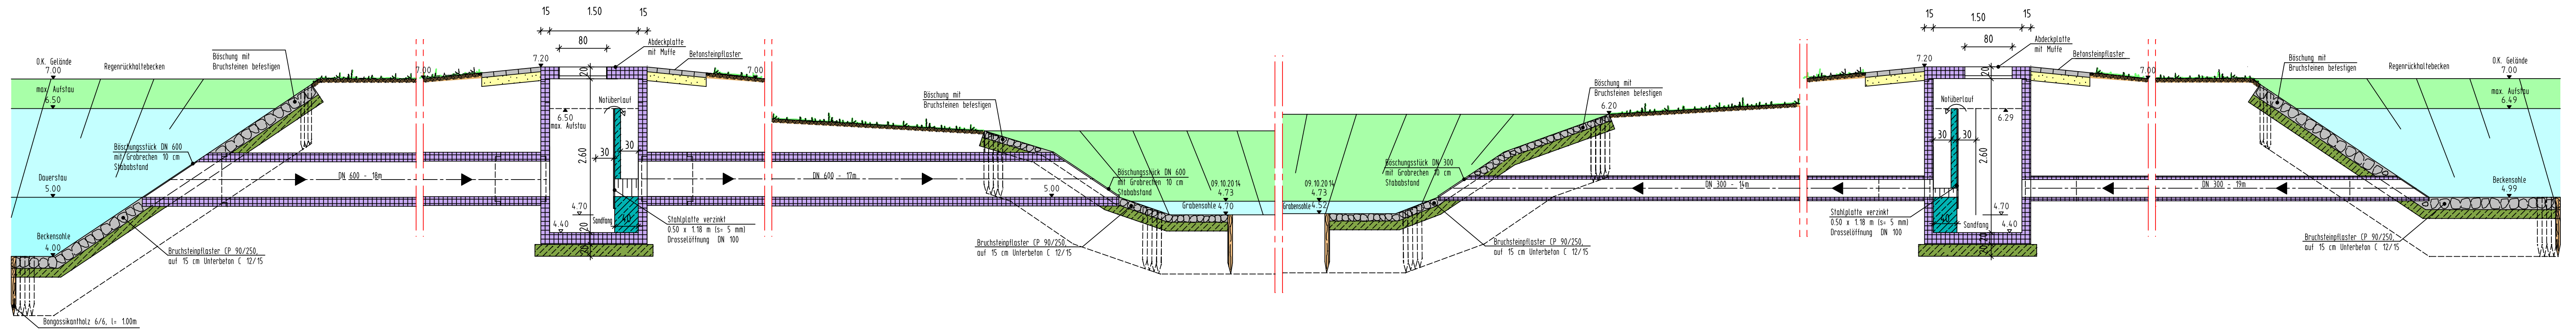

Draufsicht

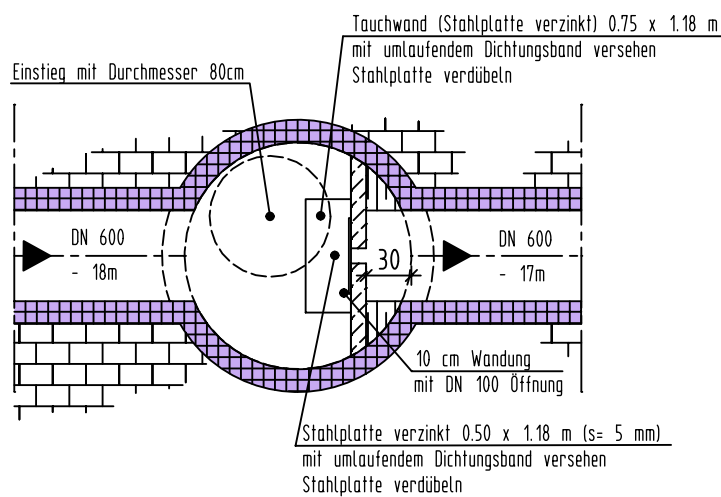

Draufsicht

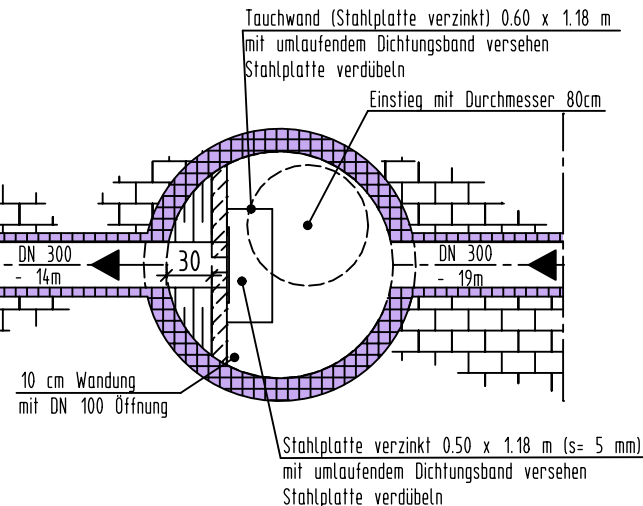

Änderungen	Datum	Name	Index

URHEBERRECHTE AN ALLEN UNTERLAGEN BLEIBEN DEM PLANVERFASSER. VERVIELFÄLTIGUNGEN UND KOPIEN (AUCH TEILWEISE), SOWIE ZUGÄNGLICHMACHUNG ODER ÜBERLASSUNG AN DRITTE BEDÜRFTEN DER BESONDEREN GENEHMIGUNG.

BAUVORHABEN

ERSCHLIESSUNG BP.-NR. 221
"NÖRDLICH BOOKGASTWEG"

BAUHERR / AUFTRAGGEBER

IDB OLDENBURG MBH & CO. KG

PLANINHALT

EIN- UND ABLAUFBAUWERK
DROSSELSCHÄCHTE

1:50

PLANSTAND	BLATT	ANL.-NR.
GENEHMIGUNG		

PROJEKT-NR.	PROJEKT-DATEI	PROJEKTLTG.	BEARBEITUNG	CAD-BEARB.	GEPRÜFT
09841		ZUHSE	JELEZKI	TÖNJES	

PLAN-NR.	DATUM	INDEX	INDEX-DATUM
09841_TBA_4_DT_SC_0601	20.11.2014		

PLANVERFASSER

Thalen Consult GmbH
Sitz der Gesellschaft: Urwaldstr. 39 26340 Neuenburg Tel: 0 44 52 - 9 16 - 0 Fax: 0 44 52 - 9 16 - 1 01 E-Mail: info@thalen.de
INGENIEURE - ARCHITEKTEN - STADTPLANER
TIEFBAU / INFRASTRUKTUR