


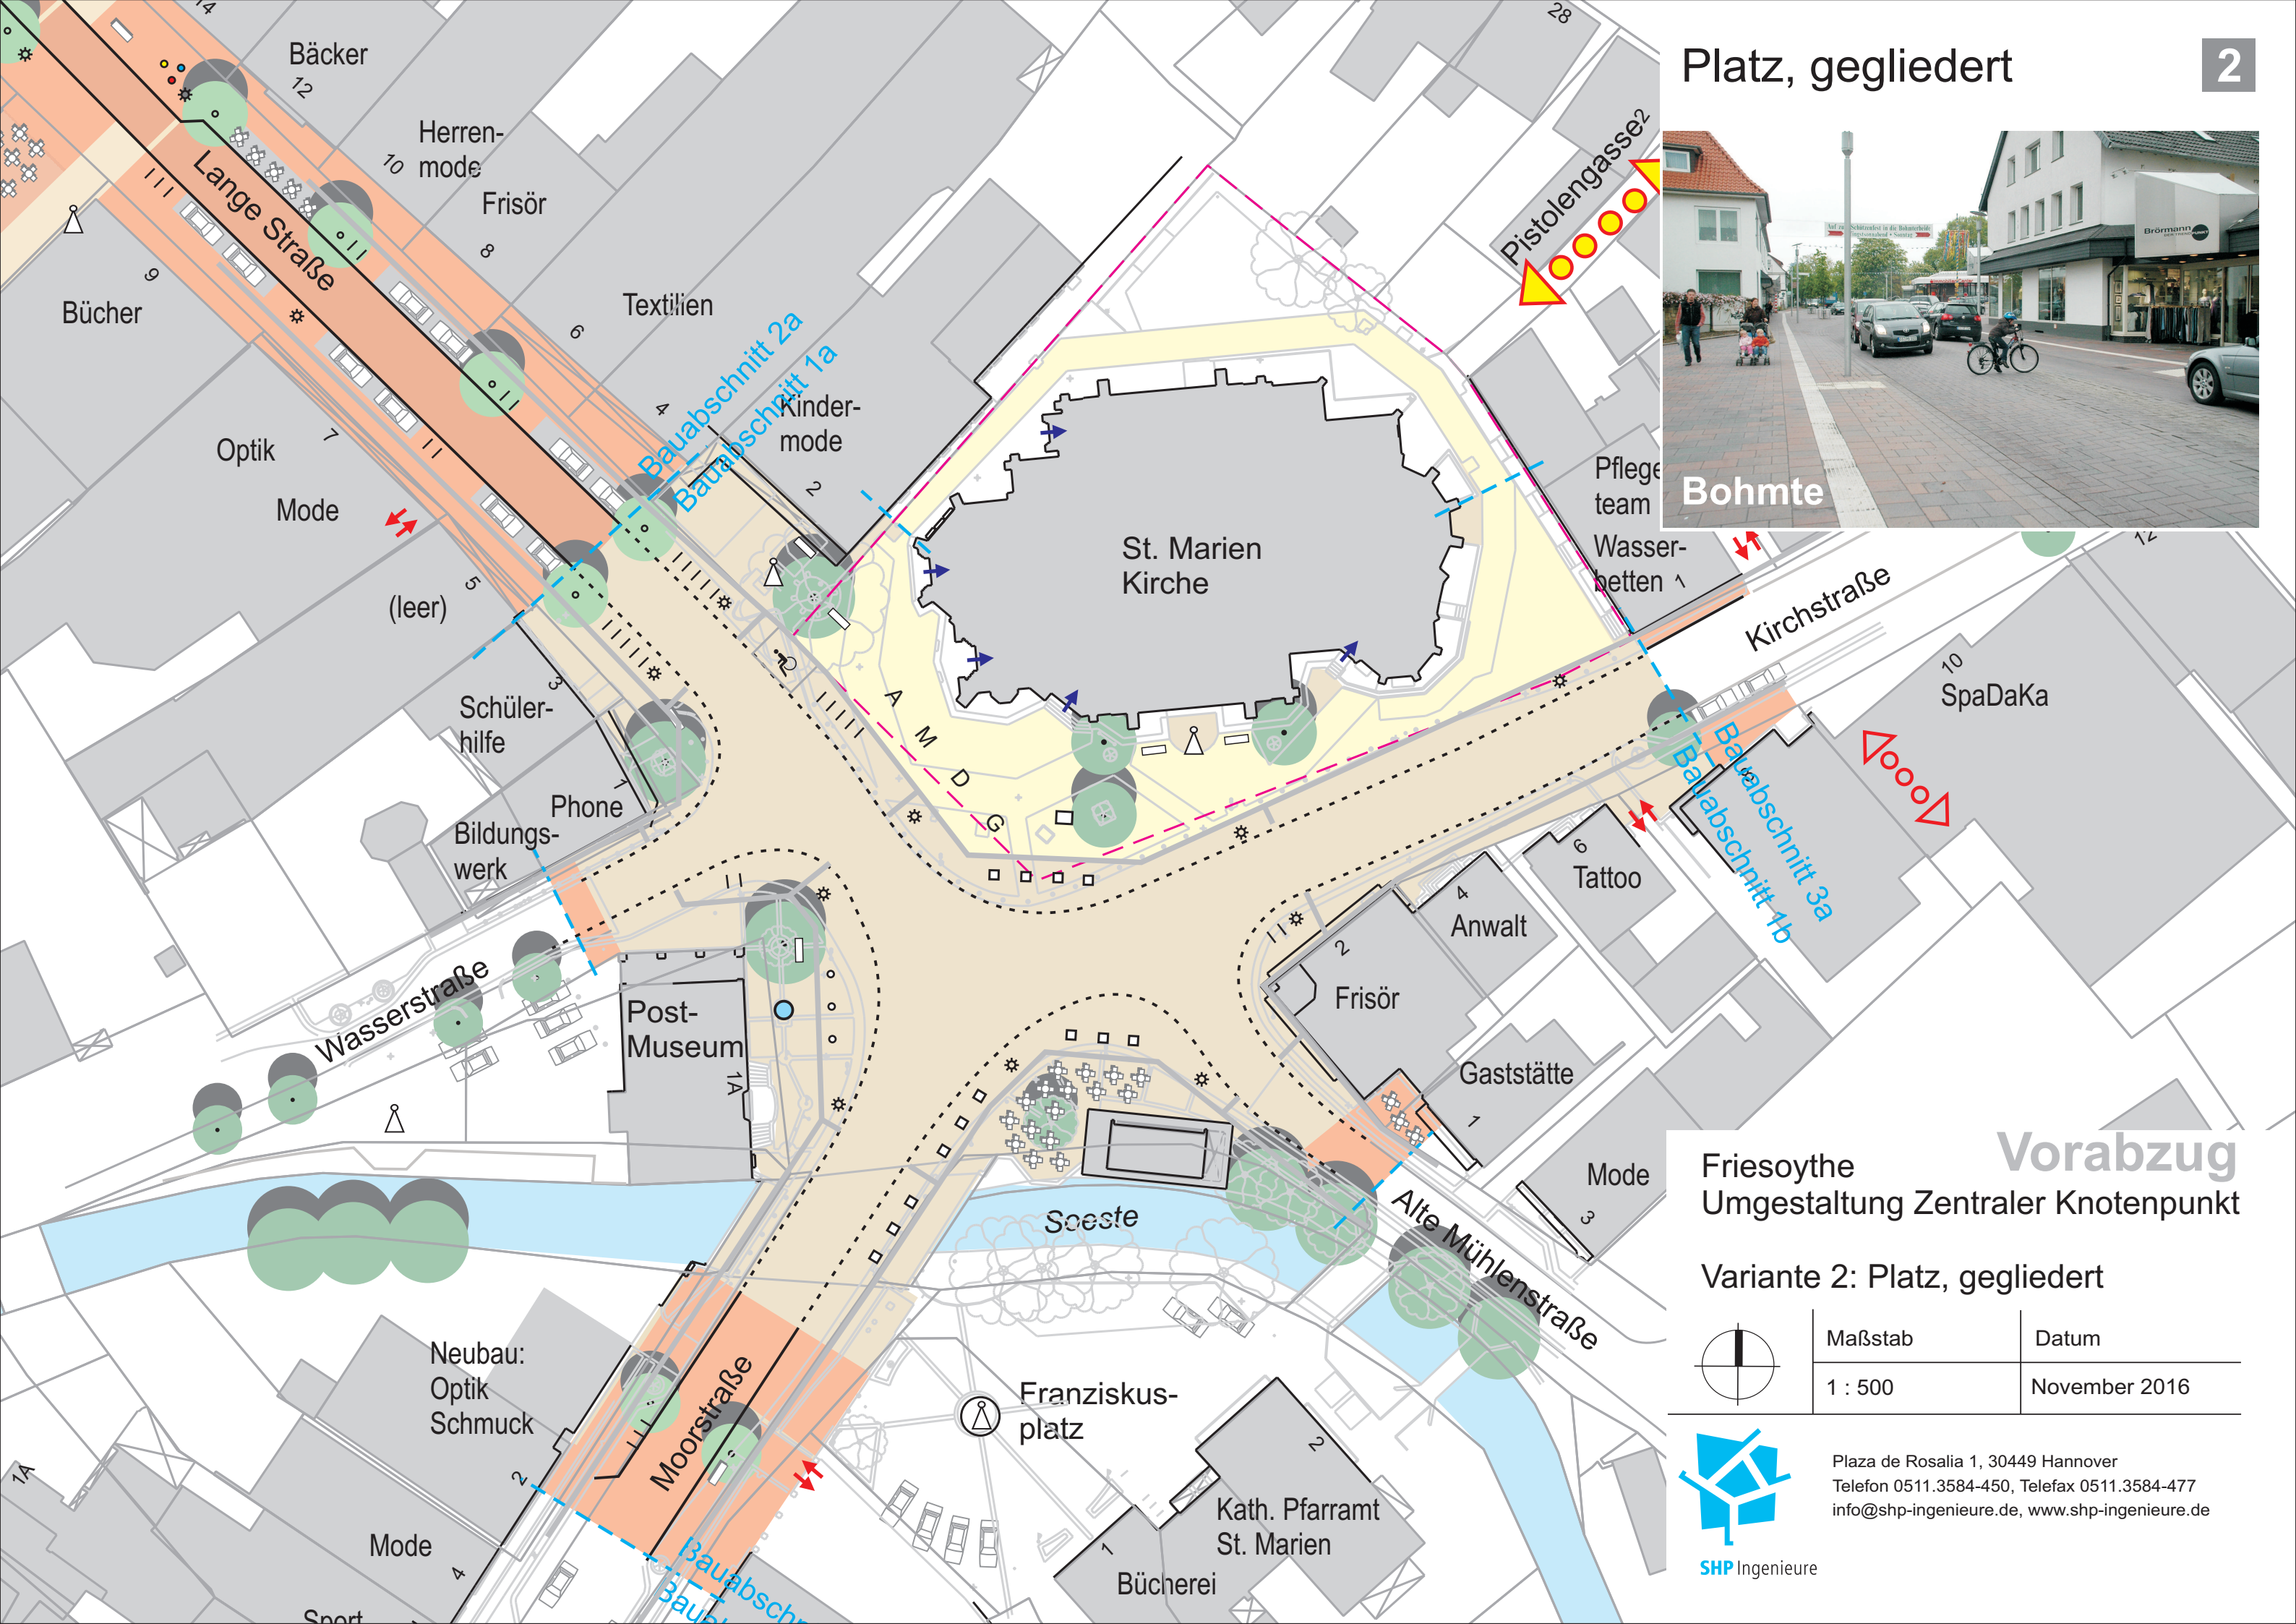

Platz, gegliedert


2



Bohmte

Vorabzug Umgestaltung Zentraler Knotenpunkt

Variante 2: Platz, gegliedert

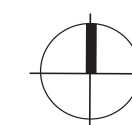

Maßstab

1 : 500

Datum

November 2016



SHP Ingenieure

Plaza de Rosalia 1, 30449 Hannover
Telefon 0511.3584-450, Telefax 0511.3584-477
info@shp-ingenieure.de, www.shp-ingenieure.de