


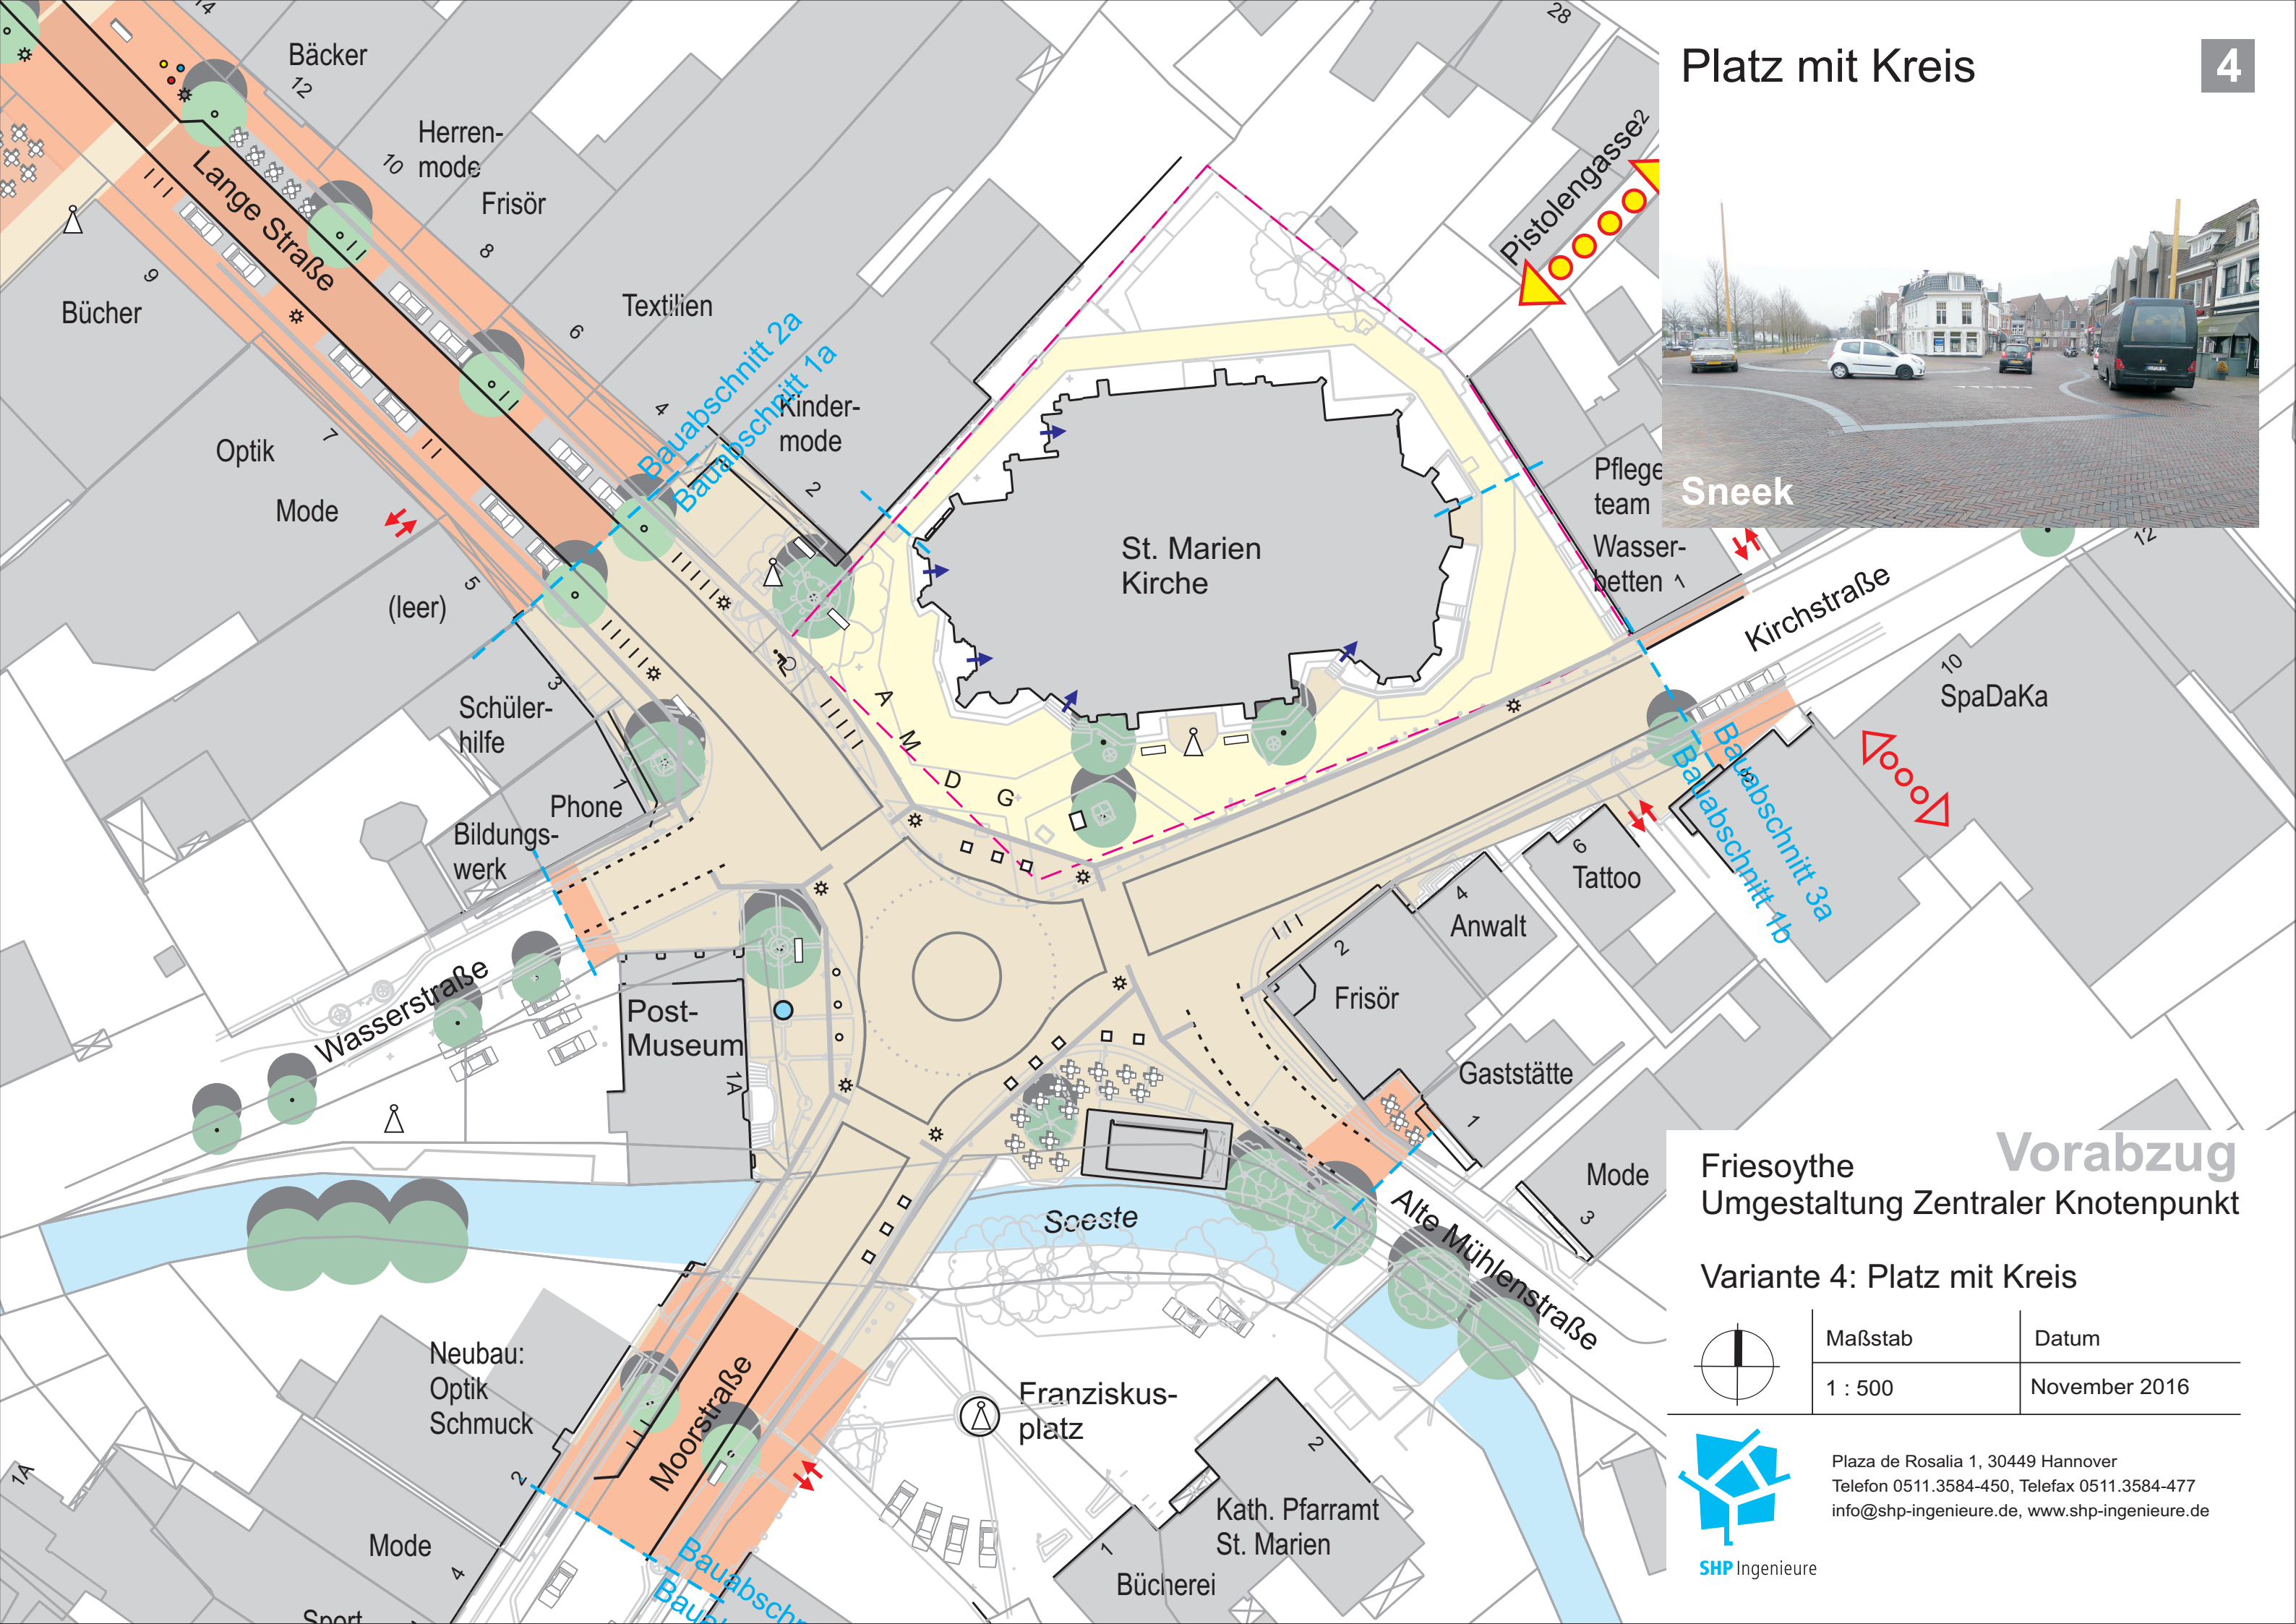

Platz mit Kreis

4



Sneek

Vorabzug Umgestaltung Zentraler Knotenpunkt

Variante 4: Platz mit Kreis

	Maßstab	Datum
	1 : 500	November 2016



SHP Ingenieure

Plaza de Rosalia 1, 30449 Hannover
Telefon 0511.3584-450, Telefax 0511.3584-477
info@shp-ingenieure.de, www.shp-ingenieure.de