


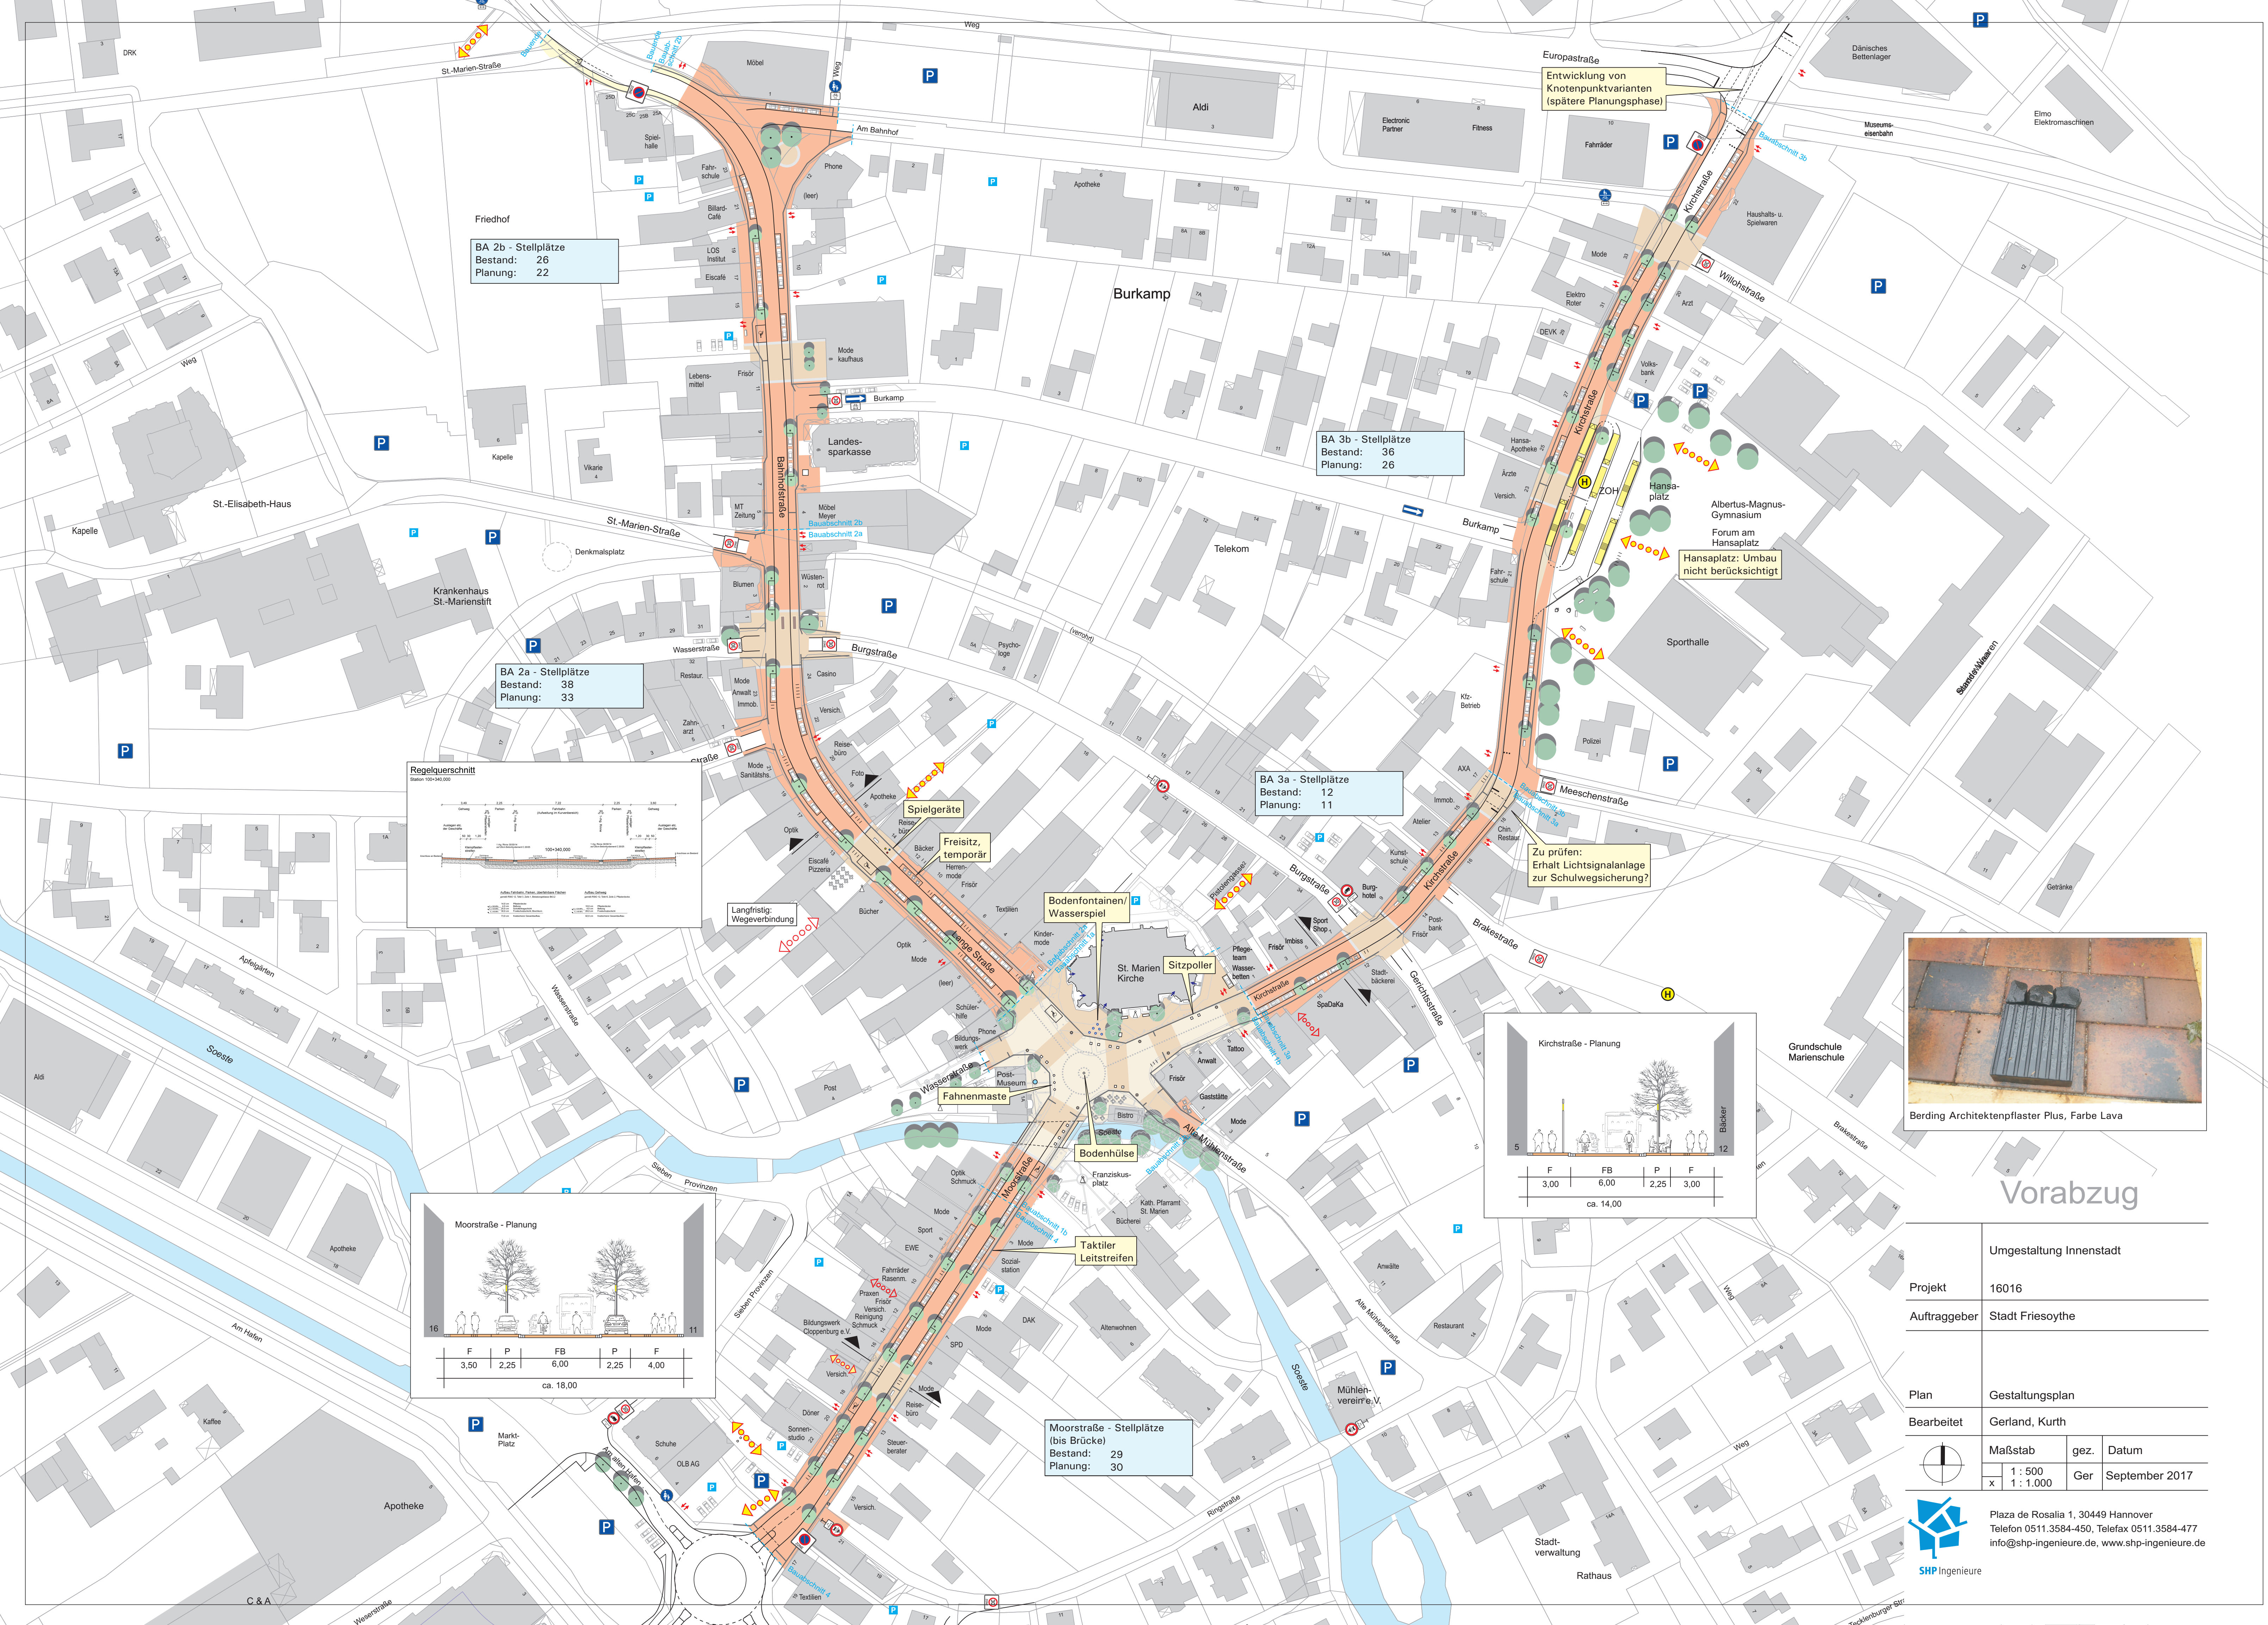

Vorabzug

	Umgestaltung Innenstadt		
Projekt	16016		
Auftraggeber	Stadt Friesoythe		
Plan	Gestaltungsplan		
Bearbeitet	Gerland, Kurth		
	Maßstab	gez.	Datum
	1 : 500 x 1 : 1.000	Ger	September 2017
Plaza de Rosalia 1, 30449 Hannover Telefon 0511.3584-450, Telefax 0511.3584-477 info@shp-ingenieure.de, www.shp-ingenieure.de			