


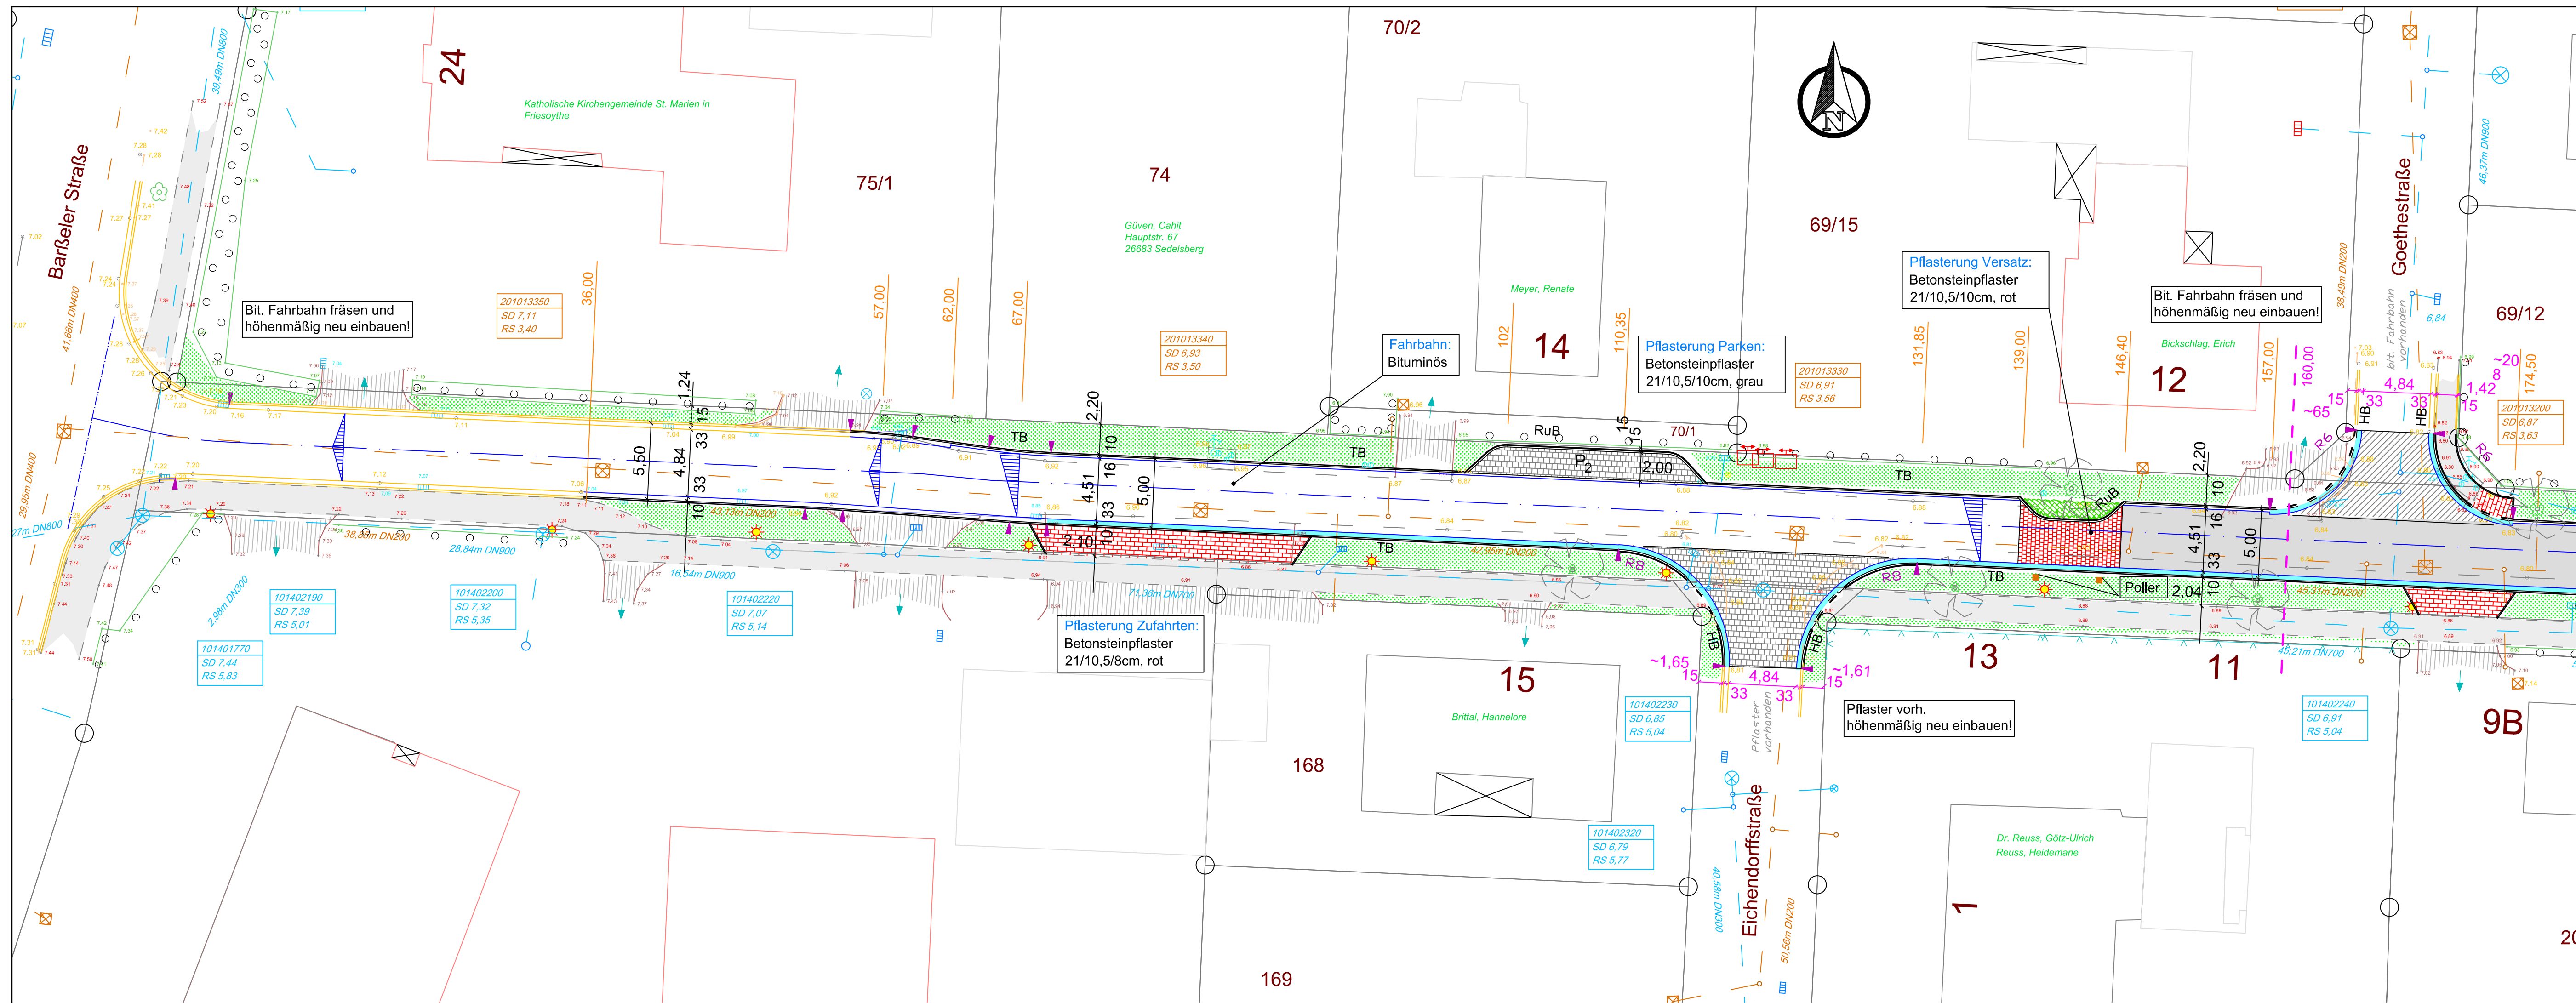

- Legende**
- | | | | | |
|--|--|--|------|-----------------------------------|
| | vorh. Grenzen | | Lv | vorh. Straßenbeleuchtung |
| | vorh. Bebauung | | | vorh. Zaun |
| | vorh. Straßen | | | vorh. Hecken |
| | vorh. SW-Kanal | | 8.83 | vorh. Geländehöhe |
| | vorh. RW-Kanal | | 8.09 | vorh. Straßenhöhen |
| | vorh. Zufahrt | | 8.14 | vorh. Zufahrtshöhen |
| | vorh. Ablauf | | 8.14 | vorh. Radweghöhen |
| | | | | vorh. Bäume |
| | gepl. Fuß- und Radweg / Zufahrten (Betonsteinpflaster rot) | | | |
| | gepl. Aufpflasterung/ Einengung (Betonsteinpflaster rot) | | | |
| | gepl. Fahrbahn (bituminös) | | | |
| | gepl. Rundbord, h=6cm | | | |
| | gepl. Rundbord abgesenkt, h=2cm | | | |
| | gepl. Tiefbord T10, h=1cm | | | |
| | gepl. Rinne mit Ablauf und Fließrichtung | | | |
| | gepl. Grünstreifen | | | |
| | gepl. Unterpflanzung | | | |
| | gepl. Bäume | | | |
| | gepl. Straßenbeleuchtung | | | (Hellux LED, 2x10Watt, LpH=4,50m) |

Stadt Friesoythe
Der Bürgermeister

Maßnahme / Vorhaben:

Ausbau der Straße "Koppelweg" in Friesoythe

hier: Ausbauplanung

Bau teil:	Lageplan	Maßstab:	1:250
		Ausfertigung:	
		Anlage:	
Aufgestellt:	Friesoythe, den	Vorentwurfsplanung	
	Der Bürgermeister	Entwurfsplanung	
	i. A.	Ausführungsplanung	

Geplant:	Aloys Dasenbrock
Bearbeitet:	Aloys Dasenbrock
Gezeichnet:	Bruns September 2015
Geändert:	Bruns 29. September 2015

Blatt-Nr.:	1
Aktenzeichen:	642-30-183
Plangröße:	0,950x0,297 = 0,282m ²