


Projekt: 10787_Plotdatei: Ent-5-IPL1_Mafstab: 1:500_Plot: 25.07.18 - jp - 8.444
CAD: \\nag-dc01\card\CAR084\10787_Blatt: 500-1_Fläche: 95,0 * 29,7 cm = 0,282 m²

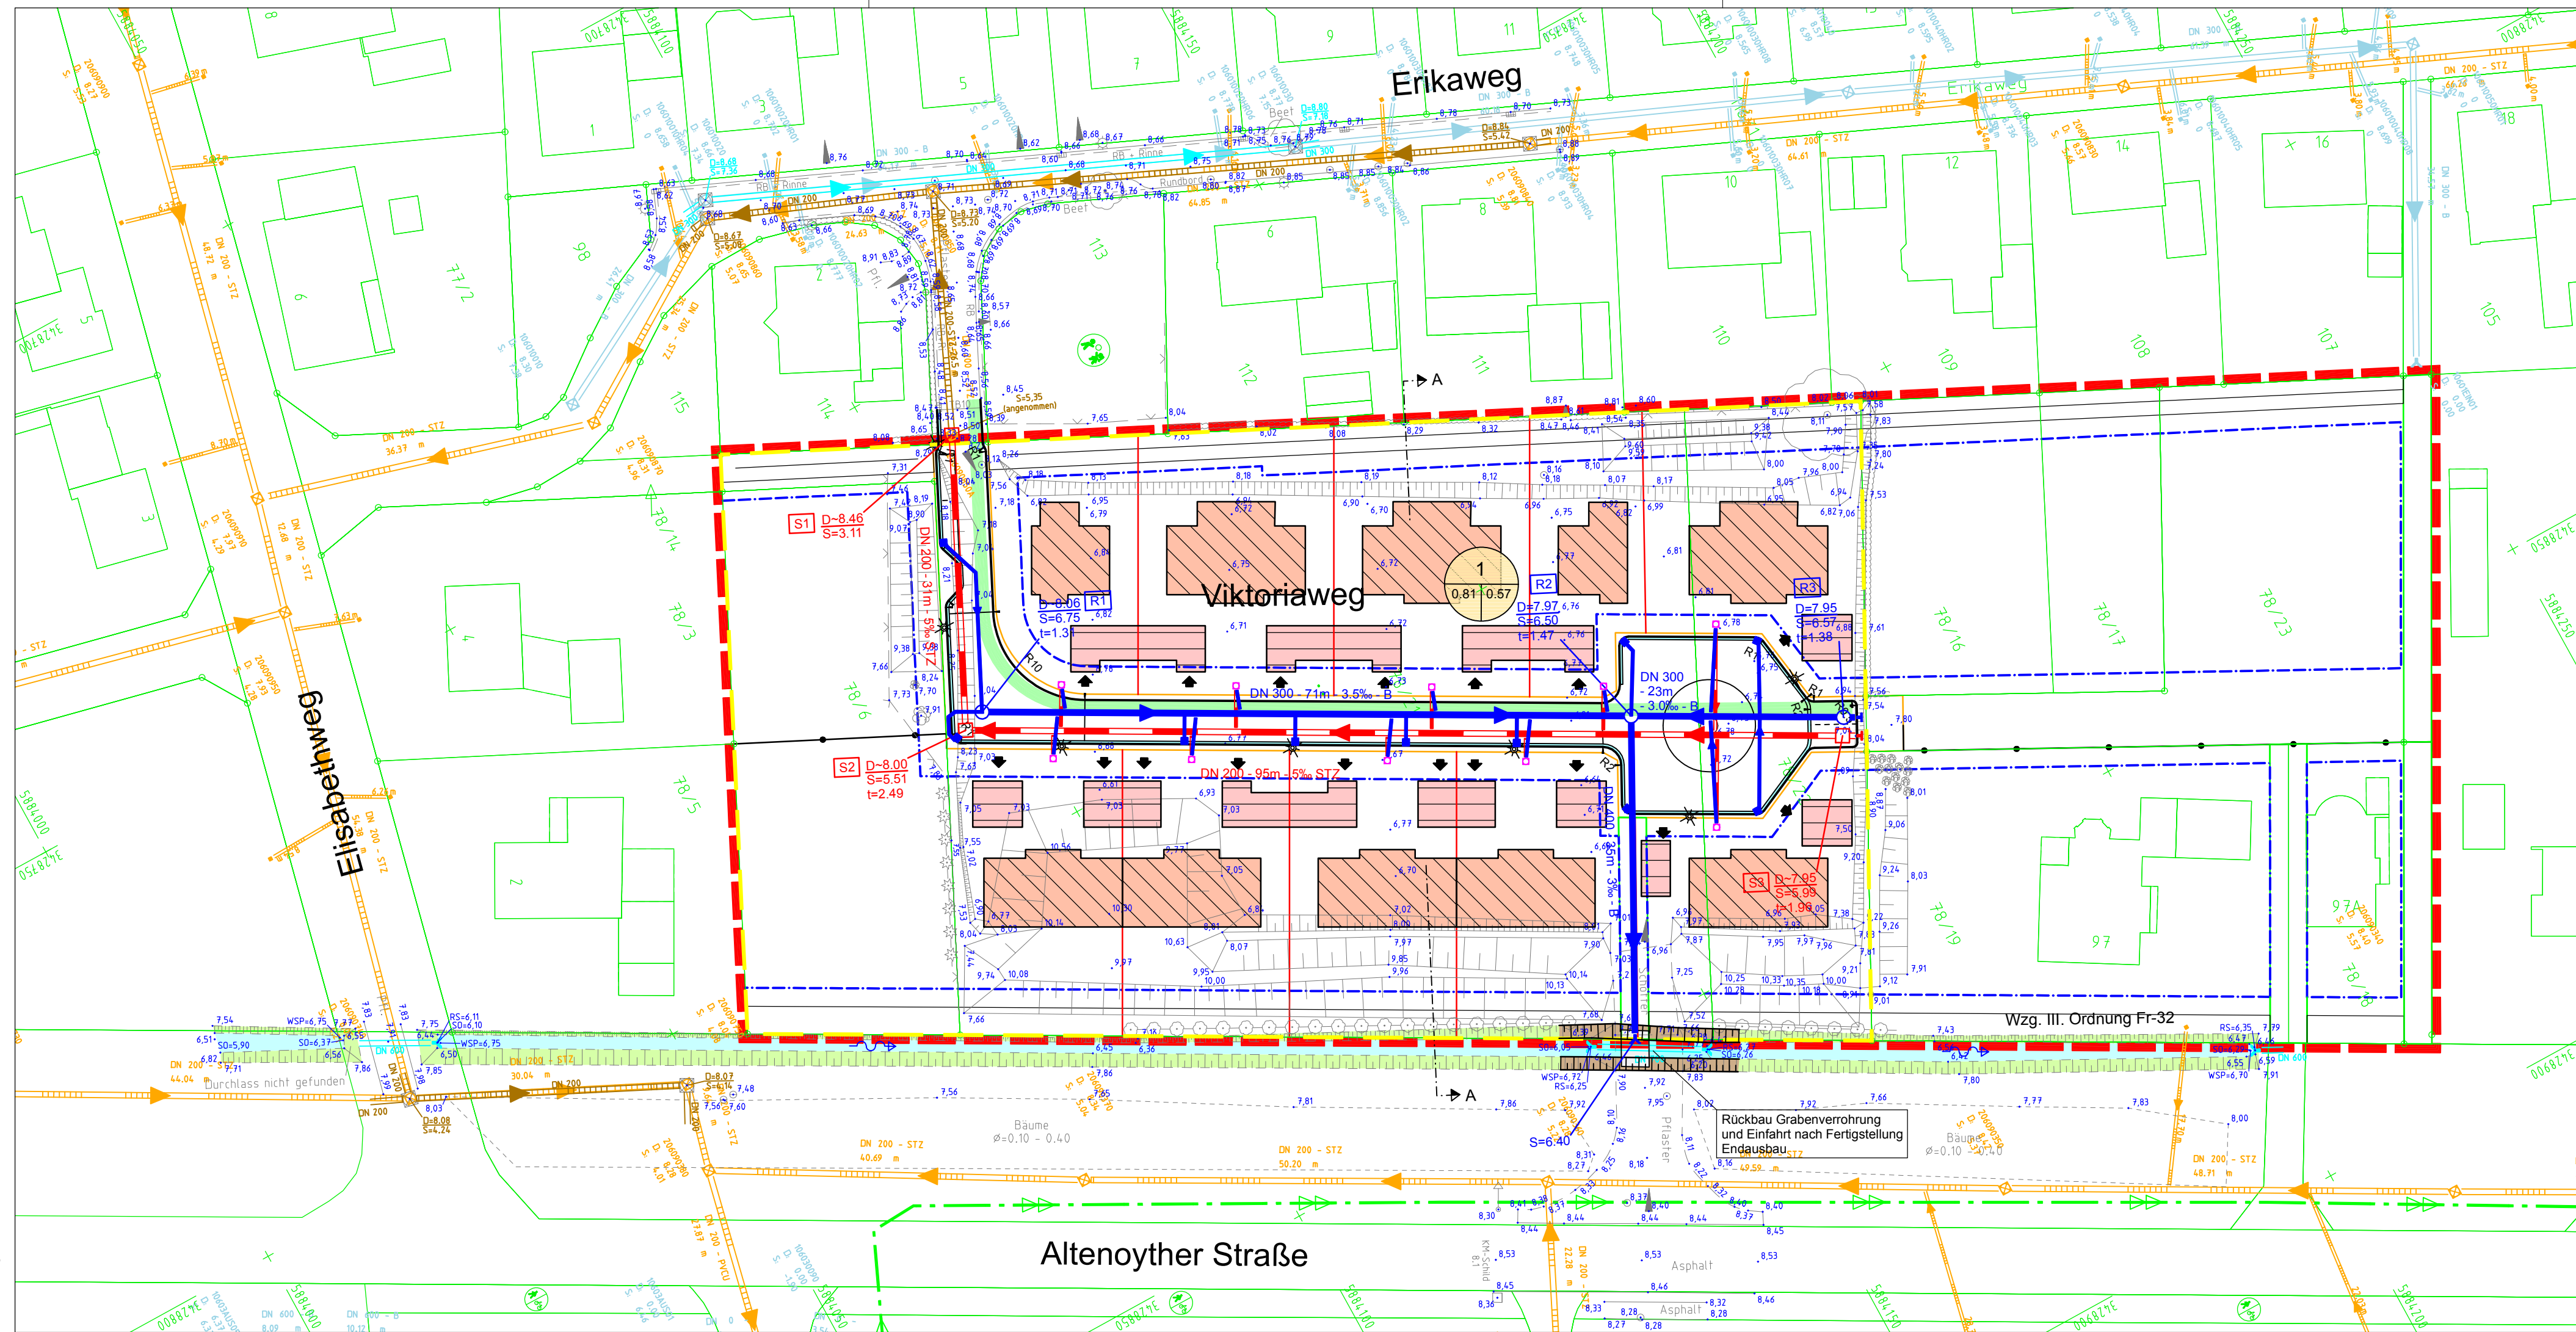

LEGENDE

- GRENZE DES GELTUNGSBEREICHS
- VORH. SCHMUTZWASSERKANAL TC
- VORH. REGENWASSERKANAL TC
- VORH. SCHMUTZWASSERKANAL STADT FRIESOYTHE
- VORH. REGENWASSERKANAL STADT FRIESOYTHE
- VORH. SW-DRUCKROHRLEITUNG
- GEPL. REGENWASSERKANAL
- GEPL. SCHMUTZWASSERKANAL
- GEPL. VERSORGUNGSTRASSE
- GEPL. GRABEN
- VORH. GRABEN
- BESTANDSHÖHEN

STRASSENABLAUFE LT. DECKENHÖHENPLAN NACHGETRAGEN UND ANGESCHLOSSEN	13.06.2018	Rek/BdB	D
ÄNDERUNGEN GEM. BESPRECHUNG BEI DER STADT FRIESOYTHE AM 26.04.2018	02.05.2018	PI	C
GEBÄUDEPLANUNG ÜBERNOMMEN, ANSCHLUSSCHÄCHTE ERGÄNZT	26.04.2018	PI	B
ANSCHLUSSMÖGLICHKEIT FLURSTÜCK 78/5 UND 78/6	29.03.2018	PI	A
ÄNDERUNGEN	DATUM	NAME	INDEX

Grundlage: Auszug aus den Geobasisdaten der Niedersächsischen Vermessungs- und Katasterverwaltung © 2017 LGLN

URHEBERRECHTE AN ALLEN UNTERLAGEN BLEIBEN DEM PLANVERFASSER. VERVIELFÄLTIGUNGEN UND KOPIEN (AUCH TEILWEISE), SOWIE ZUGÄNGLICHMACHUNG ODER ÜBERLASSUNG AN DRITTE BEDÜRFTEN DER BESONDEREN GENEHMIGUNG.

BAUVORHABEN

ERSCHLIEßUNG BP 106 EDEWECHTERDAMM

BAUHERR / AUFTRAGGEBER

ANDREAS OSTERLOH
DORFSTRAßE 5
26219 BÖSEL

PLANINHALT

ENTWÄSSERUNGSPLAN

MASSSTAB

1:500

PROJEKT-NR.	PROJEKTLTG.	BEARBEITUNG	GEPRÜFT	PLANSTAND	BLATT	ANL.-NR.
10787	RASTEDT	PI		AUSFÜHRUNG		5

PLANBEZEICHNUNG	DATUM	INDEX	INDEX-DATUM
10787_TBA_5_LP_EN_0501_D	15.03.2018	D	13.06.2018

PLANVERFASSER

Thalen Consult GmbH
Sitz der Gesellschaft: Urwaldstr. 39 26340 Neuenburg Tel: 0 44 52 - 9 16 - 0 Fax: 0 44 52 - 9 16 - 1 01 E-Mail: info@thalen.de

INGENIEURE · ARCHITEKTEN · STADTPLANER
TIEFBAU / INFRASTRUKTUR