



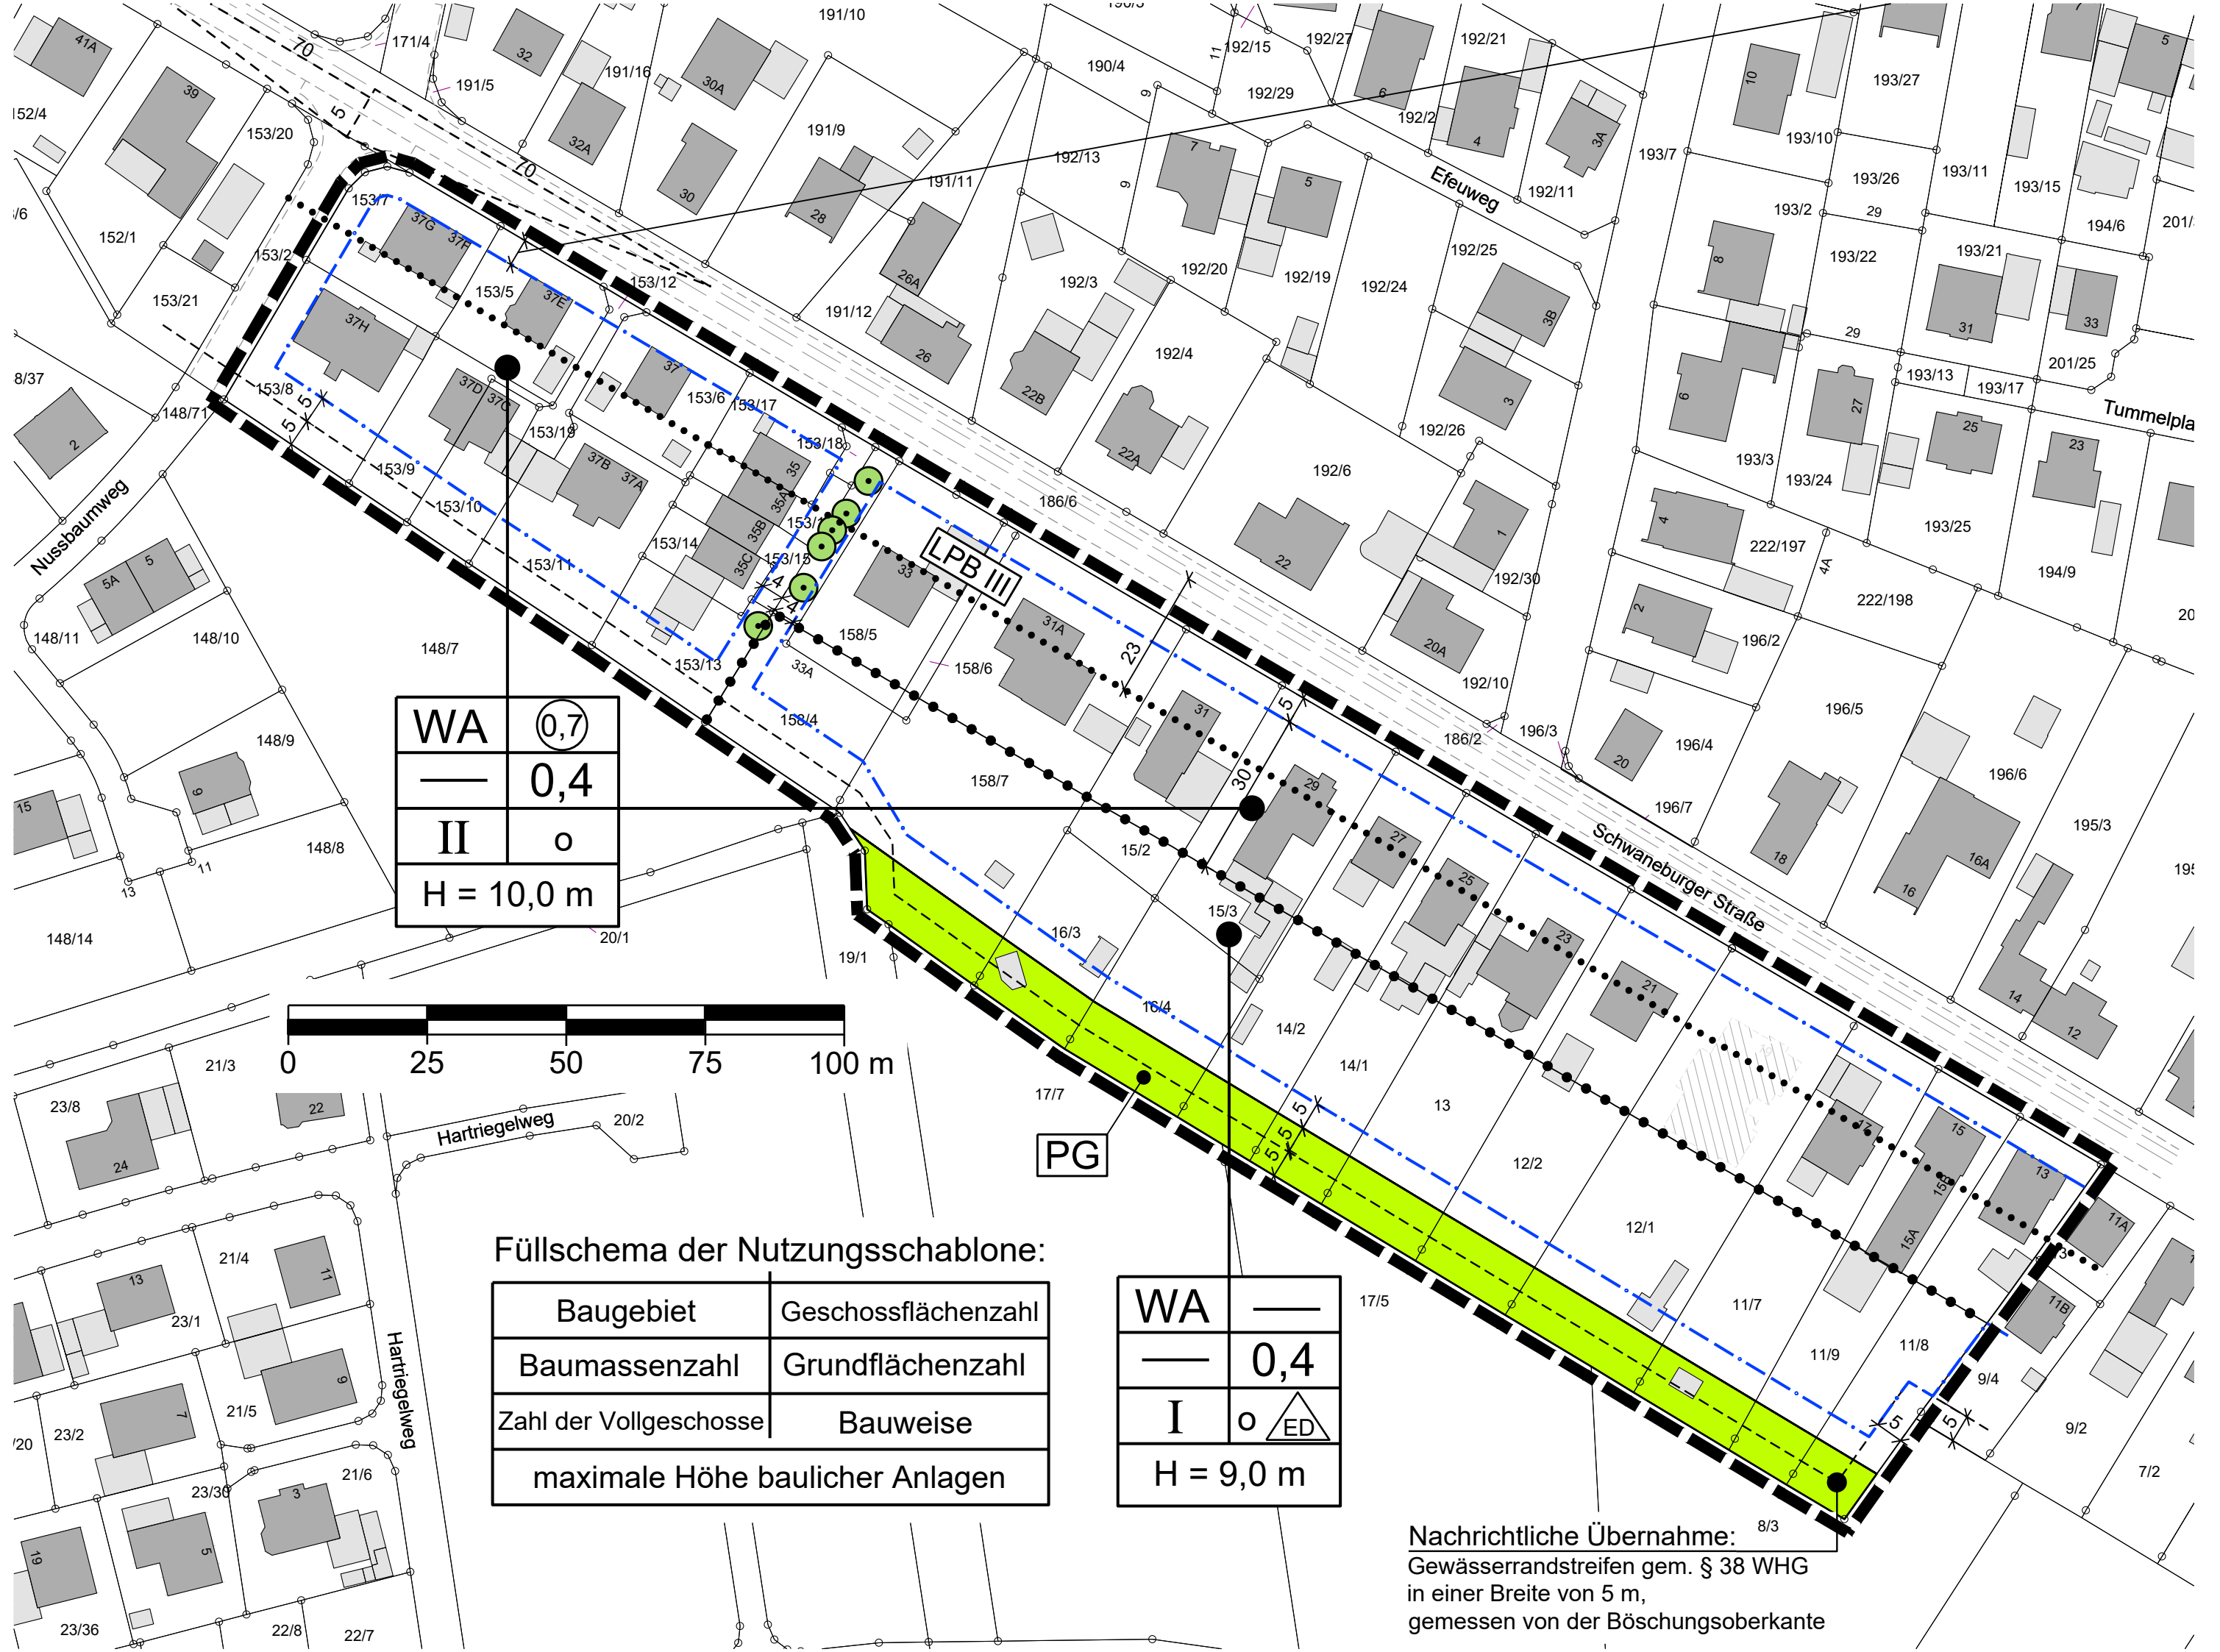

WA	0,7
—	0,4
II	o
H = 10,0 m	

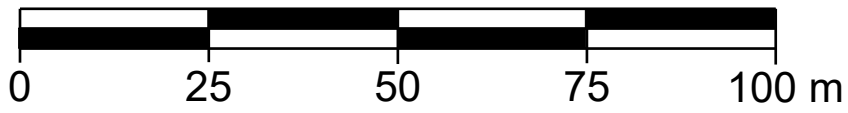

Füllschema der Nutzungsschablone:

Baugebiet	Geschossflächenzahl
Baumassenzahl	Grundflächenzahl
Zahl der Vollgeschosse	Bauweise
maximale Höhe baulicher Anlagen	

WA	—
—	0,4
I	o ED
H = 9,0 m	

Nachrichtliche Übernahme:
Gewässerrandstreifen gem. § 38 WHG
in einer Breite von 5 m,
gemessen von der Böschungsoberkante