
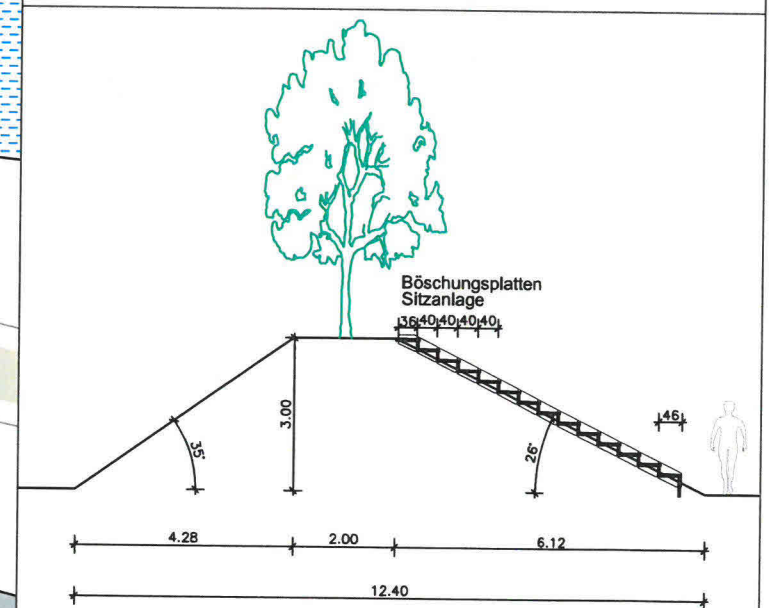
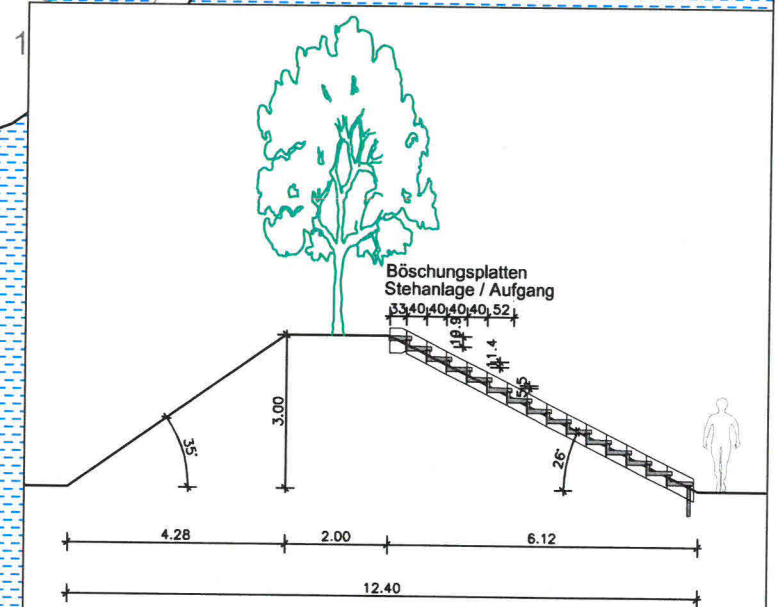


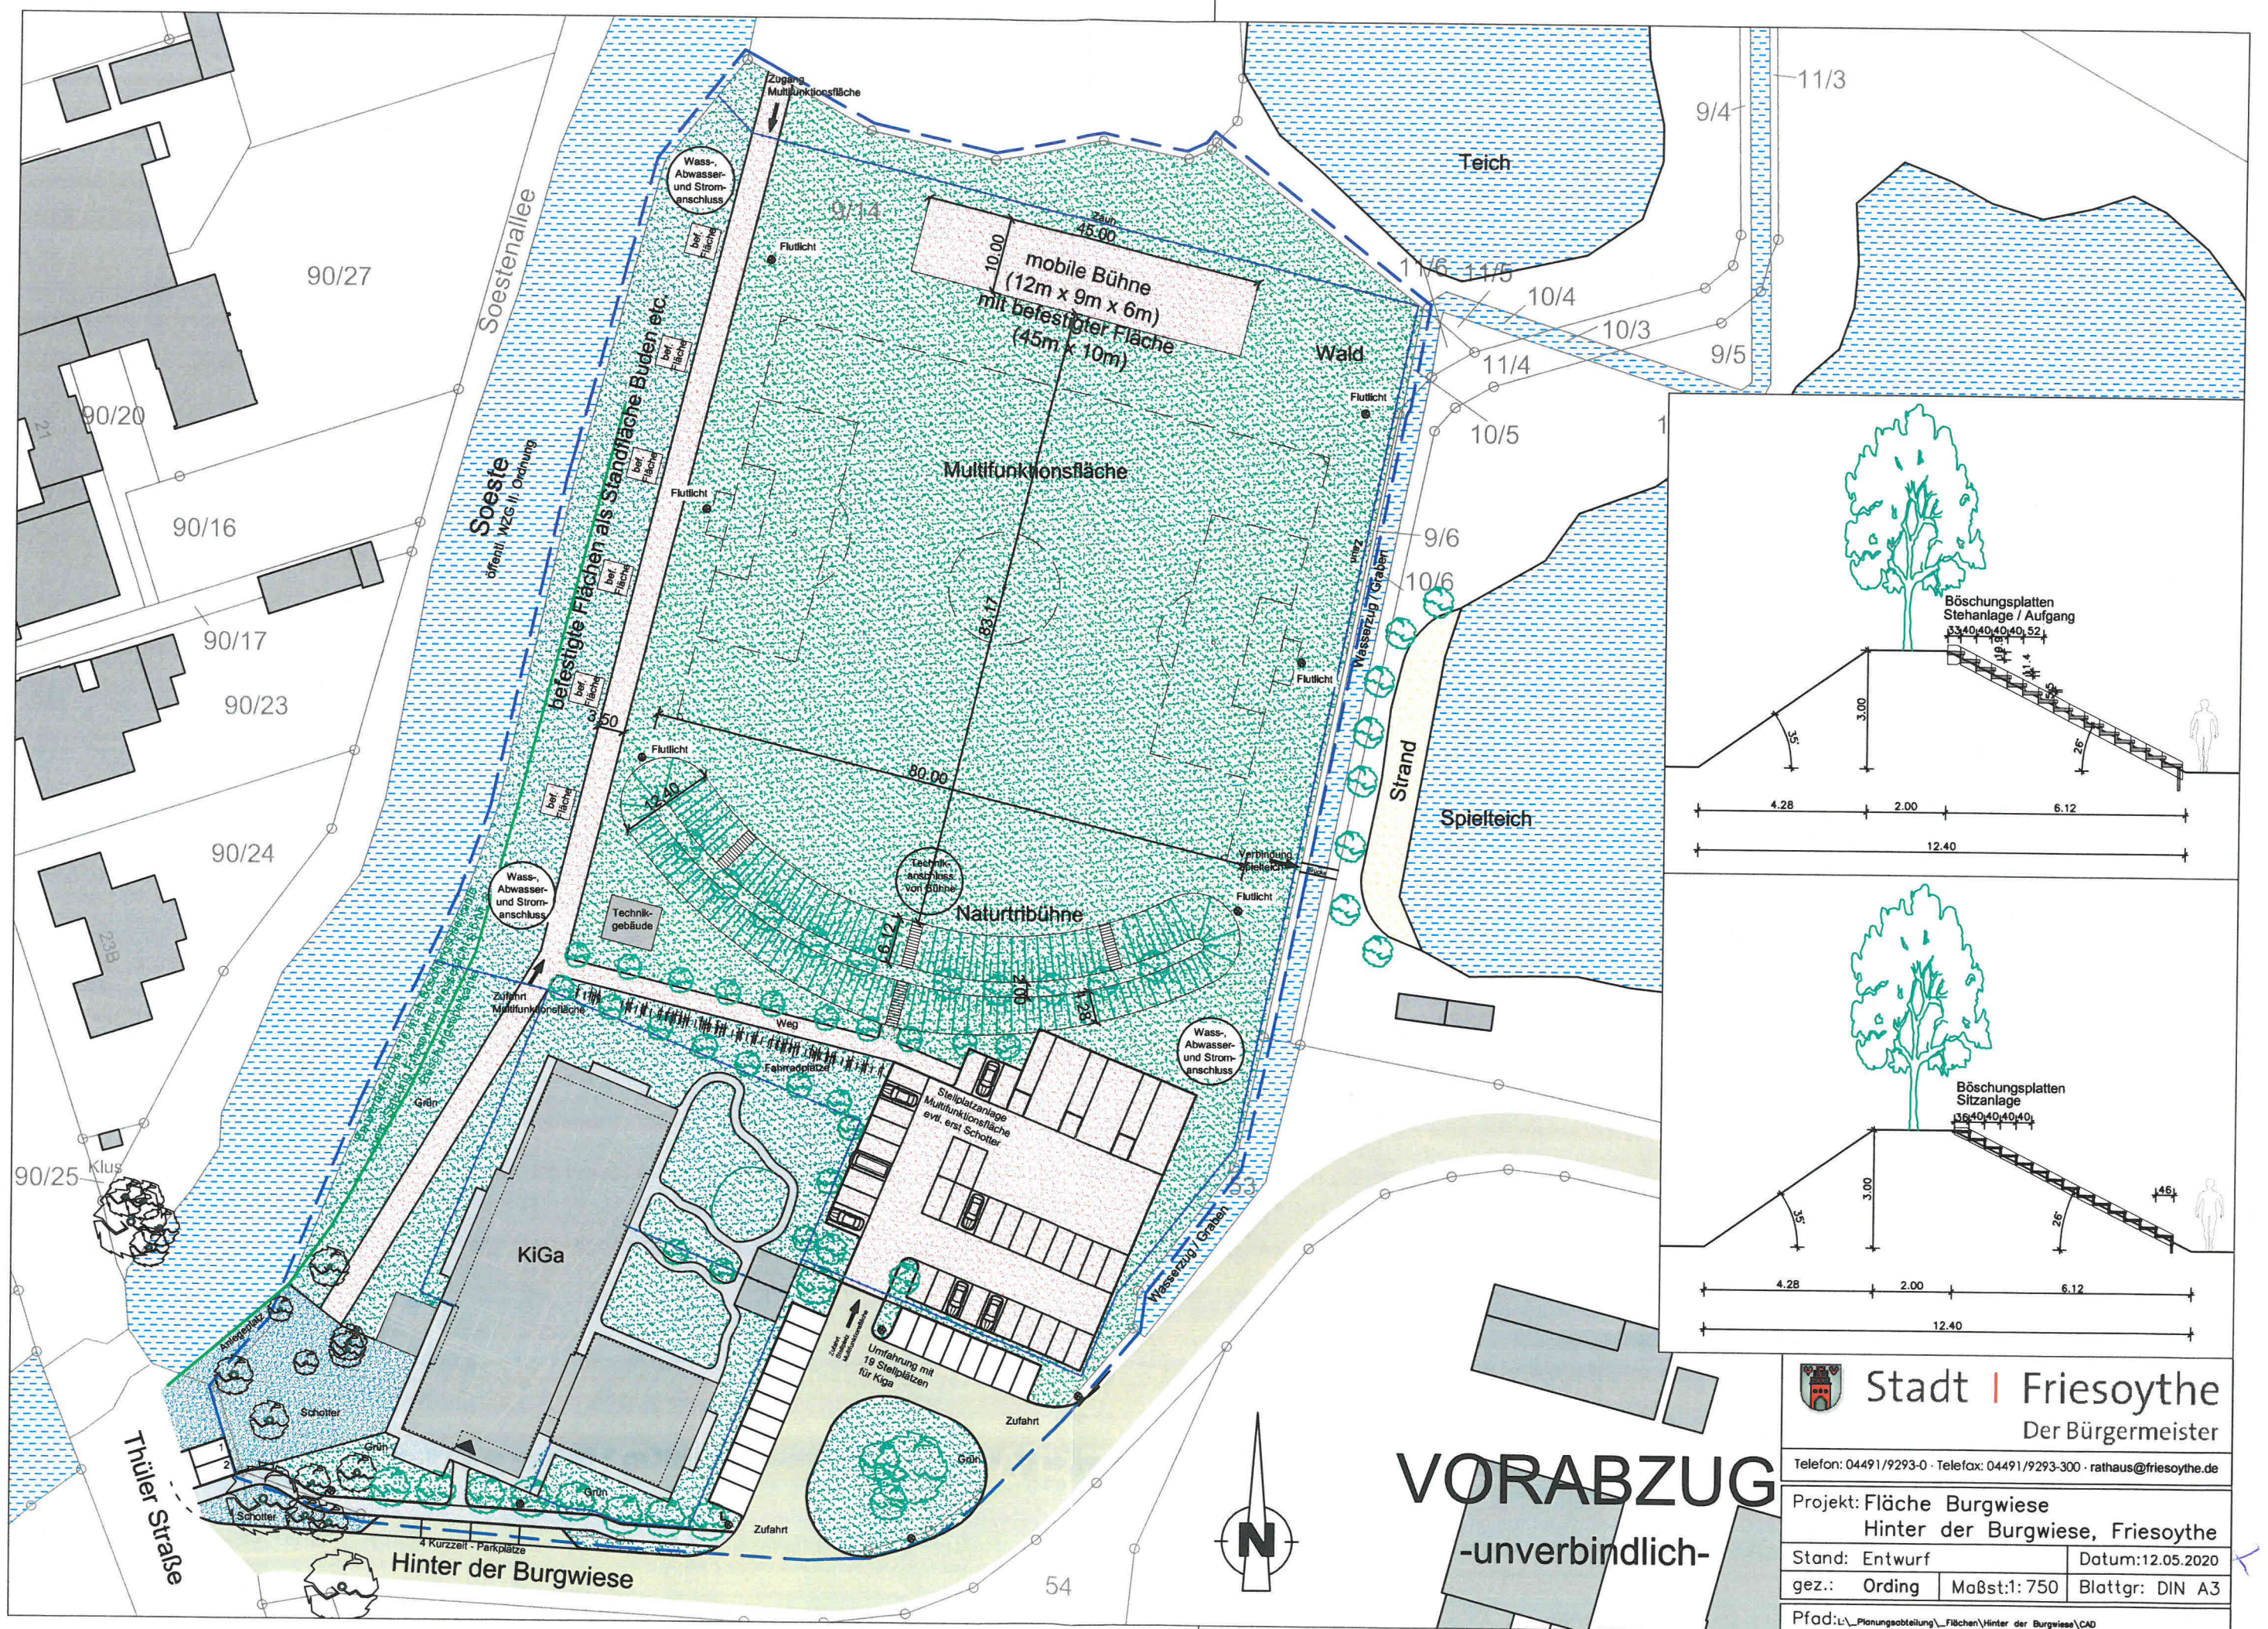

VORABZUG
-unverbindlich-

 Stadt Friesoythe Der Bürgermeister		
Telefon: 04491/9293-0 · Telefax: 04491/9293-300 · rathaus@friesoythe.de		
Projekt: Fläche Burgwiese Hinter der Burgwiese, Friesoythe		
Stand: Entwurf	Datum: 12.05.2020	
gez.: Ording	Maßst.: 1:750	Blattgr.: DIN A3
Pfad: L:\Planungsabteilung\Flächen\Hinter der Burgwiese\CAD		