Ausbauquerschnitt I-I
mit Gehweg

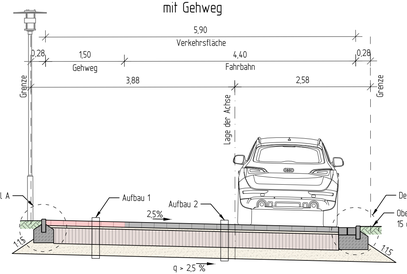

Ausbauquerschnitt II-II

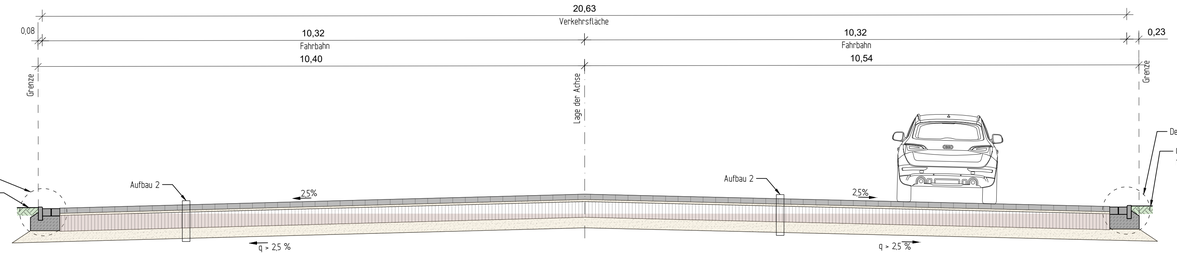

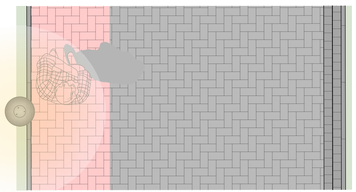

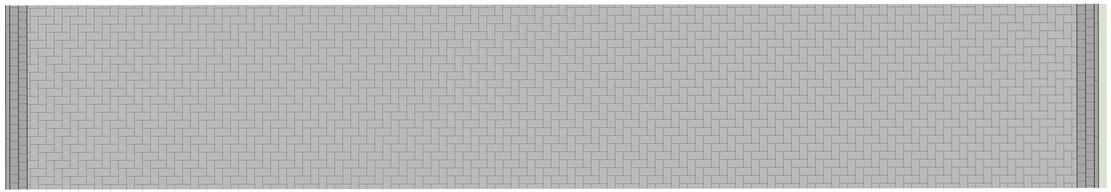

Aufbau 1

Oberbau i.A. an RStO 12: Tafel 3, Zeile 3:

10 cm Betonsteinpflaster rot 20/10/10
4 cm Pflasterbettung aus Brechsand-Splittgemisch
30 cm Schottertragschicht aus Baustoffgemisch 0/32 *
EV1 ≥ 150 MPa, gem. ZTV SoB-StB 04
≥ 26 cm Frostschutzschicht aus frostunempfindl. Material
gem. ZTV-SoB 04 (Erdplanum EV2 ≥ 45 MPa)
≥ 70 cm Gesamtaufbau

Aufbau 2

Oberbau i.A. an RStO 12: Tafel 3, Zeile 3:

10 cm Betonsteinpflaster anthazit 20/10/10
4 cm Pflasterbettung aus Brechsand-Splittgemisch
30 cm Schottertragschicht aus Baustoffgemisch 0/32 *
EV1 ≥ 150 MPa, gem. ZTV SoB-StB 04
≥ 26 cm cm Frostschutzschicht aus frostunempfindl. Material
gem. ZTV-SoB 04 (Erdplanum EV2 ≥ 45 MPa)
≥ 70 cm Gesamtaufbau

* Hinweis
Baustoffgemisch 0/32 aus
natürlicher Gesteinskornung (Naturgestein)
keine rezyklierte Gesteinskornung (RC-Material)

**Hinweis
Bordstein gem. DIT, DIN 1340 / EN 483
Beton C 20/25 gem. DIN 1045-2 / DIN EN 206-1

Detail A
Tiefbord** B/25

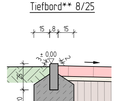

Detail
2-reihiger Pflasterstreifen mit
Tiefbord** B/25 (2 cm Vorstand)

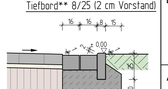

M. 1:25

Nr.	Art der Änderung	Datum	Aufgestellt

Entwurfsbearbeitung:

WESSELS UND GRÜNEFELD
INGENIEURBERATUNG GMBH
TIEFBAU | STRASSENPLANUNG | KANALPLANUNG | BAUÜBERWACHUNG
Böseler Straße 31
49681 Garrel
Tel. 04474-50-523-0
Fax: 04474-50-523-29
E-Mail: info@ing-wug.de
www.ing-wug.de

	Datum	Zeichen
gezeichnet:	29.07.2021	Block
bearbeitet:	10.09.2021	Penning
Projekt:	02-GL-20-01	
Blatt Gr.:	950 x 297 mm	
geprüft:		

1

Auftraggeber:

Valerij Gilwert
Helene-Holling-Str. 14, 26169 Friesoythe

Maßnahme:

Neubau von drei Doppelhäusern
und einem Mehrfamilienhaus
in der Stadt Friesoythe

Unterlage Nr.: 14
Blatt Nr.: 1
Index Nr.: 1

Darstellung:

Ausführung

Unverbindlicher Vorabzug!

Konzeptplanung
Querschnitt

Maßstab: 1:50

Aufgestellt:

Geprüft und Genehmigt:

Dieses Unterlagen/Plan darf ohne vorherige Genehmigung des Erstellers nicht
vervielfältigt, weiterverwendet oder anderen Personen zugänglich gemacht
gemacht werden, es sei denn, dass auf dem Plan/vorgesehen ist