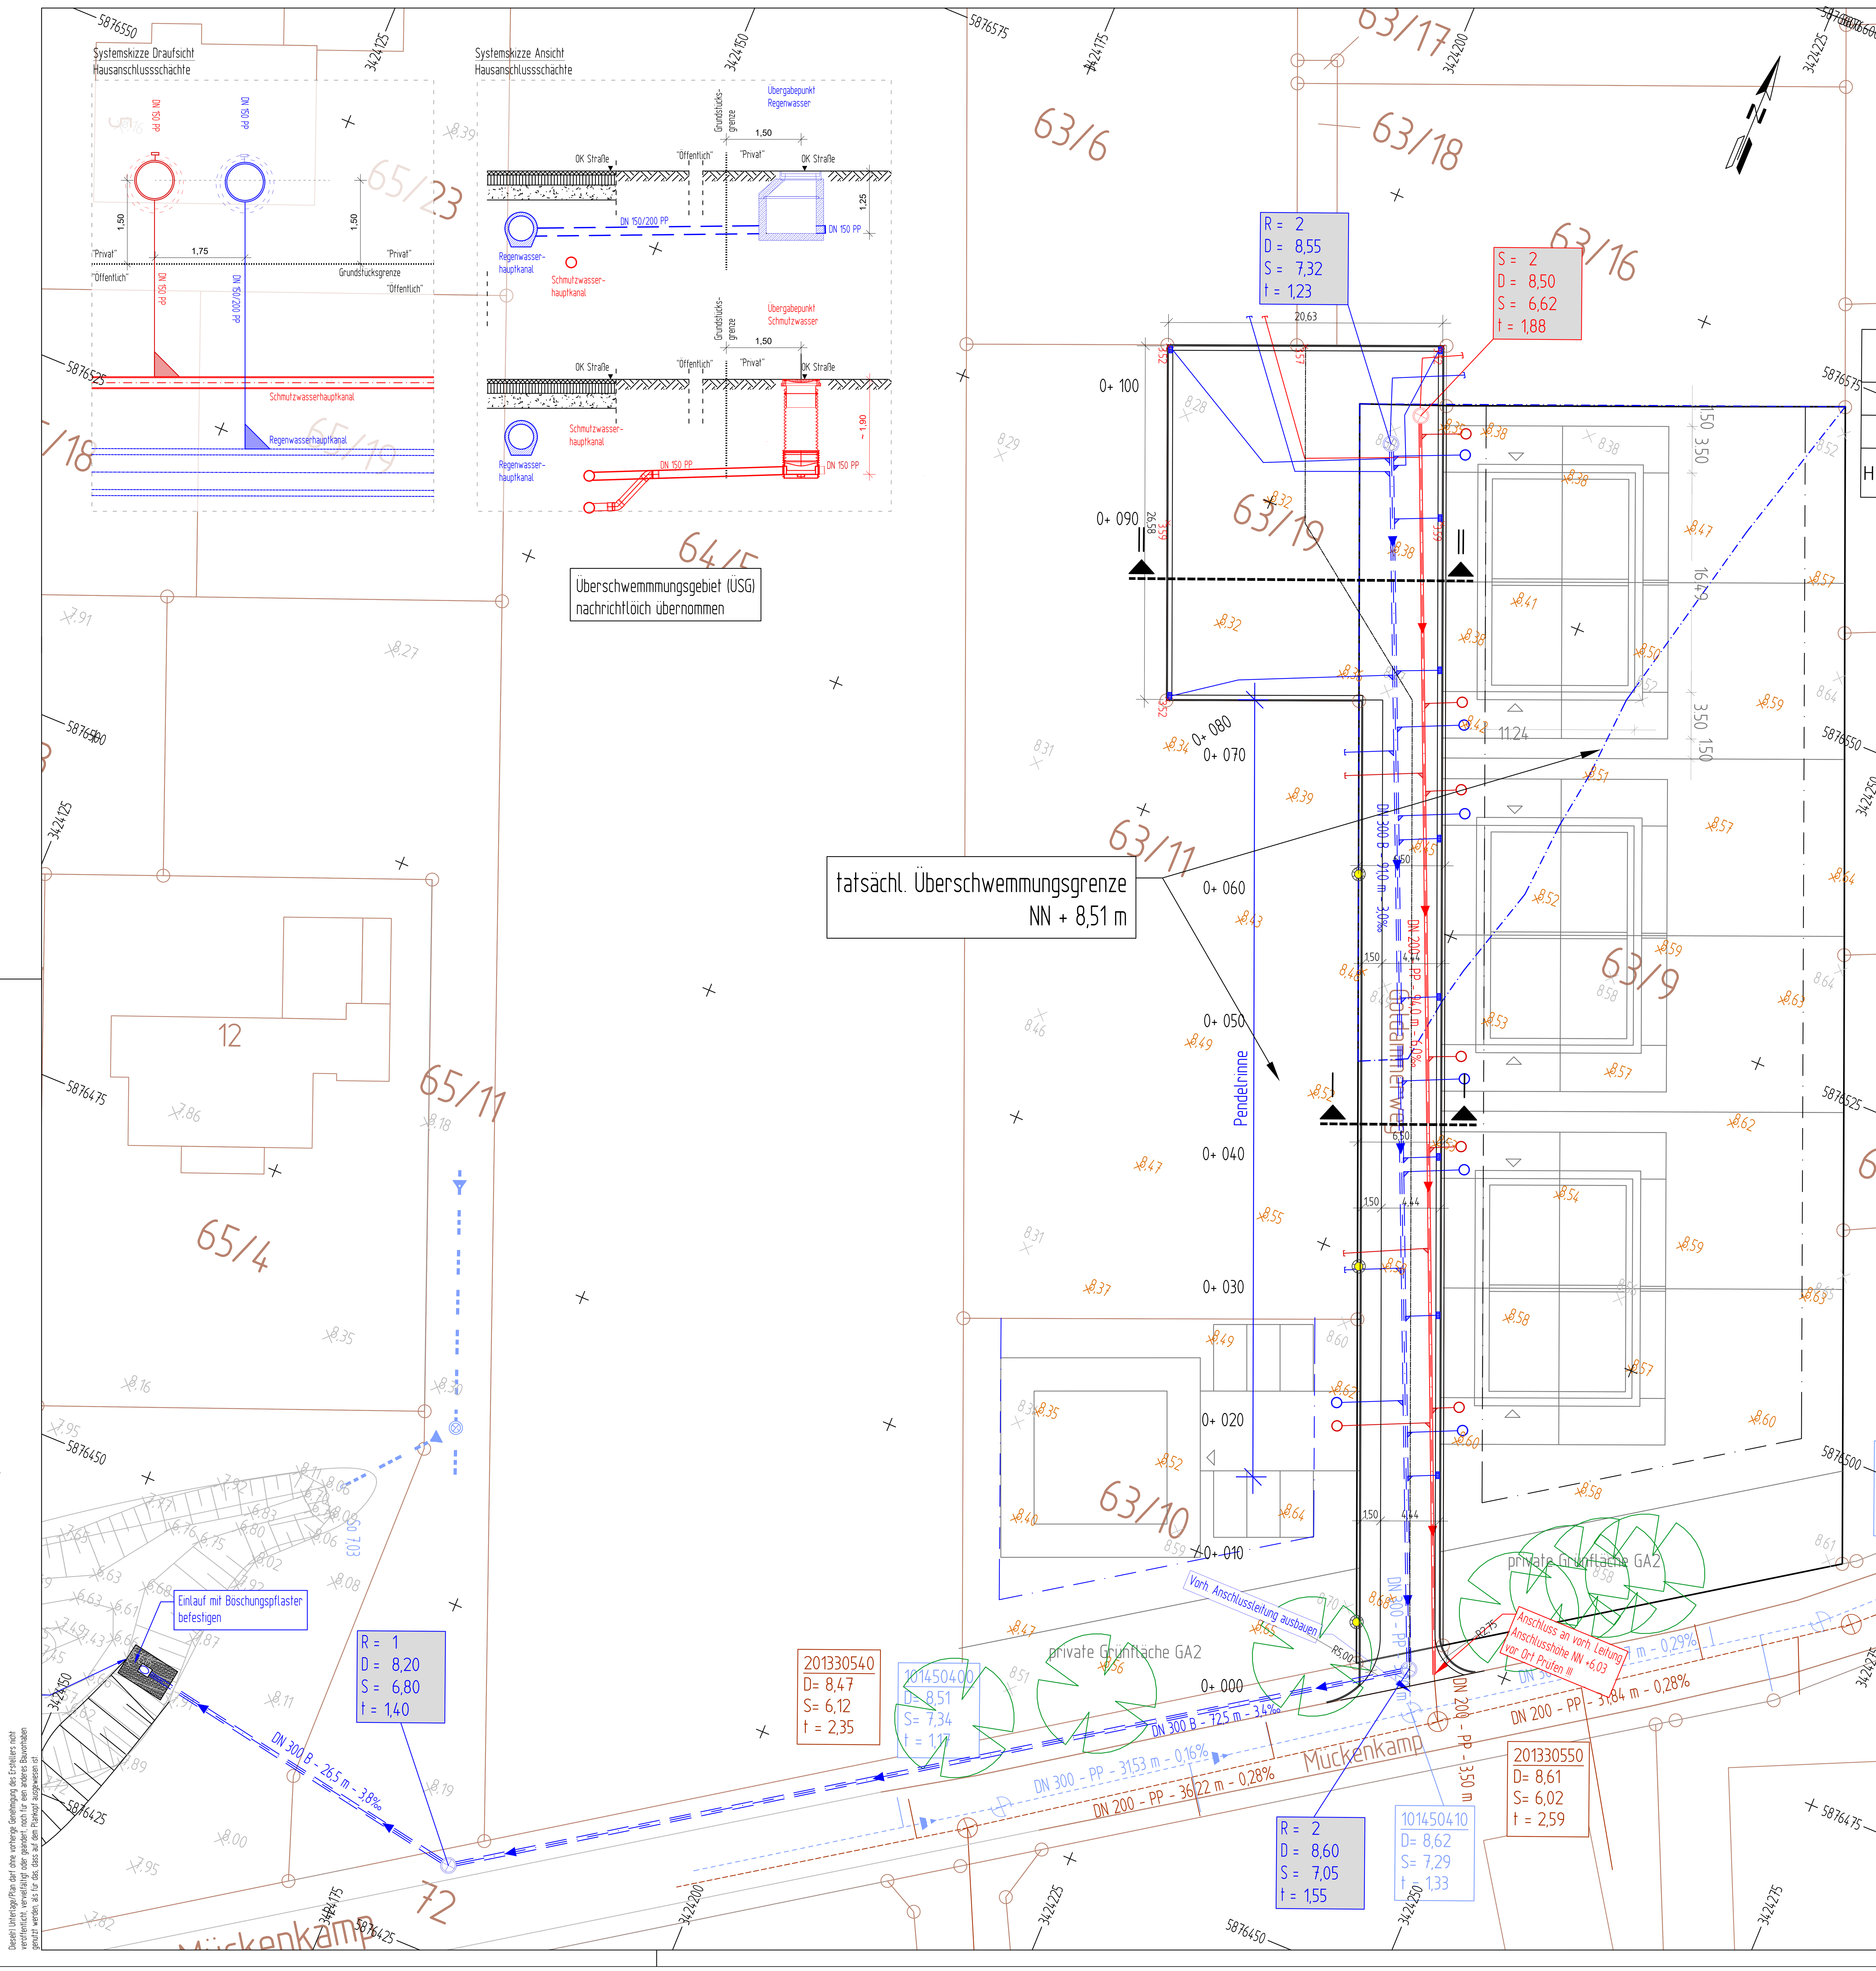

Legende Regen- / Schmutzwaser

Planung

geplanter Regenwasserkanal
mit Nennweite,Mat., Gefälle, Länge und Fließrichtung
Anschlussleitung mit Deckel
Anschlussleitung mit Ablauf

HA-Schacht
DN 300 B 5,0‰, L = 50m

R1		Sammlerbezeichnung
R 2		Schachtbezeichnung
D	~ 9,10	gepl. Deckelhöhe
S1=	6,65	gepl. Zulaufhöhe (Absturz)
S=	6,03	gepl. Schachtsohle
T =	3,07	Schachttiefe

geplanter Schmutzwasserkanal
mit Nennweite, Mat., Gefälle, Länge und Fließrichtung
Anschlussleitung mit Deckel

HA-Schacht
DN 200 Stz. 5,0‰, L = 30m

S1		Sammlerbezeichnung
S 2		Schachtbezeichnung
D	~ 9,10	gepl. Deckelhöhe
S1=	6,65	gepl. Zulaufhöhe (Absturz)
S=	6,03	gepl. Schachtsohle
T =	3,07	Schachttiefe

Bestand

58.31m DN300 B 0.00‰

vorh. Regenwasserkanal
mit Länge, Mat. Nennweite, Gefälle, Fließrichtung, Anschlussleitung mit Deckel
Schachtbezeichnung mit
Schachtordinaten

DN 200 Stz. 4,65 ‰, L = 47,31 m

vorh. Schmutzwasserkanal
mit Nennweite, Gefälle, Länge und Fließrichtung
Anschlussleitung mit Deckel
Schachtbezeichnung mit
Schachtordinaten

PVC, DN 100, PN 10

vorh. Schmutzwasserdruckrohrleitung
mit Nennweite und Fließrichtung

Legende

- Baugrenze
- Planungsgrenze
- Überschwemmungsgebiet
- Baumbestand

Nr.	Art der Änderung	Datum	Aufgestellt

Entwurfsbearbeitung:

WESSELS UND GRÜNEFELD
INGENIEURBERATUNG GMBH
TIEFBAU I STRASSENPLANUNG I KANALPLANUNG I BAUÜBERWACHUNG

Böseler Straße 31
49681 Garrel
Tel. 04474-50-523-0
Fax: 04474-50-523-29
E-Mail: info@ing-wug.de
www.ing-wug.de

	Datum	Zeichen
gezeichnet:	09.09.2021	Block
bearbeitet:	09.09.2021	Block
Projekt:	02-GIL-20-01	
Blatt Gr.:	630 x 795 mm	
geprüft:		

1

Auftraggeber:

Valerij Gilwert

Helene-Holling-Str.14, 26169 Friesoythe

Maßnahme:

Neubau von drei Doppelhäusern und einem Mehrfamilienhaus in der Stadt Friesoythe

Unterlage Nr.: 05
Blatt Nr.: 1
Reg. Nr.: 1

Darstellung:

Ausführungsplanung

Unterlage:

Lageplan
Regenwasser und Schmutzwasser

Maßstab: 1:250

Aufgestellt:

Geprüft und Genehmigt:

P:\- AUFTRAGGEBER 2014\02 WuG GmbH\Gilwert\02-GIL-20-01 Privaterschließung Mückenamp\02 Planung\04 Pläne - Zeichnungen\L-PLAN-Teilgebiete neu