


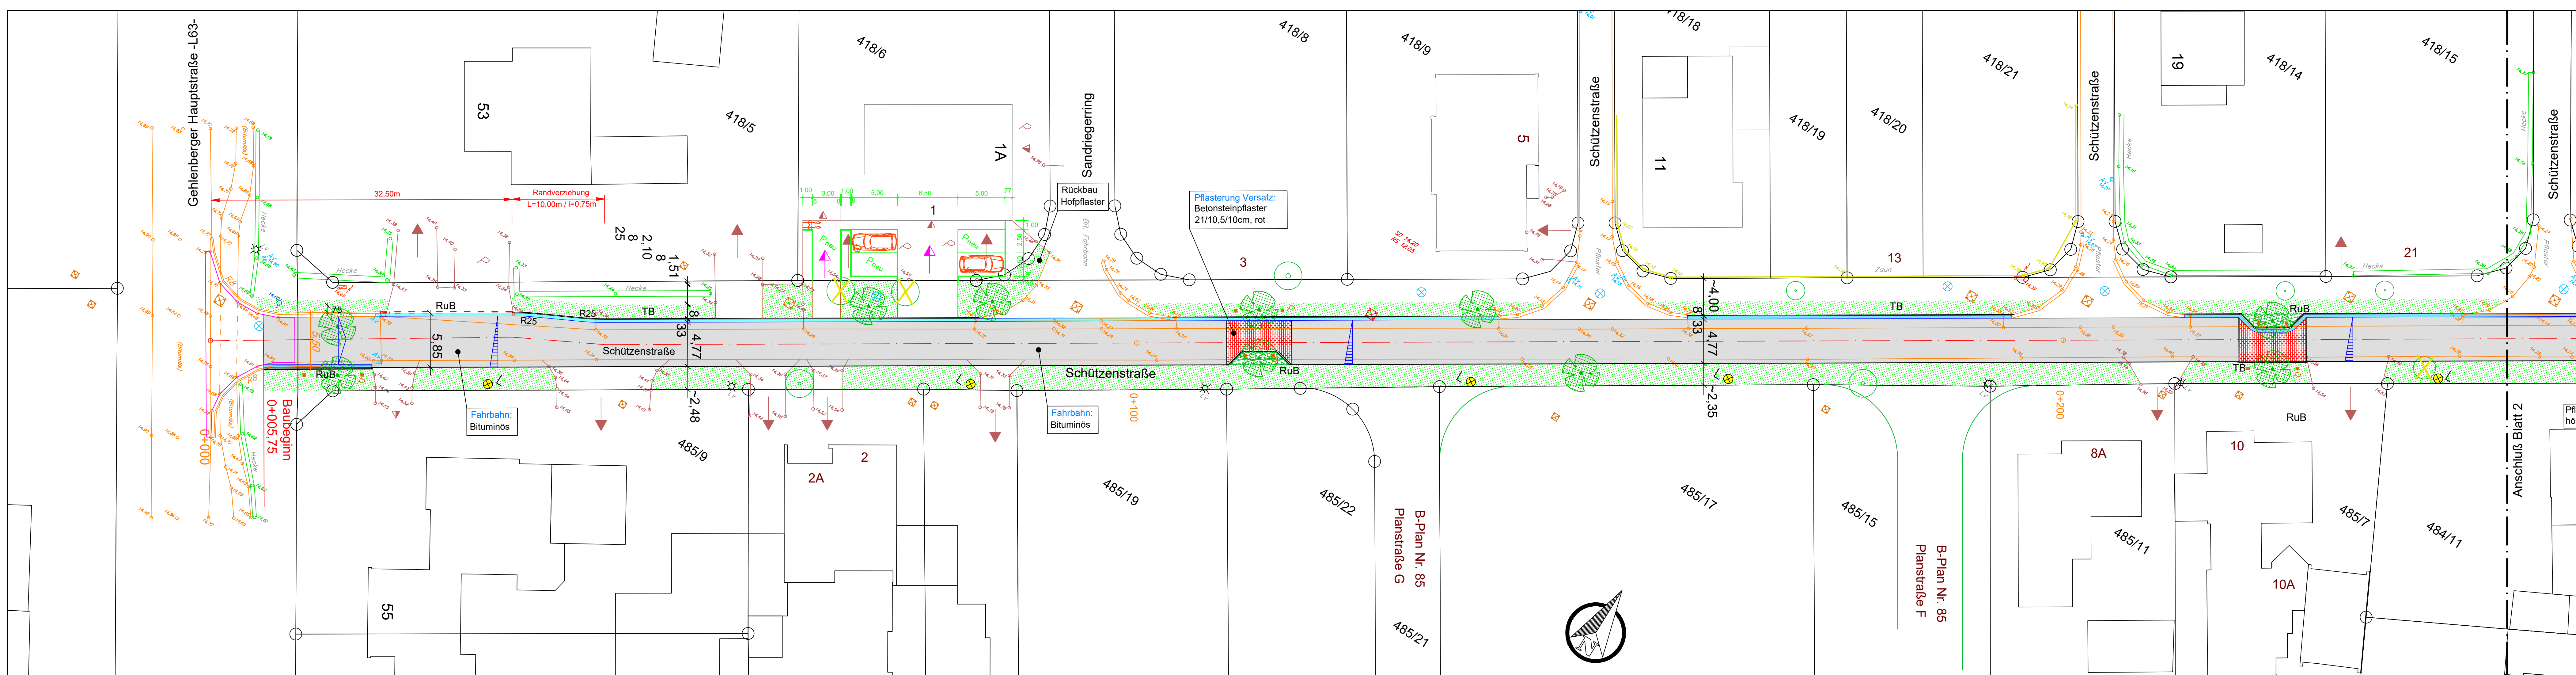

Legende

	vorh. Grenzen		vorh. Beleuchtung
	vorh. Bebauung		vorh. Bäume
	vorh. Bebauung nicht eingemessen		vorh. Bäume fällen
	vorh. Straßen		vorh. Hecken
	vorh. SW-Kanal		vorh. Zäun
	vorh. RW-Kanal		vorh. Hecken/Zaunhöhe
	vorh. Zufahrt		vorh. Straßenhöhen
	vorh. Zugang		vorh. Zufahrtshöhen
			vorh. Ablauf mit Höhe

	gepl. Aufpflasterung/ Einengung (Betonsteinpflaster rot)
	gepl. Fahrbahn (Bituminös)
	gepl. Rundbord, h=6cm
	gepl. Tiefbord TB, h=1cm
	gepl. Rinne mit Ablauf und Fließrichtung
	gepl. Grünstreifen
	gepl. Unterpflanzung
	gepl. Bäume
	gepl. Straßenbeleuchtung (Hellux LED, 2x10Watt, LpH=4,50m)

Stadt | Friesoythe

Der Bürgermeister

Maßnahme / Vorhaben:

Endausbau der Schützenstraße im B-Plan Nr. 85 "Blankenpohl" in Gehlenberg

Alternative 1 ohne Radweg

Bauart:	Lageplan	Maßstab:	1: 250	Geplant:	Christian Gerdes
		Ausfertigung:		Bearbeitet:	Christian Gerdes
		Anlage:		Gezeichnet:	03.07.2017 Nei
				Geändert:	15.01.2021 Nei
Aufgestellt:	Friesoythe, den Der Bürgermeister i. A.	Vorentwurfsplanung		Blatt-Nr.:	1
		Entwurfsplanung		Aktenzeichen:	642-30-324
		Ausführungsplanung		Plangröße:	1,320x0,297= 0,392m2

L:\cda\Schützenstraße Gehlenberg\Ausbauplanung Alternative 1 ohne Radweg.dwg