


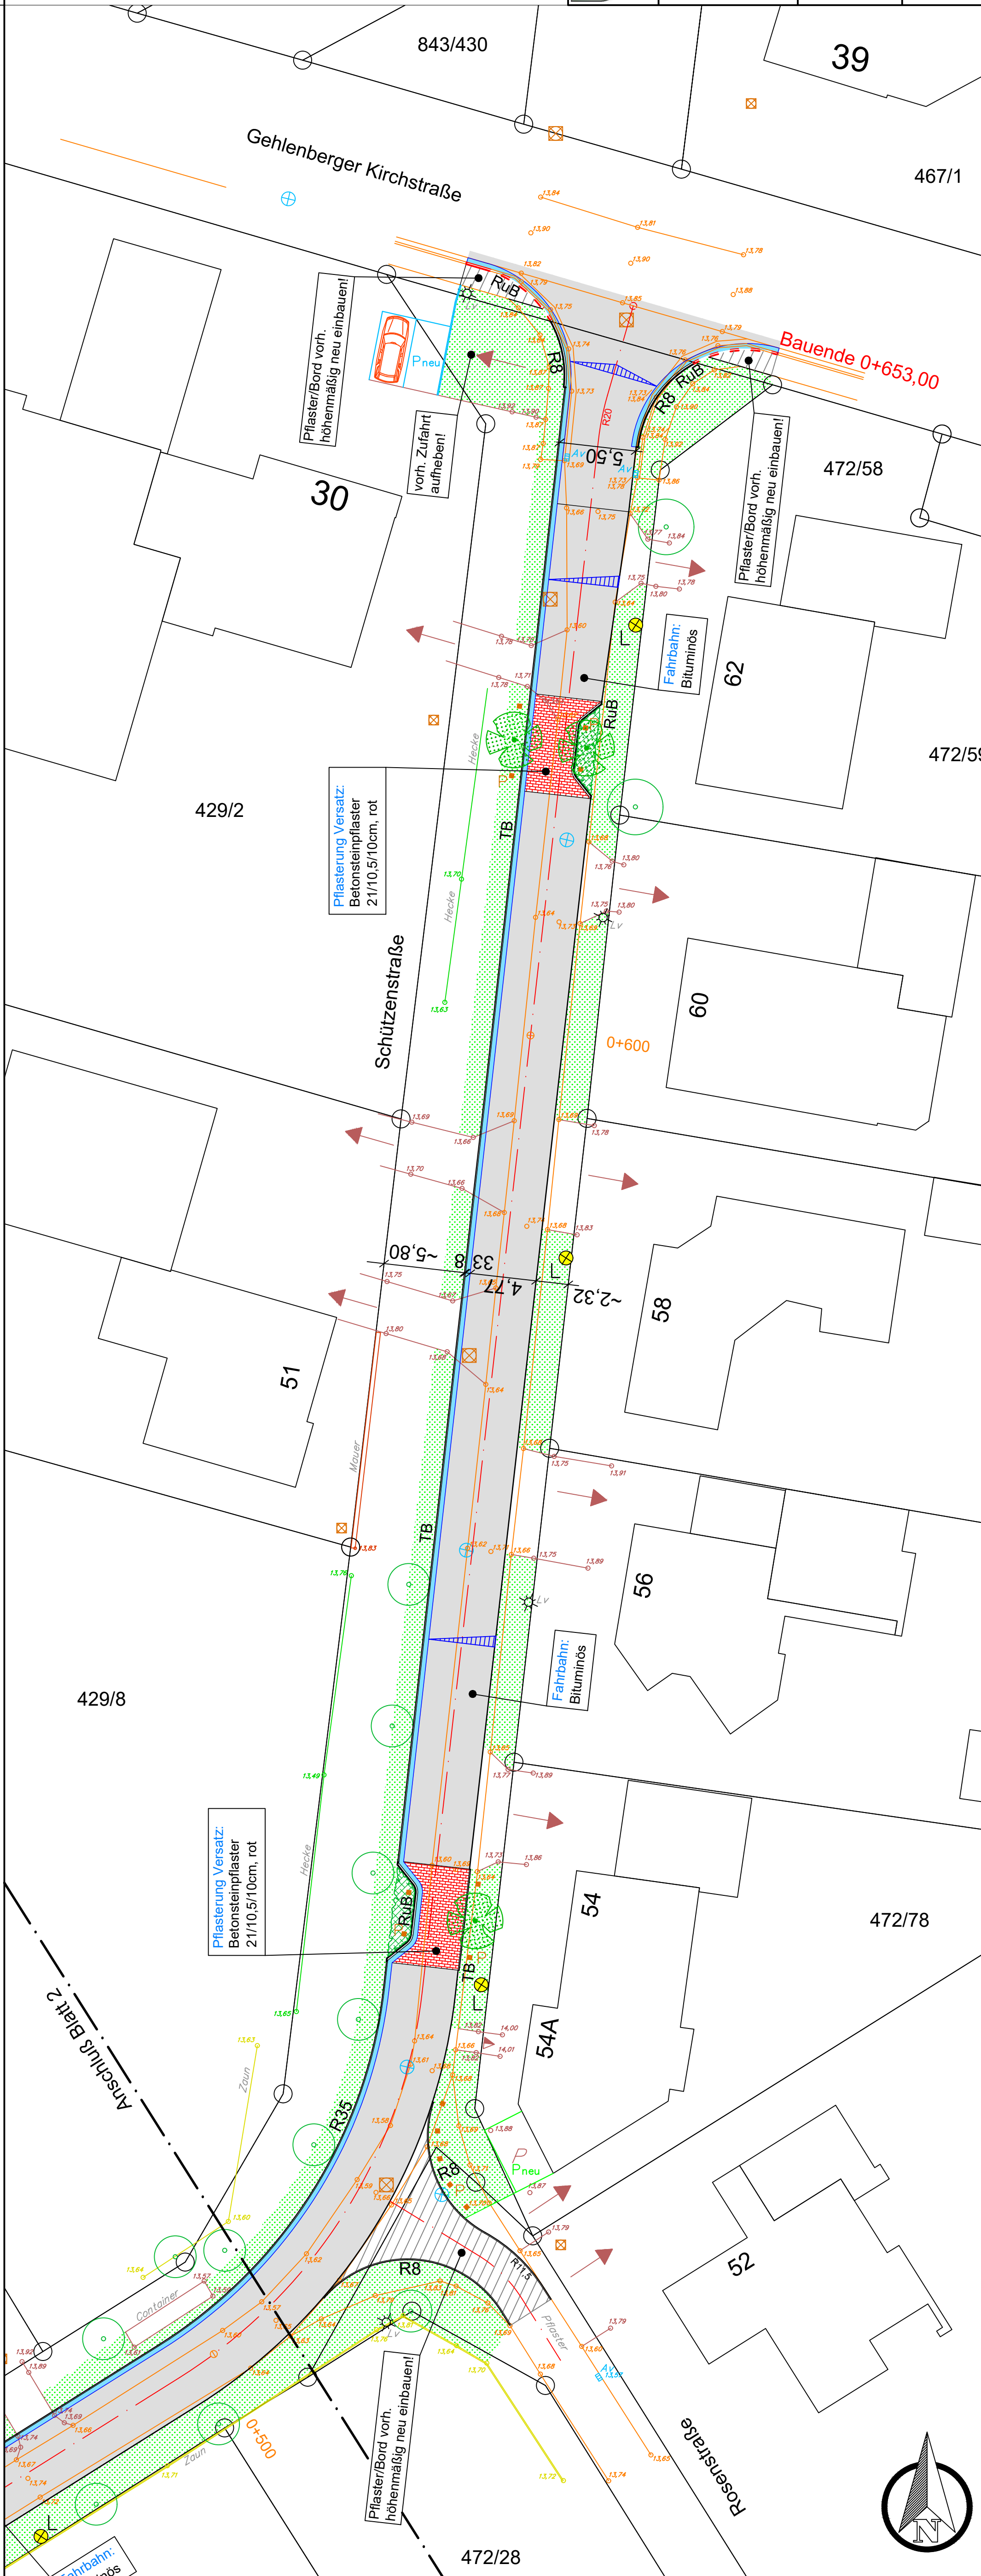

Legende

- vorh. Grenzen
- vorh. Bebauung
- vorh. Bebauung nicht eingemessen
- vorh. Straßen
- vorh. SW-Kanal
- vorh. RW-Kanal
- vorh. Zufahrt
- vorh. Zugang

vorh. Beleuchtung

vorh. Bäume

vorh. Bäume füllen

vorh. Hecken

vorh. Zaun


vorh. Hecken/Zaunhöhe

vorh. Straßenhöhen

vorh. Zufahrtshöhen

vorh. Ablauf mit Höhe

- gepl. Aufpflasterung/ Einengung (Betonsteinpflaster rot)
- gepl. Fahrbahn (Bituminös)
- gepl. Rundbord, h=6cm
- gepl. Tiefbord TB, h=1cm
- gepl. Rinne mit Ablauf und Fließrichtung
- gepl. Grünstreifen
- gepl. Unterpflanzung
- gepl. Bäume
- gepl. Straßenbeleuchtung (Hellux LED, 2x10Watt, LpH=4,50m)

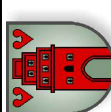**Stadt | Friesoythe**
Der Bürgermeister

Rathaus am Stadtpark
Alte Mühlenstraße 12
20163 Friesoythe
Tel. 04491-9233-0
Fax 04491-9233-300
rathaus@friesoythe.de

Maßnahme / Vorhaben: Endausbau der Schützenstraße im B-Plan Nr. 85 "Blankenpohl" in Gehlenberg Alternative 1 ohne Radweg	Geplant: Christian Gerdes	
	Bearbeitet: Christian Gerdes	
	Gezeichnet: 15.01.2021 Nei	
	Geändert: 26.03.2021 Nei	
Bauzeit: Lageplan	Maßstab:	1: 250
	Ausfertigung:	
	Anlage:	
Aufgestellt: Friesoythe, den Der Bürgermeister i. A.	Vorentwurfsplanung	BlattNr.: 3
	Entwurfsplanung	Aktenzeichen: 642-30-324
	Ausführungsplanung	Plangröße: 0,950x0,297= 0,282m2