


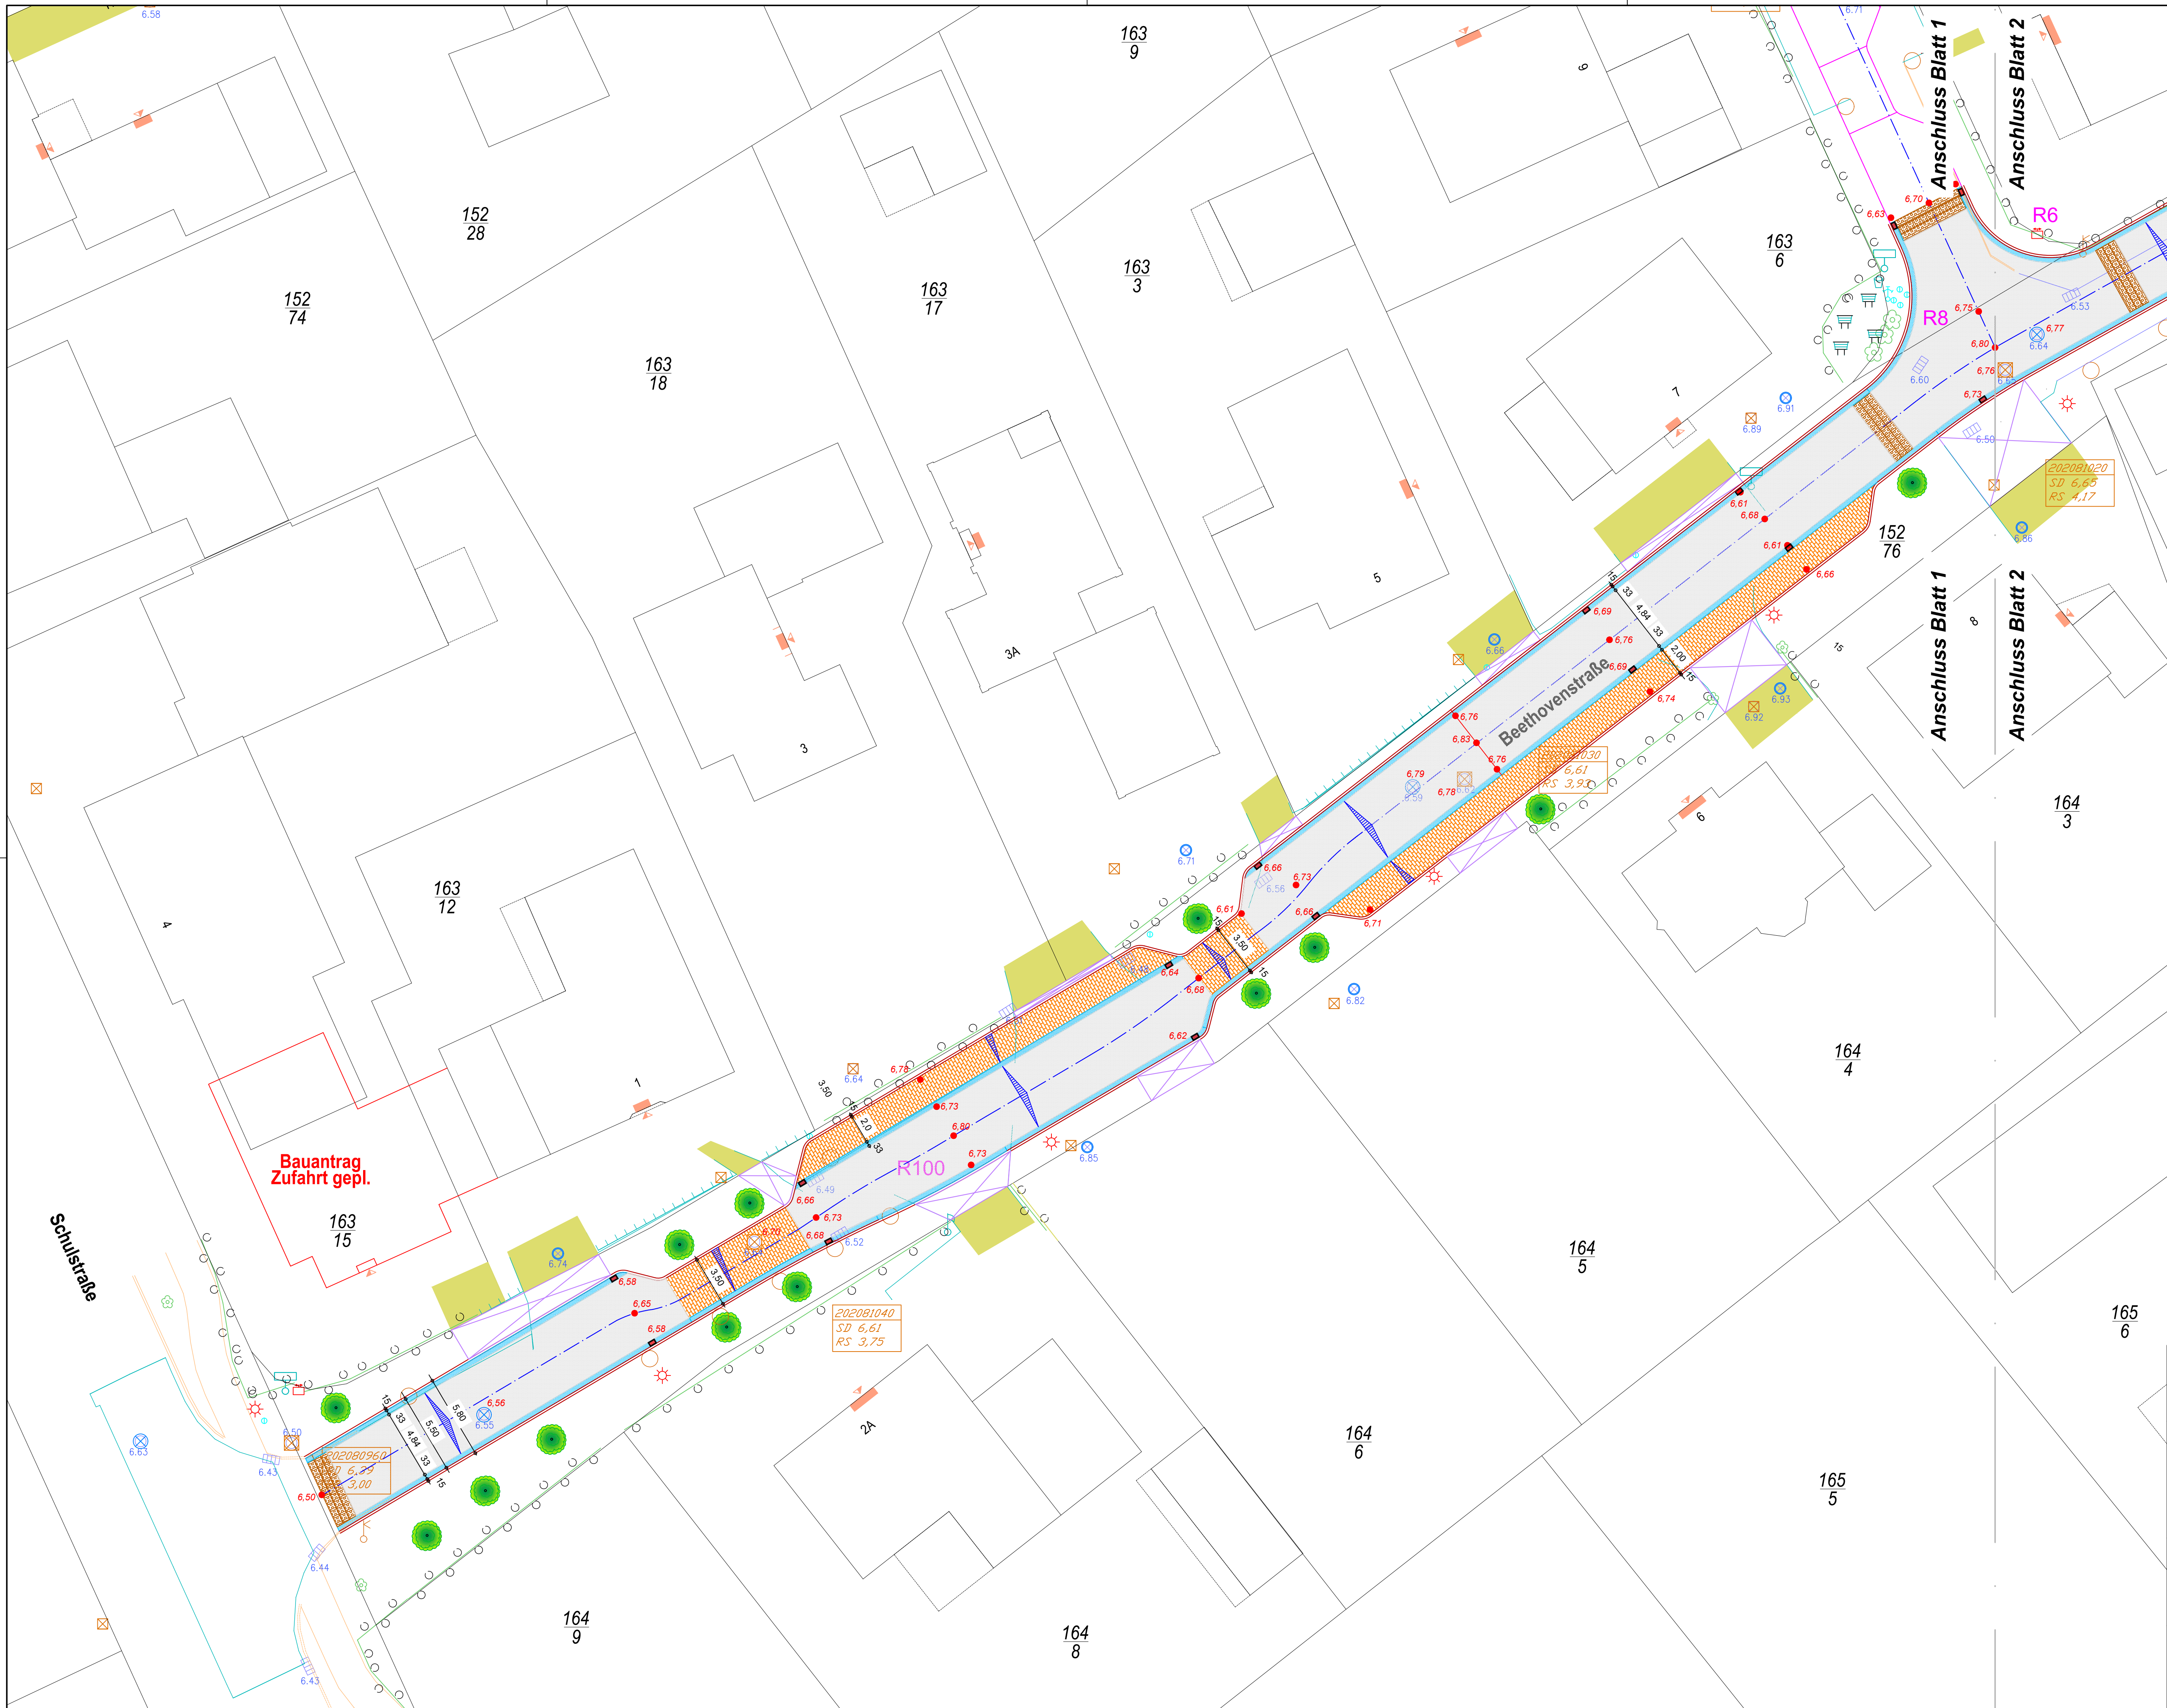

- Legende**
- vorh. Grenzen
 - vorh. Bebauung
 - vorh. Straßen / Befestigungen
 - vorh. SW-Kanal
 - vorh. RW-Kanal
 - Erneuerung vorh. Zufahrt (vorh. Material)
 - vorh. Zufahrt (privat)
 - vorh. Straßenbeleuchtung
 - vorh. Straßenbeleuchtung / neuer Standort
 - vorh. Höhen RW Entsorgung
gepl. Straßenhöhen
 - gepl. Solitäräume
 - vorh. Bäume / vorh. Bäume fallen
 - vorh. Straßenablauf
 - gepl. Straßenablauf
 - Pflasterrinne
 - Pflaster grau
 - Pflaster bunt (brauntöne)
 - Rundbord / Tiefbord
 - Aufpflasterung / Schwellen
 - Aufpflasterung / Schwellen



Stadt | Friesoythe

Der Bürgermeister

Rathaus am Stadtpark
Alte Mühlenstraße 12
26160 Friesoythe
Tel. (0449) 1-9253-0
Fax (0449) 1-9253-300
rathaus@friesoythe.de

Maßnahme / Vorhaben:		Geplant: A. Dassenbrock 25.07.2022	
Erneuerung / Umgestaltung der Beethovenstraße in Altenoythe		Bearbeitet:	
		Gezeichnet: Macke 25.07.2022	
Geändert:			
Bauzeit:	Vorentwurf Ausbauplanung Blatt 1	Maßstab: 1 : 200	
		Ausfertigung:	
		Anlage:	
Aufgestellt: Friesoythe, den Der Bürgermeister i. A.		Vorentwurfsplanung	Blatt-Nr.: 1
		Entwurfsplanung	Absenken:
		Ausführungsplanung	Plangröße: